

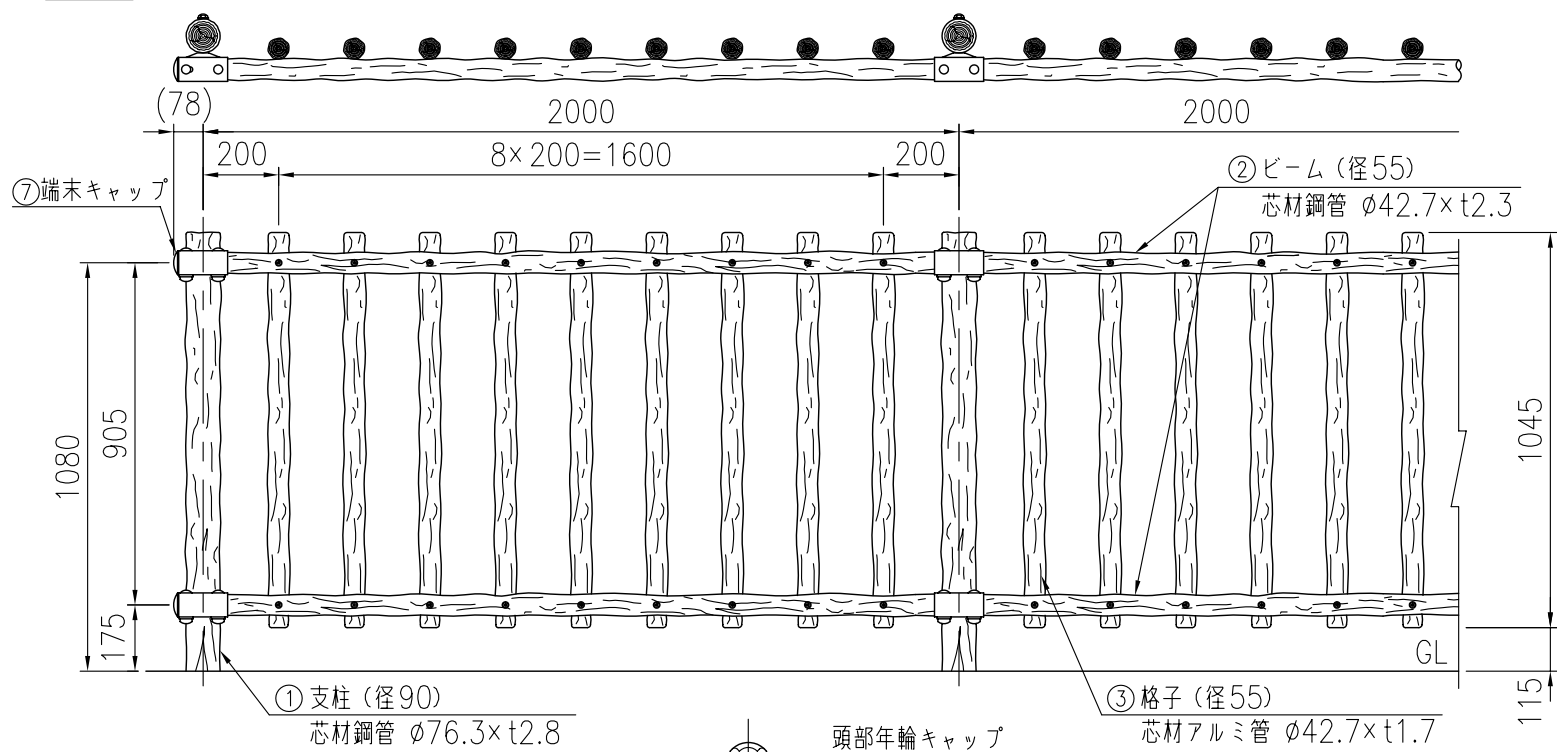



設置図 (1/20)

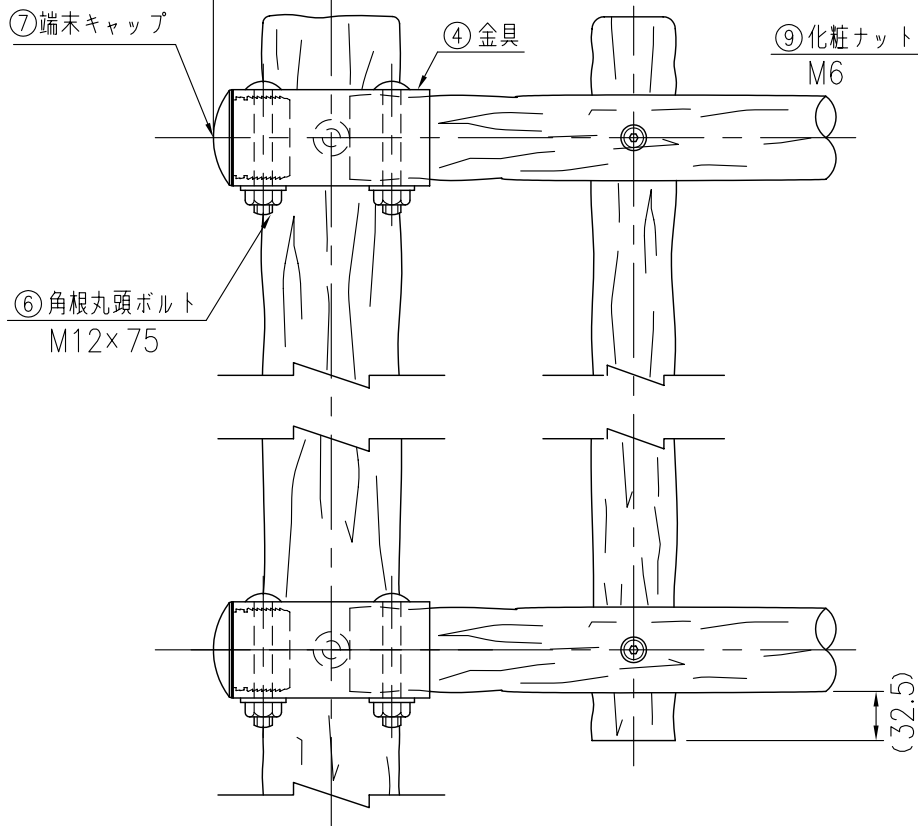


取付部詳細図 (1/5)

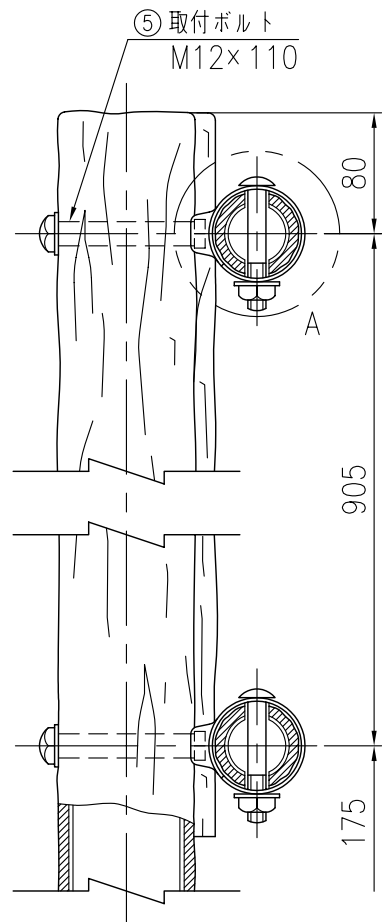


A部詳細図 (1/3)

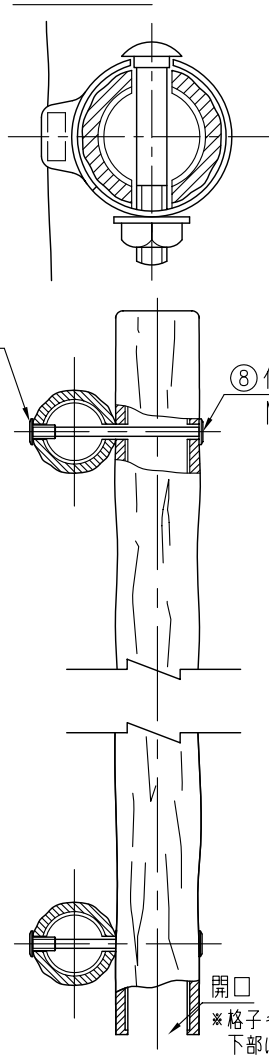


<コンクリート基礎式>
PGF-T211N-20C

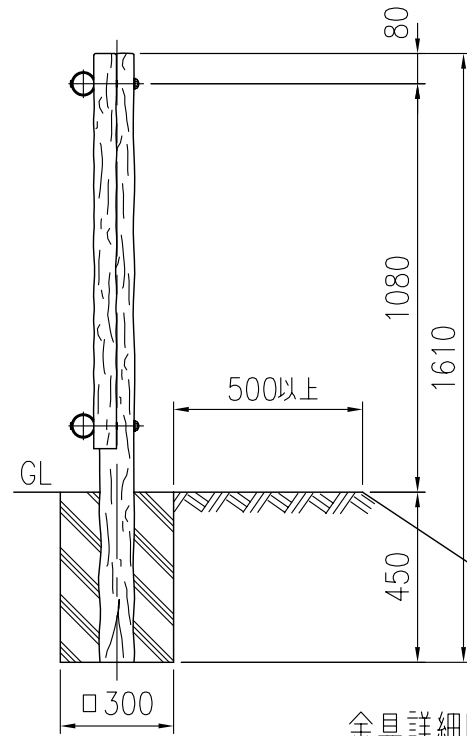



<連続基礎式>
PGF-T211N-20W

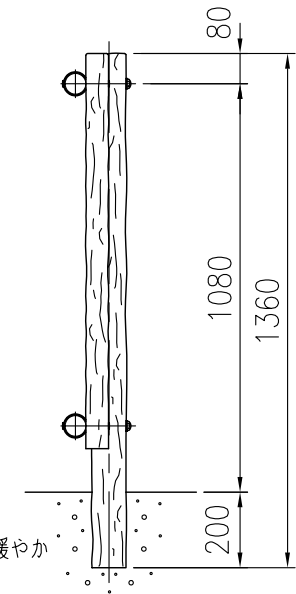

<土中式>
PGF-T211N-20E

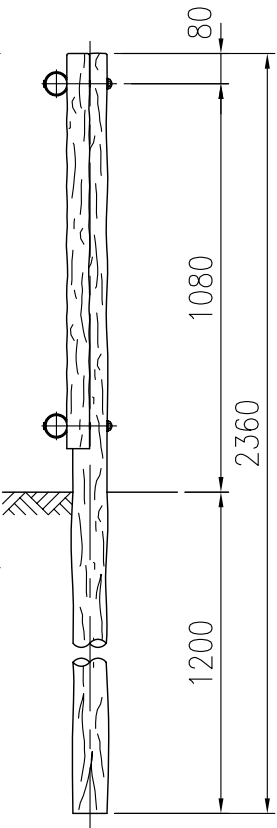

金具詳細図 (1/2)

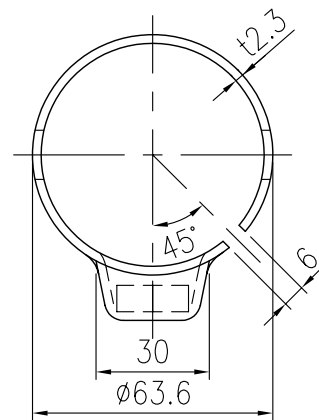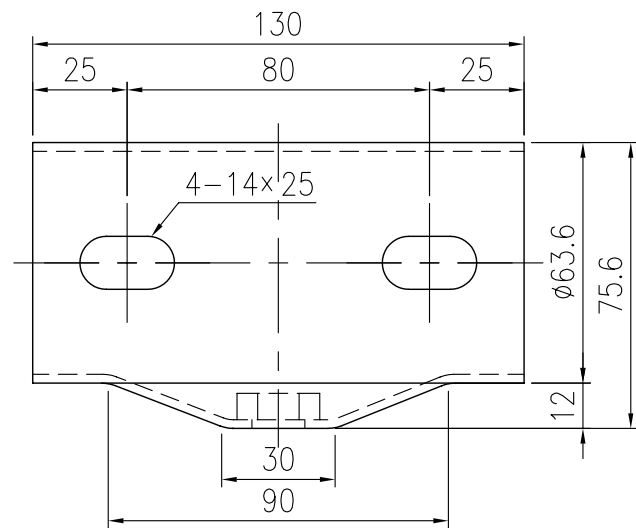

※ 注記：支柱、格子及び横木の外径は凸部の平均値です。
：仕様は予告なく変更することがあります。
※ 基礎は（水平・垂直）地耐力200kN/m²の場合の参考寸法です。

部材数量表 (20m, 1連当たり)

部番	名 称		材 質	摘 要	数量
1	支 柱		STK400+再生ポリエチレン	亜鉛めっき+樹脂被覆	11
2	格子パネル	ビーム	STK400+再生ポリエチレン	亜鉛めっき+樹脂被覆	20
3		格 子	A6063S-T5+再生ポリエチレン	アルミ+樹脂被覆	90
4	金 具		SGH	亜鉛めっき+流浸塗装	22
5	取付ボルト M12×110		強度区分4.6	溶融亜鉛めっき+塗装	22
6	角根丸頭ボルト M12×75		強度区分4.6	溶融亜鉛めっき+塗装	44
7	端末キャップ		ポリエチレン		4
8	化粧ボルト M6		ステンレス	テンパー処理（アロジ色）	180
9	化粧ナット M6		ステンレス	テンパー処理（アロジ色）	180

※ 格子キャップは上部のみ取付いています。
下部にはキャップはありません。