

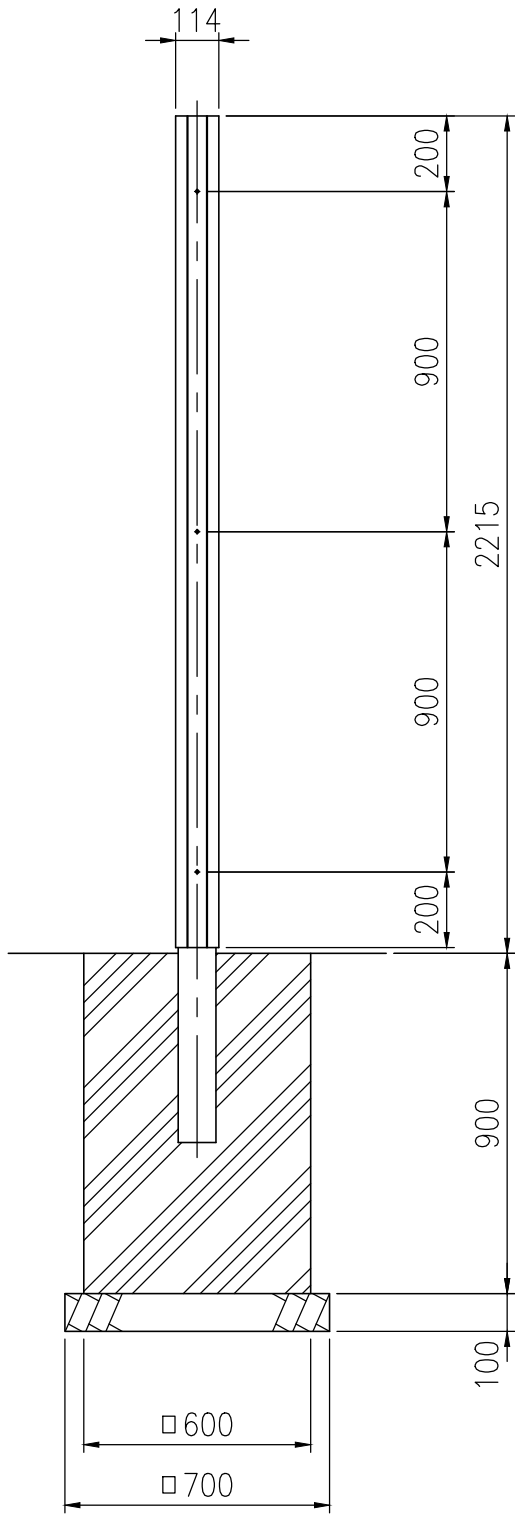


設置図 S=1/20

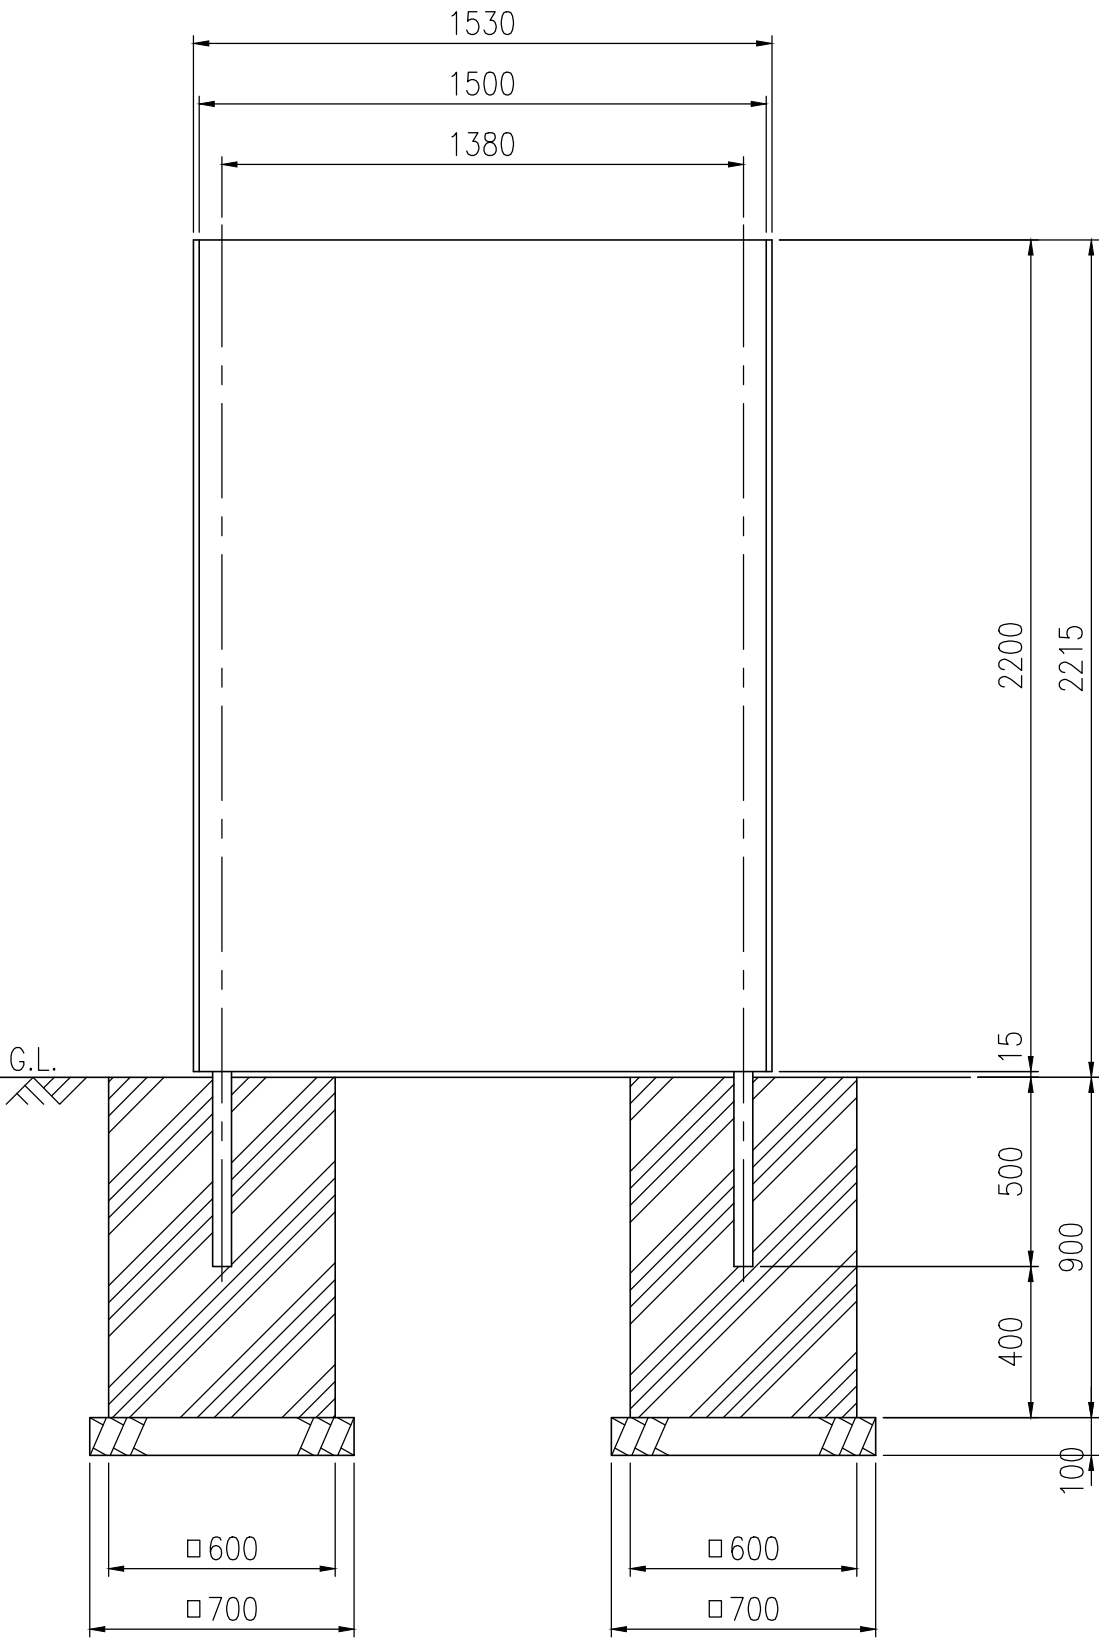


品番	品名	数量	材質 寸法	備考
1	支柱	2	STKR400 □100×50×t2.3	静電粉体塗装
2	梁材	3	STKR400 □60×30×t1.6	静電粉体塗装
3	パネル受板	3	SS400 PLt3.2 亜鉛めっき鋼板	静電粉体塗装
4	表示パネル	2	アルミ A5052P t2.0	アクリル塗装
5	パネル補強材	14	アルミ A6063S-T5 L30×t2.0	—
6	サイドバー	2	アルミ A6063S-T5 L2200	アクリル塗装
7	押さえ金具	4	SS400 PLt3.2 亜鉛めっき鋼板	静電粉体塗装
8	クッションゴム	18	ネオプレンスポンジ φ20×7	黒
9	パネル受ピン	12	SUS M8	—
10	取付ボルト	6	SUS M8×20 六角B,W,SW	—
11	側面ビス	6	SUS M5×30 皿ビス	—
12	金具取付ビス	8	SUS M5×15 皿ビス	—

表示面呼寸	枠体外寸法	表示有効寸法
2215	H2200×W1530	H2200×W1500

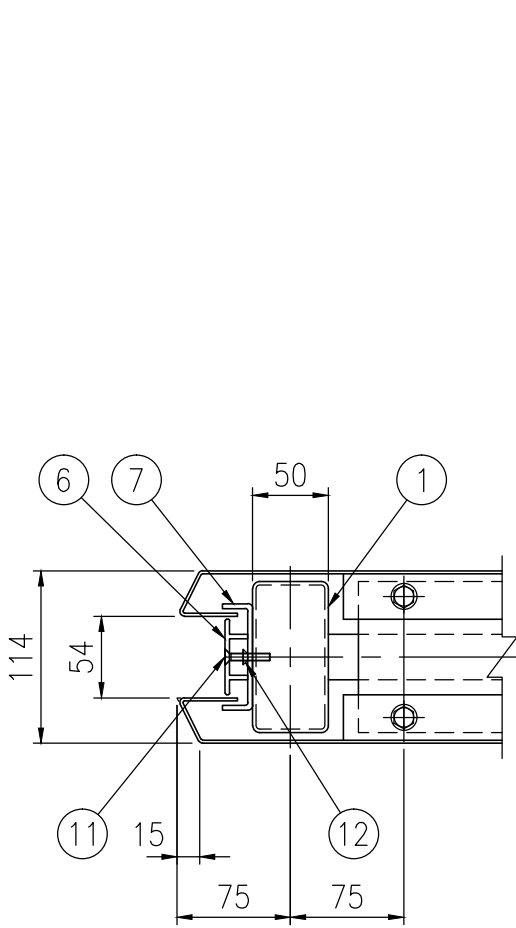

平面詳細図 S=1/5

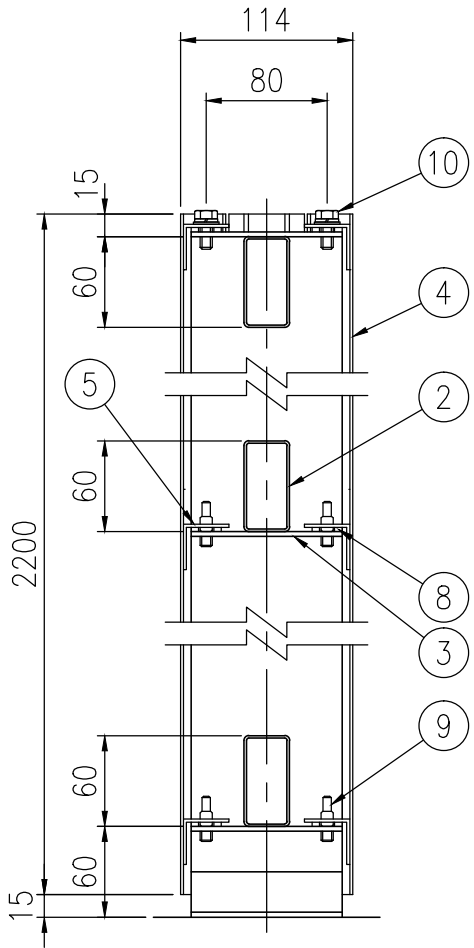

縦断面詳細図 S=1/5

品 種	RTサイン
品 番	RT-A2215
図面番号	KRSH10011※1
尺 度	1/20