



平面図 (S=1:20)

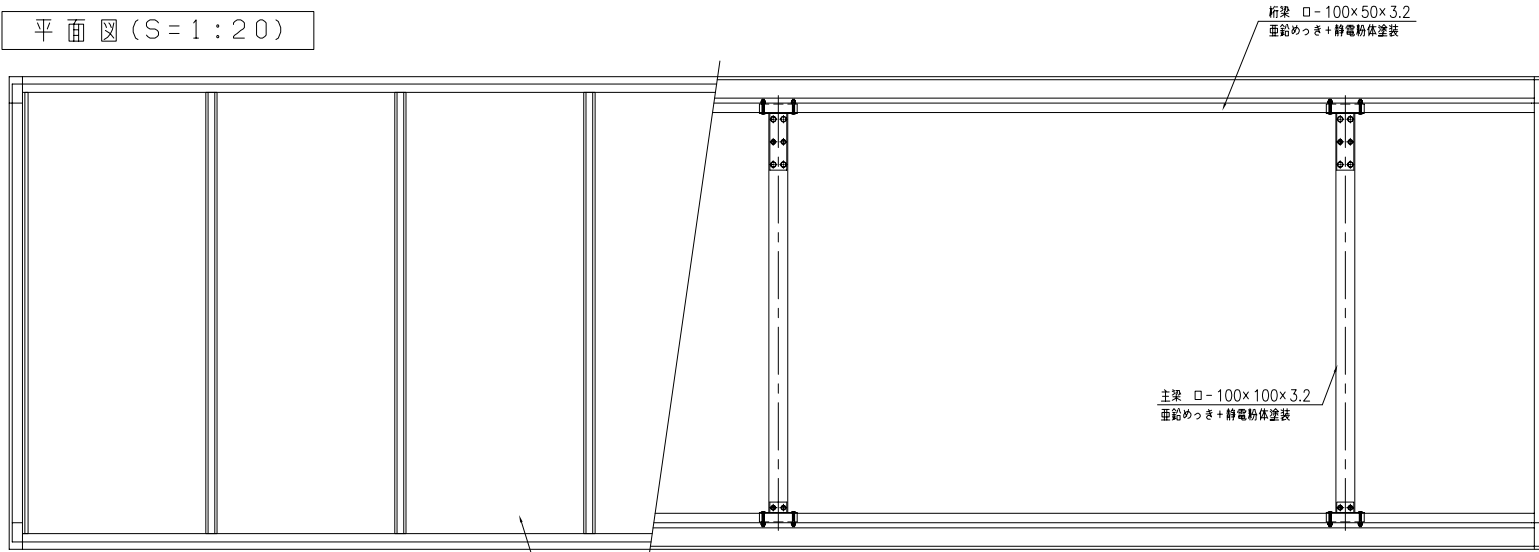


タイプ	リチルーフエクソーレ
品番	XS-250P3-2S8m
図面番号	KAPH00019#2


A-A断面詳細図 (S=1:10)

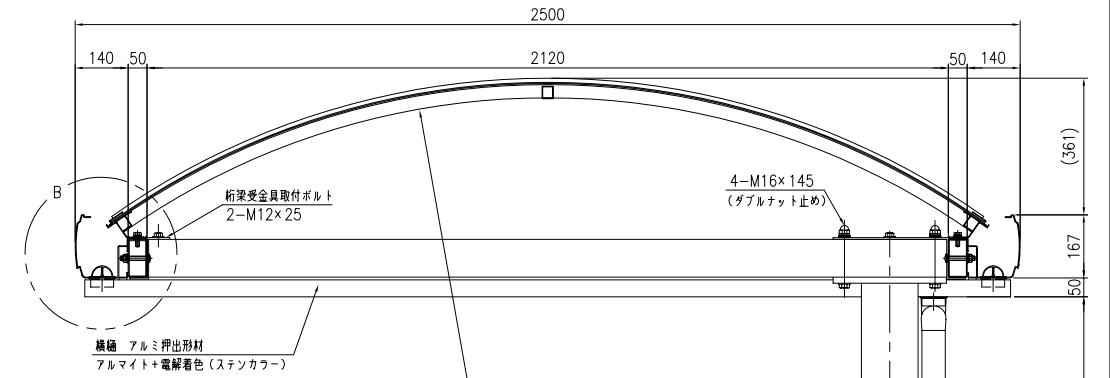


正面図 (S=1:20)

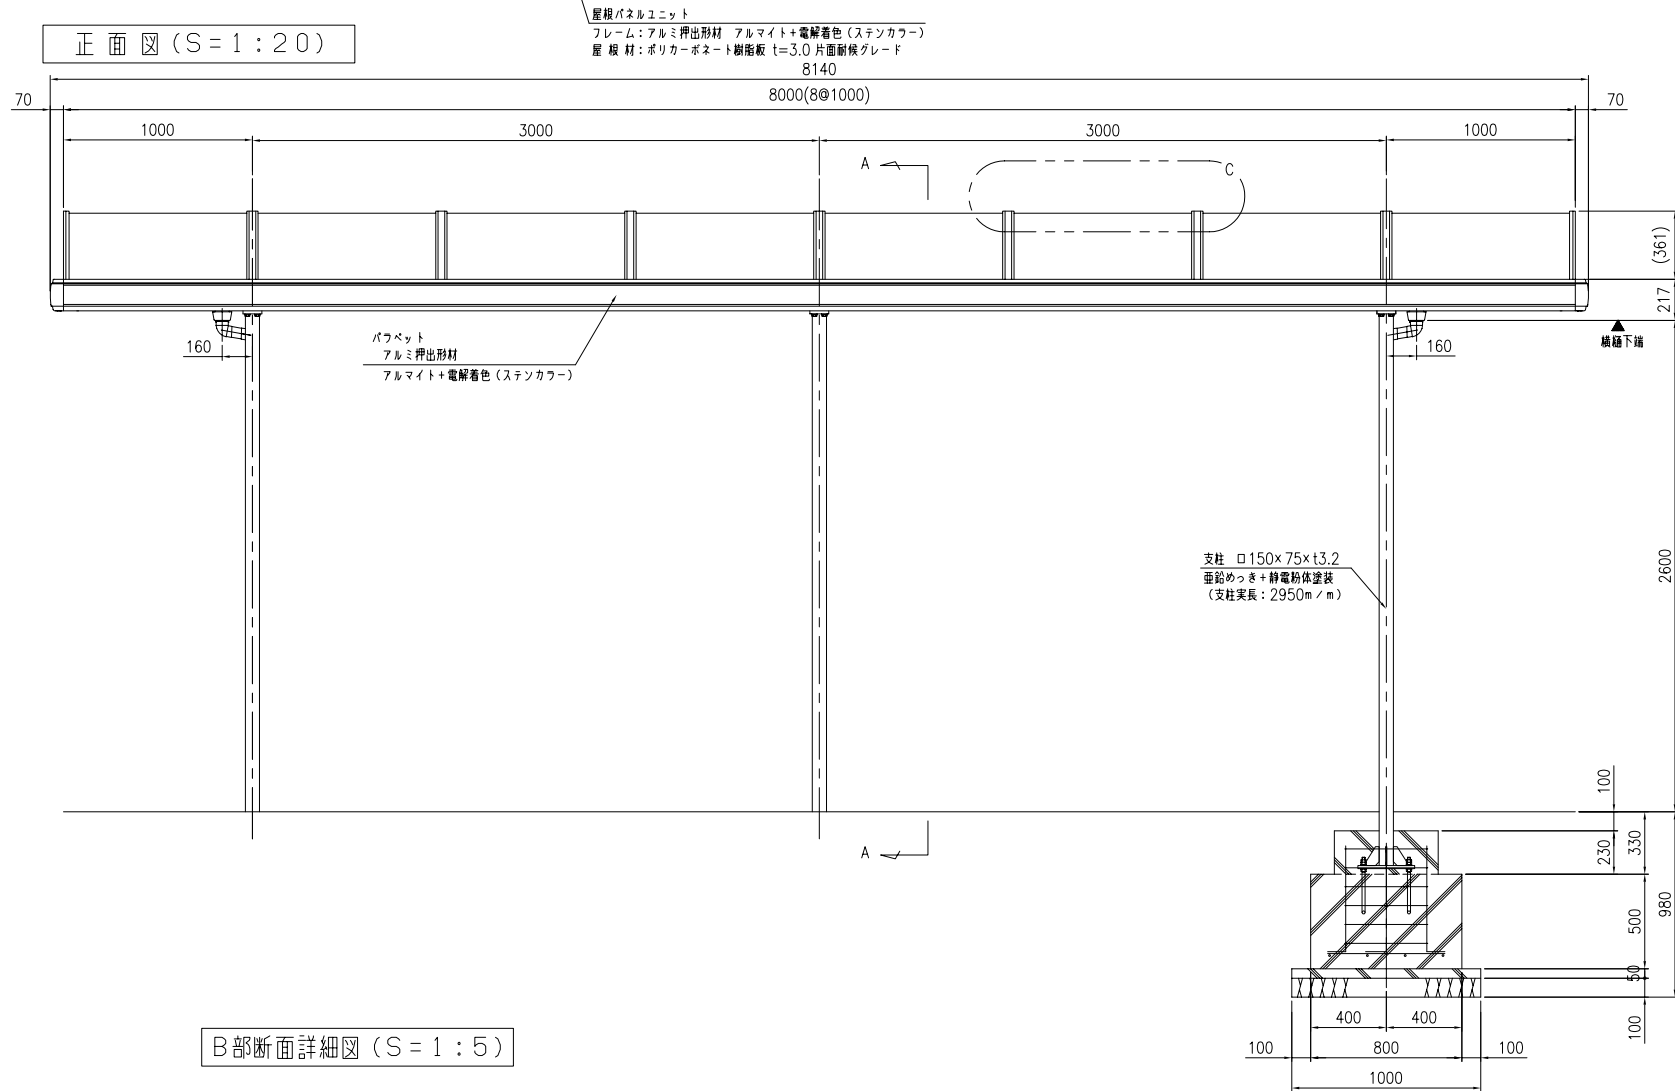


側面図 (S=1:20)

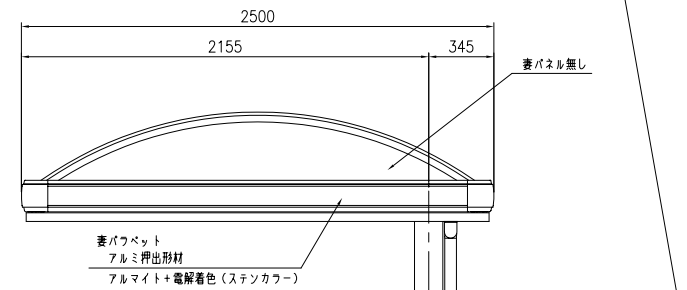


B部断面詳細図 (S=1:5)

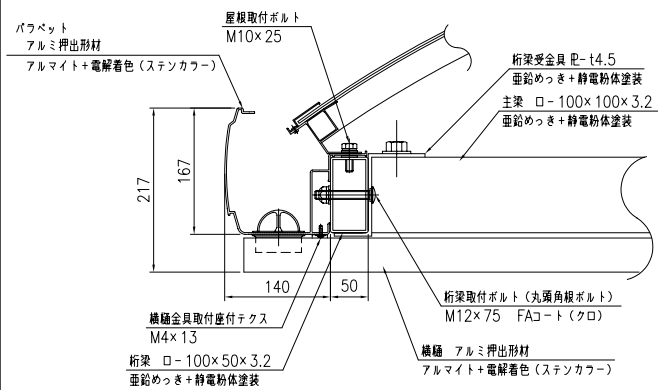


C部断面詳細図 (S=1:2)

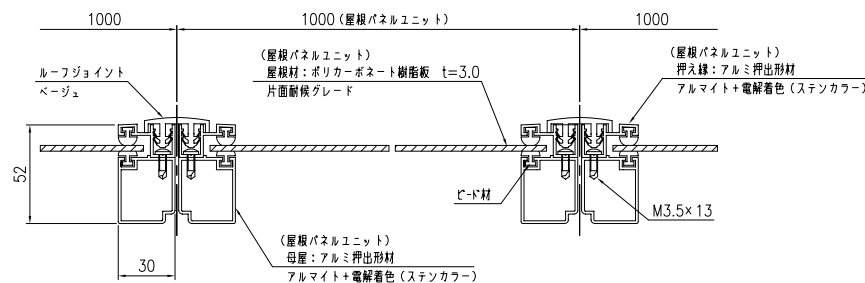

ベースプレート詳細図 (S=1:10)

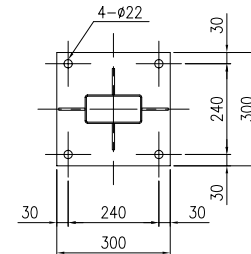

アソカー詳細図 (S=1:5)

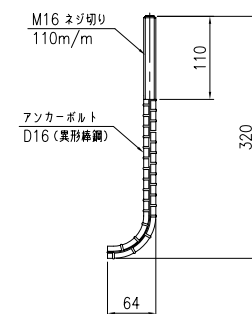

支柱 □150×75×t3.2
亜鉛めっき+静電粉体塗装
(支柱実長: 2950m/m)

基礎天端

L型アソカーボルト
D16×320
(ダブルナット止め)