



品番	HTS-S20-PC-H25-2S
図面番号	KAPH00235#2
設計条件	基準風速： $V_0=36\text{m/s}$ 地表粗度区分：Ⅲ 積雪荷重： 600N/m^2 長期耐力： 50kN/m^2 コンクリートの設計基準強度： 18N/mm^2
・基礎の必要強度に依りて現地にて配筋設計対応	


G-C断面図 (S=1:3)

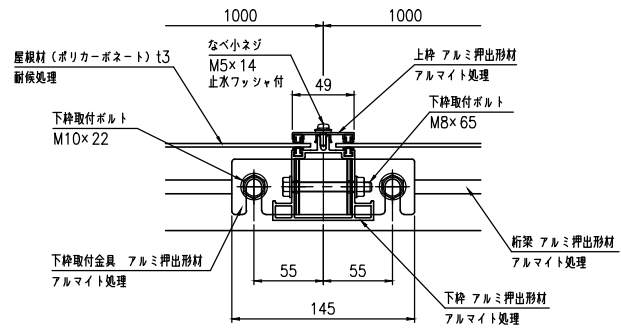


F部詳細図 (S=1:10)

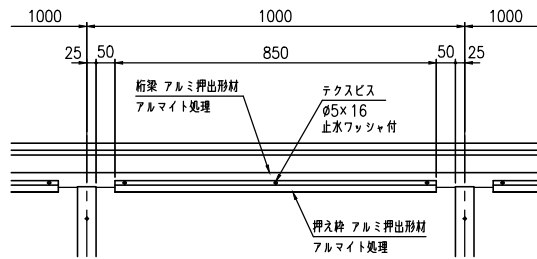

B部断面詳細図 (S=1:5)

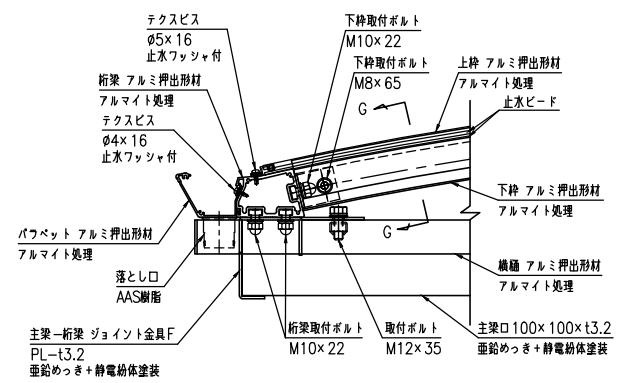


A-A断面図 (S=1:15)

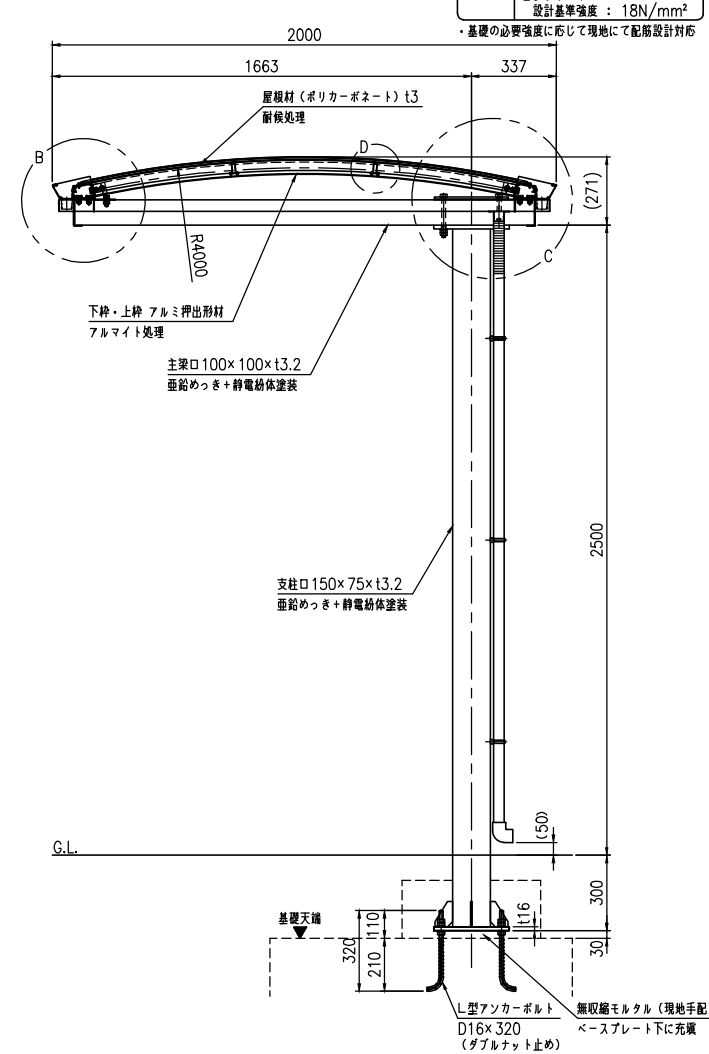


平面図 (S=1:30)


▼ (縦樋落し位置)

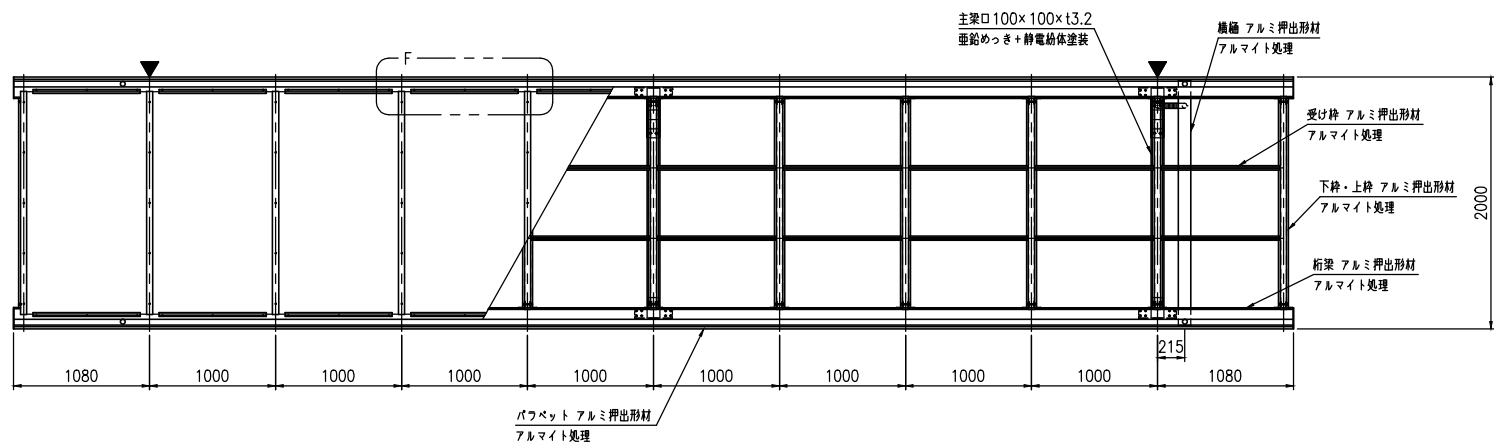


C部断面詳細図 (S=1:5)

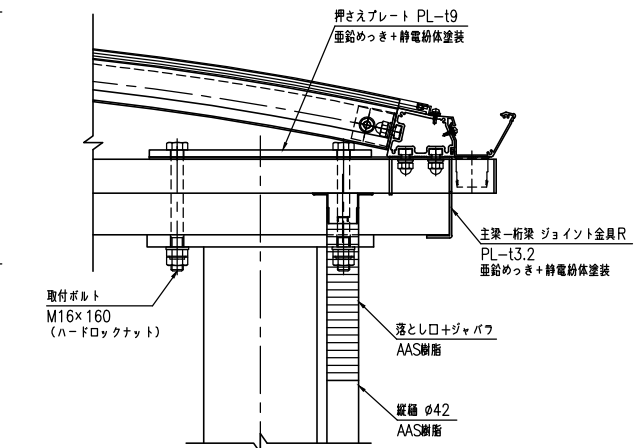


正面図 (S=1:30)

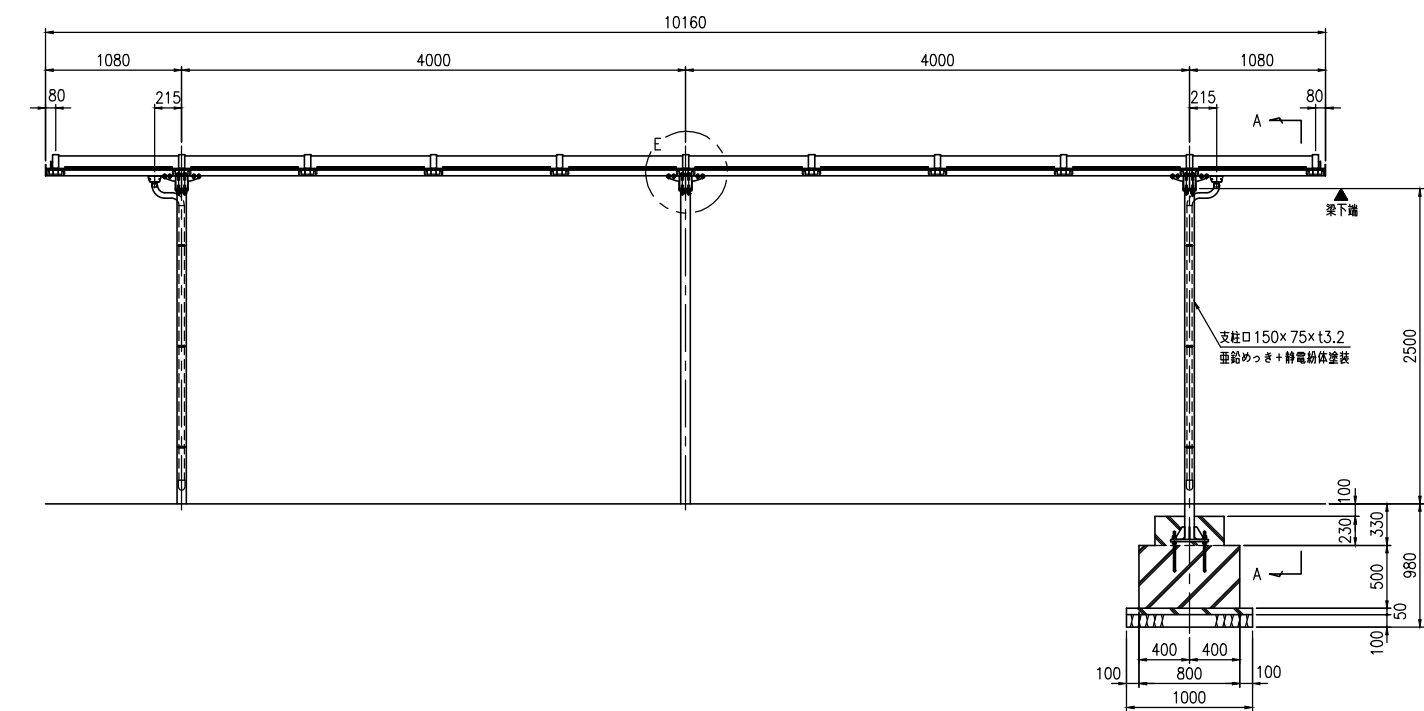


側面図 (S=1:30)

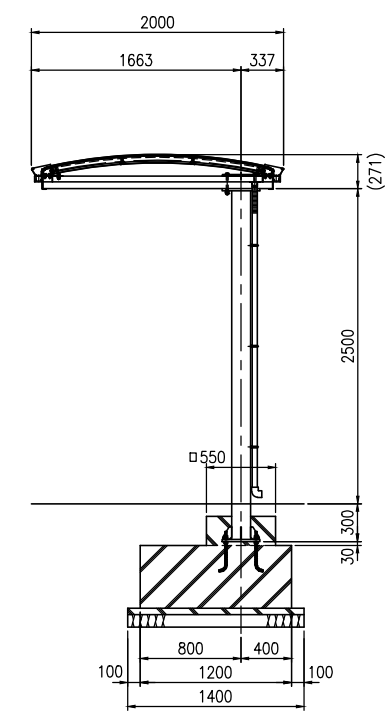


D部詳細図 (S=1:3)

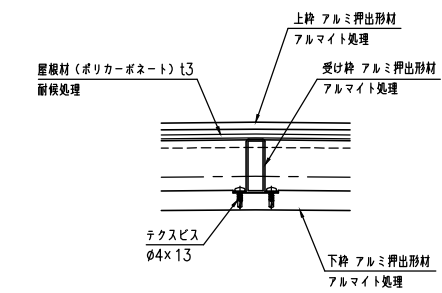

ベースプレート詳細図 (S=1:10)

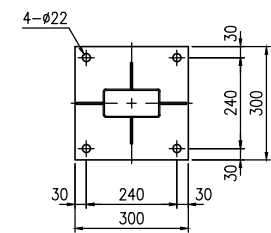

E部詳細図 (S=1:10)

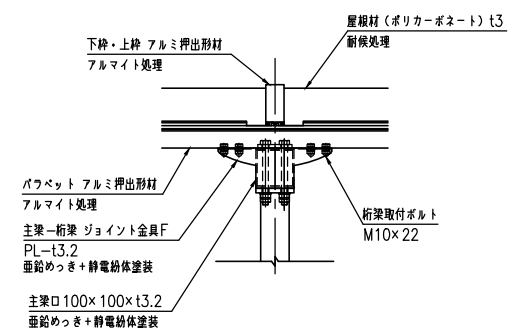

アンカー詳細図 (S=1:5)

