


品 番	HTS-W20-GR-H21-2S
図面番号	KAKH00783*1
設計条件	基 準 風 速： $V_0=36\text{m/s}$ 地表面粗糙区分：Ⅲ 積 雪 荷 重： 600N/m^2 長 期 地 耐力： 50kN/m^2 コンクリートの 設計基準強度： 18N/mm^2


・基礎の必要強度に応じて現地にて配筋設計対応

平面図 (S=1:30)


▼ (庇縁落とし位置)

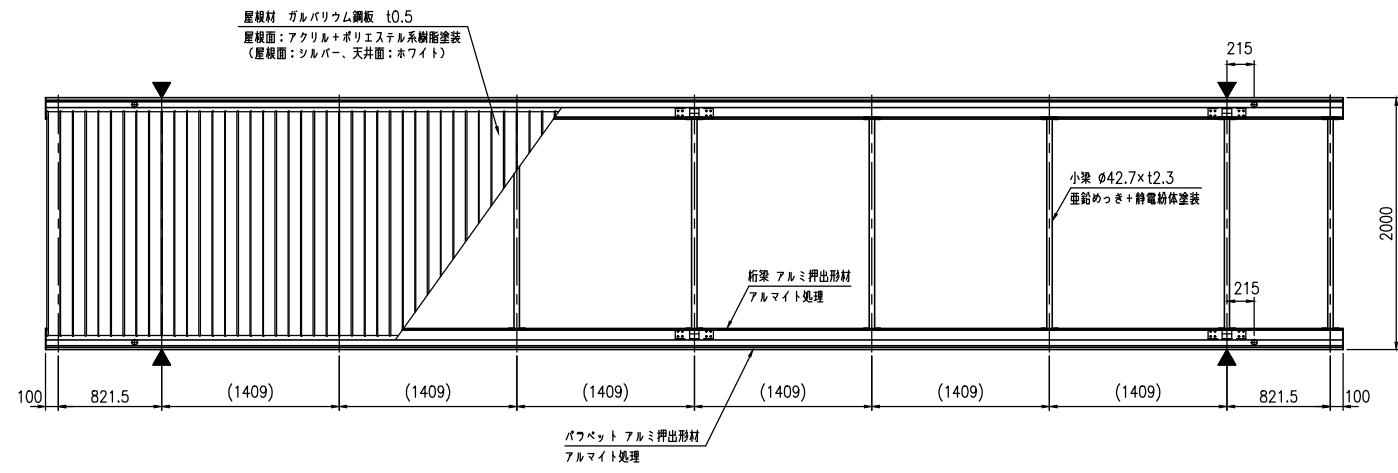


B部断面詳細図 (S=1:5)

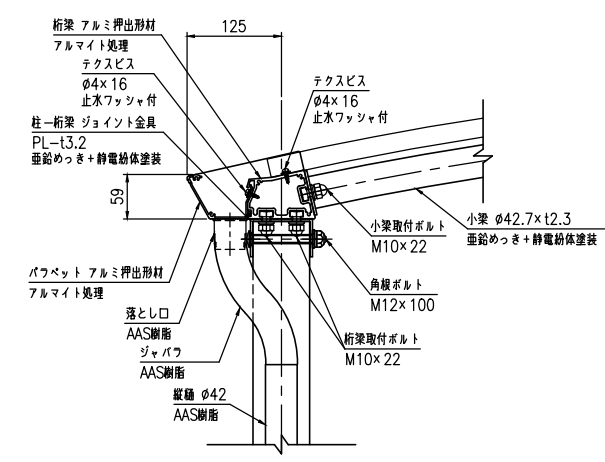


A-A断面図 (S=1:15)

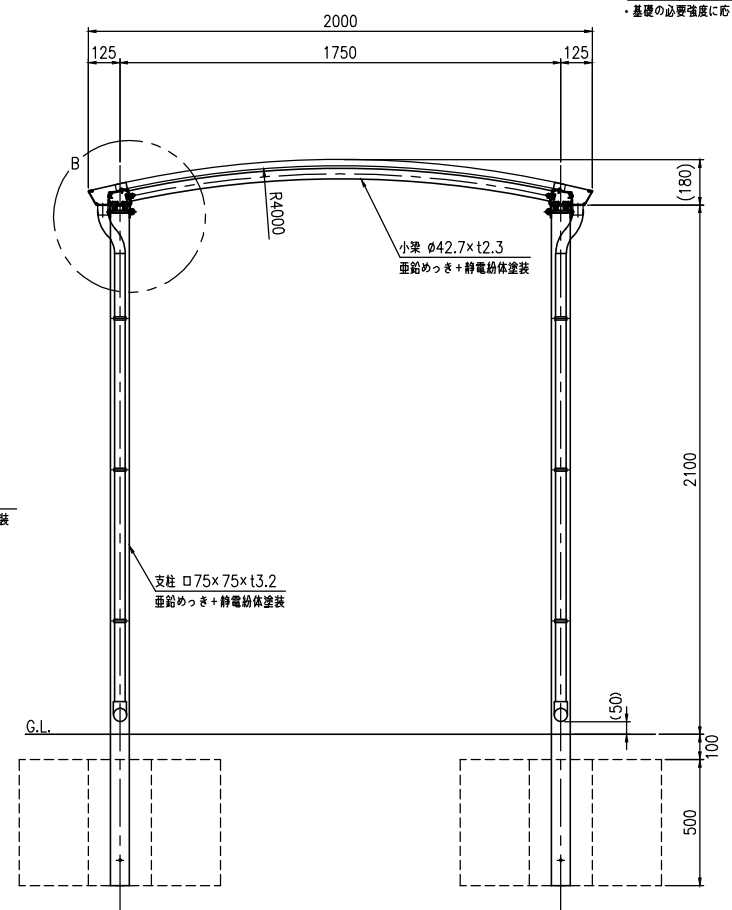


正面図 (S=1:30)

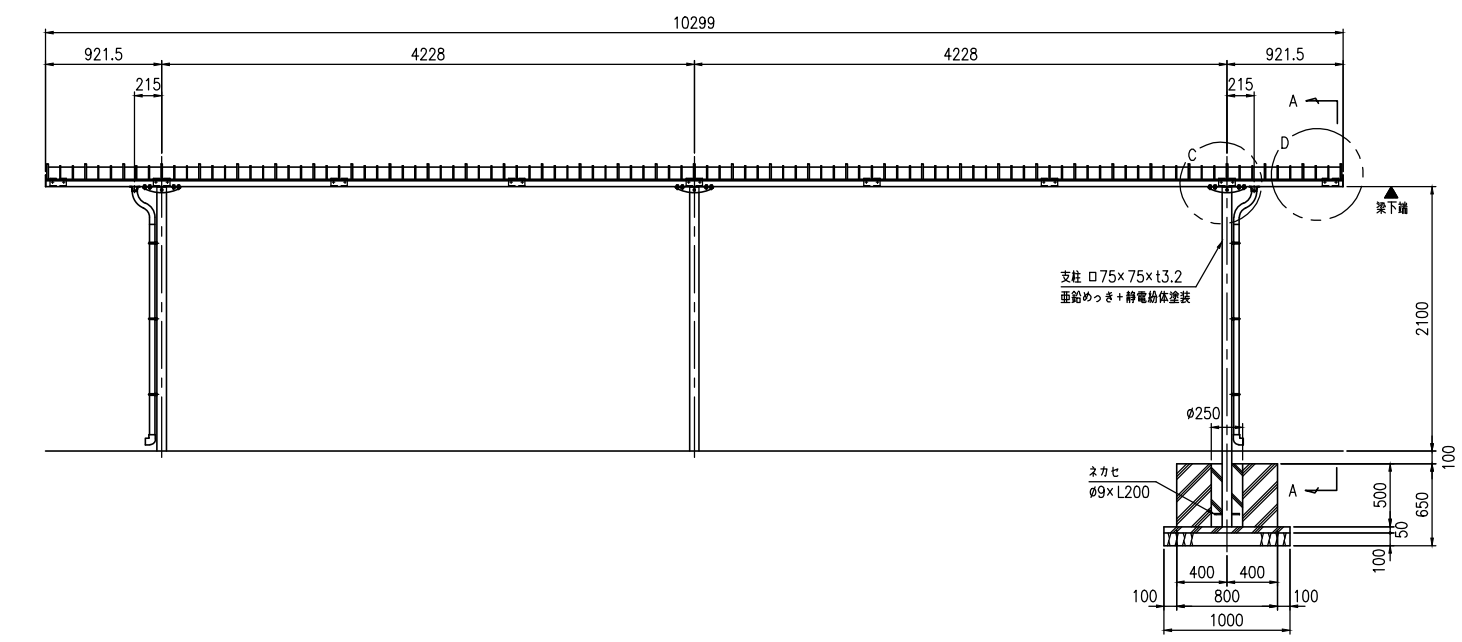

側面図 (S=1:30)

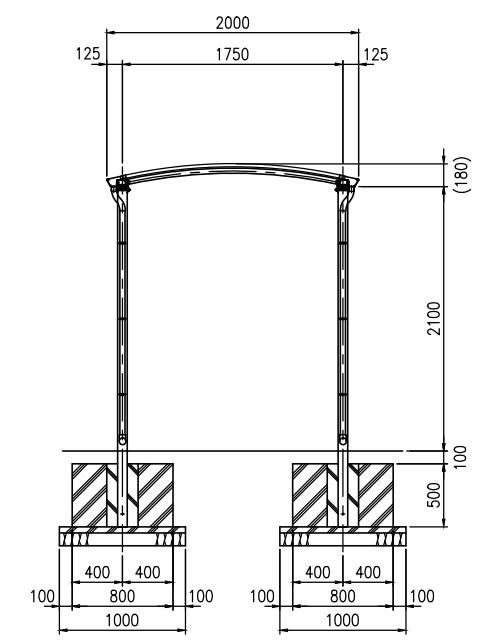

C部詳細図 (S=1:10)

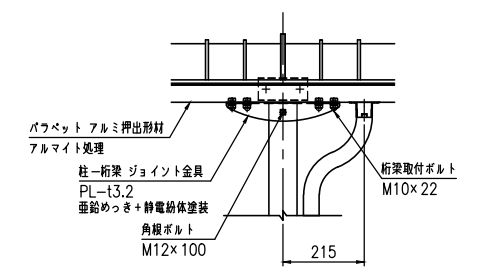

D部詳細図 (S=1:10)

