



タイプ	シティルーフエクソーレ
品番	XS-175F-3S11m
図面番号	KAPH00165#2


平面図 (S=1:30)

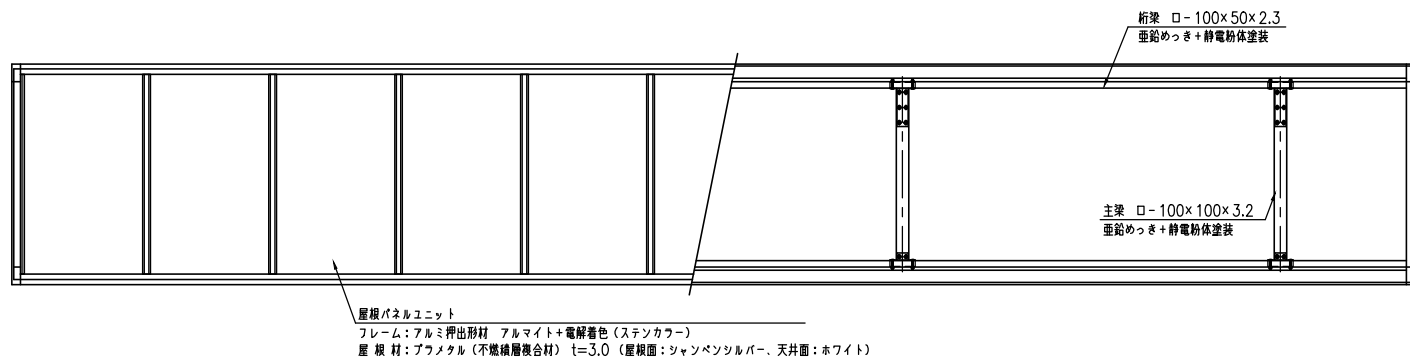


正面図 (S=1:30)

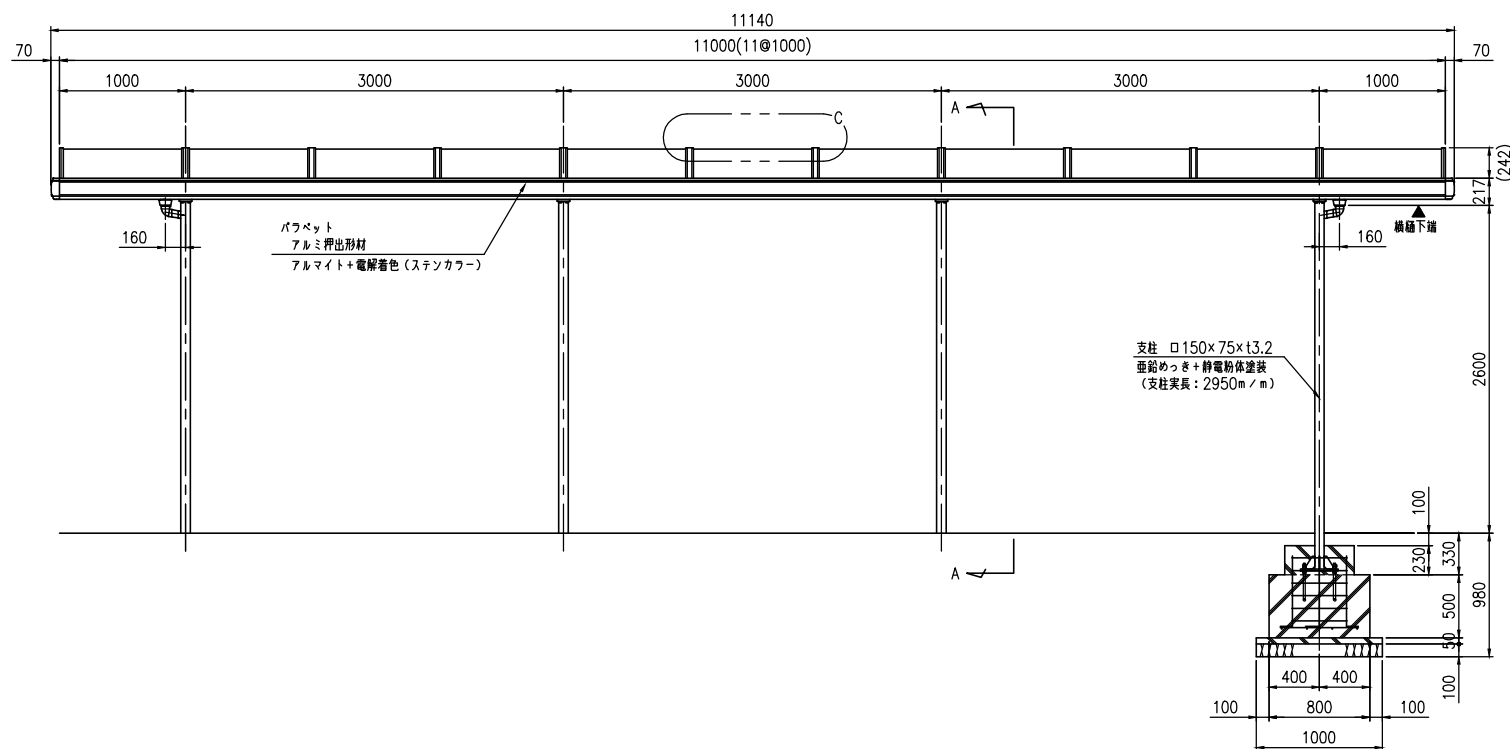

A-A断面詳細図 (S=1:10)

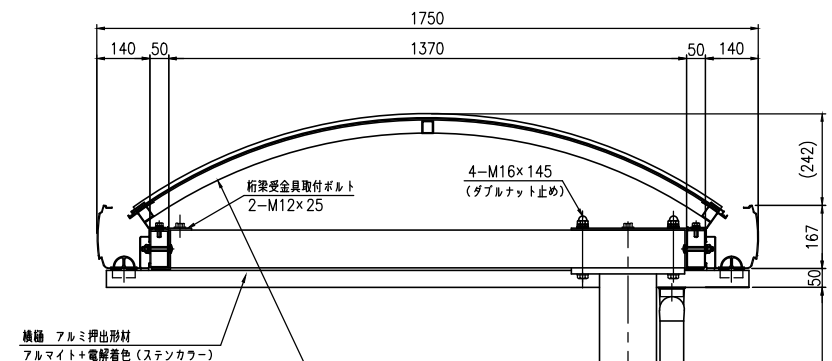


側面図 (S=1:30)

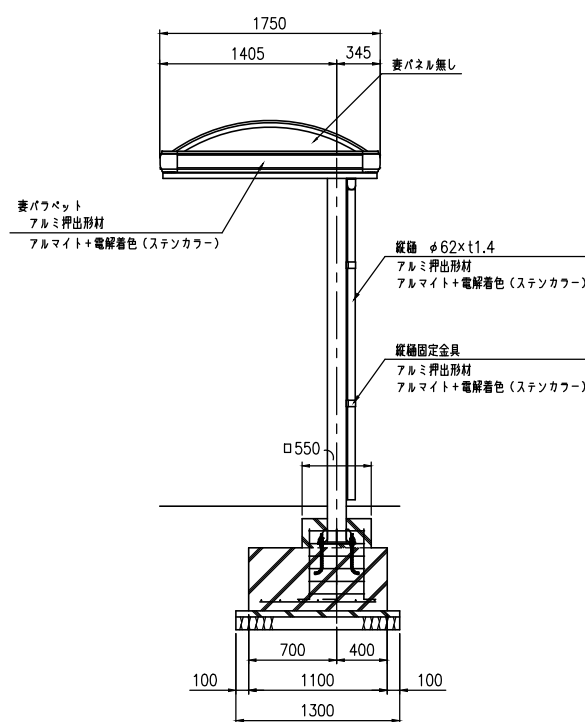


支柱 ロ150×75×t3.2
垂鉛めっき+静電粉体塗装
(支柱実長: 2950m/m)


B部断面詳細図 (S=1:5)

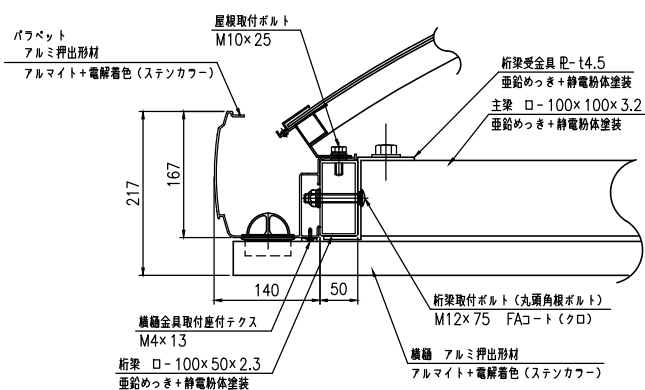


C部断面詳細図 (S=1:2)

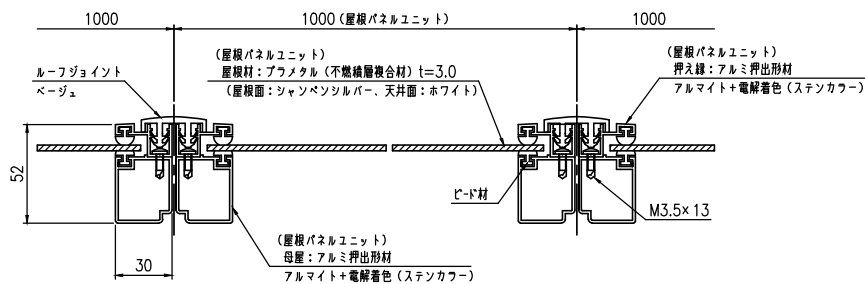

ベースプレート詳細図 (S=1:10)

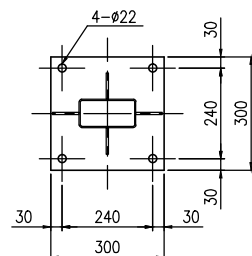

アンカー詳細図 (S=1:5)

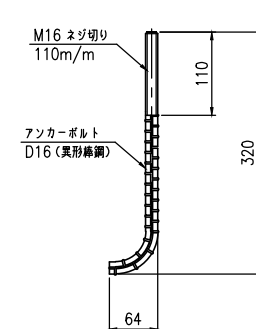

基礎天端

L型アンカーボルト
D16×320
(ダブルナット止め)