



タイプ	シティルーフエクソーレ
品番	XS-150P3-2S8m
図面番号	KAPH00015#3


平面図 (S=1:20)

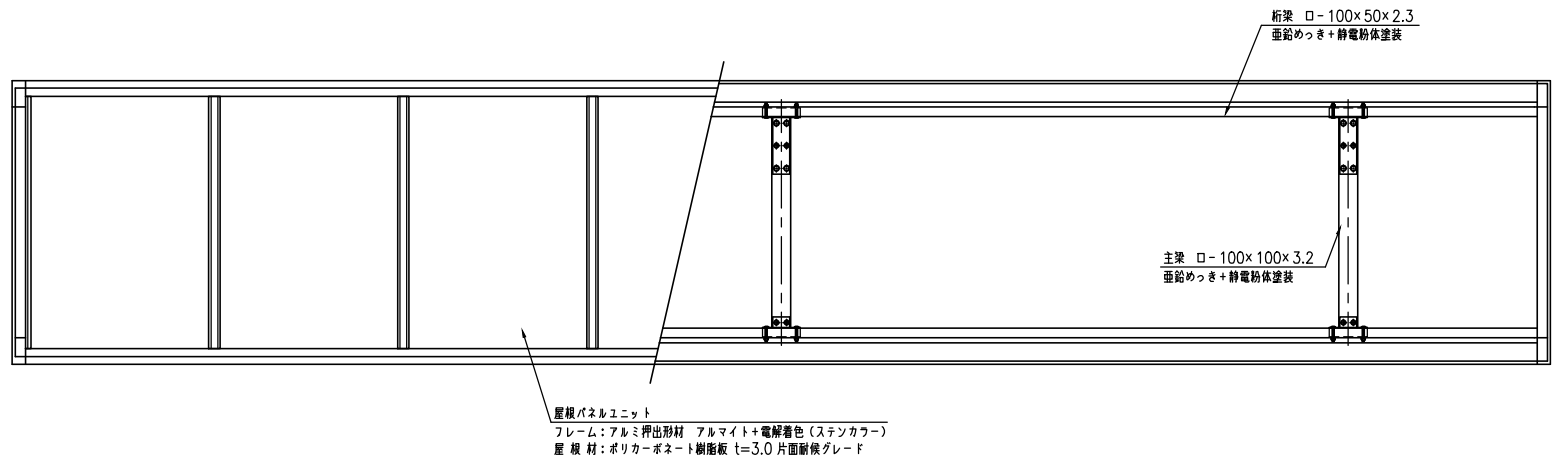


正面図 (S=1:20)

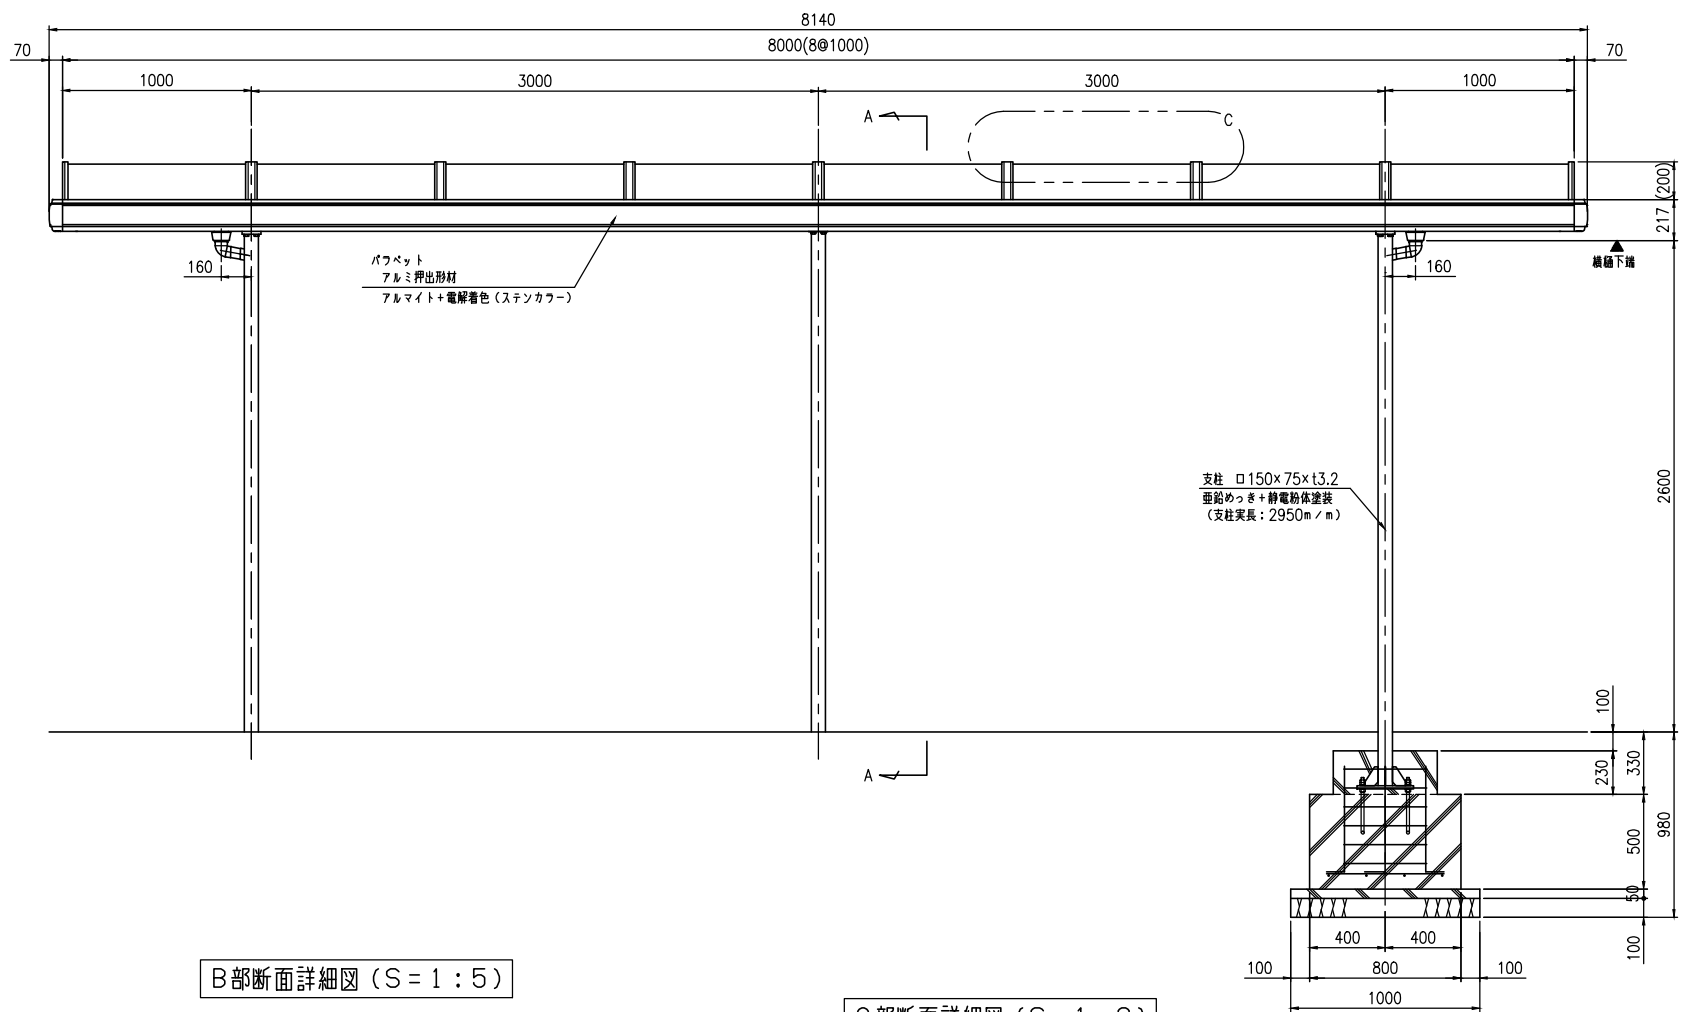


B部断面詳細図 (S=1:5)

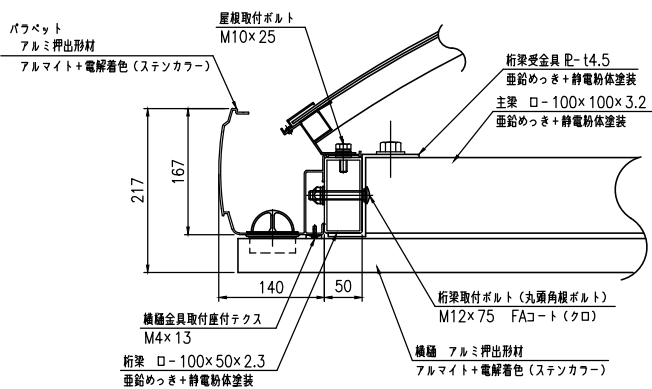


C部断面詳細図 (S=1:2)

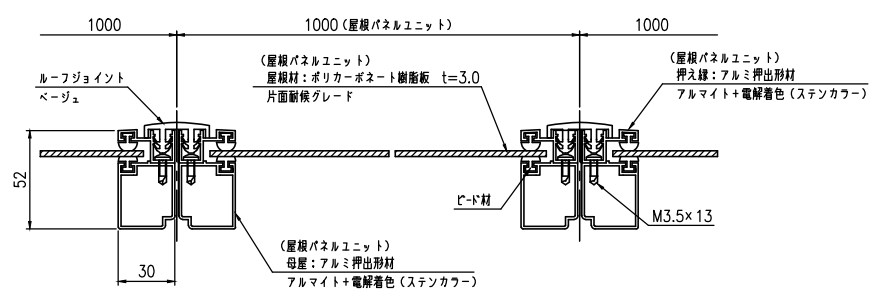


ベースプレート詳細図 (S=1:10)

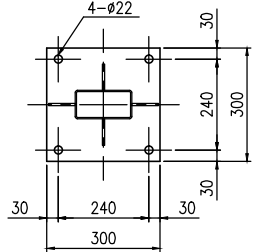

側面図 (S=1:20)

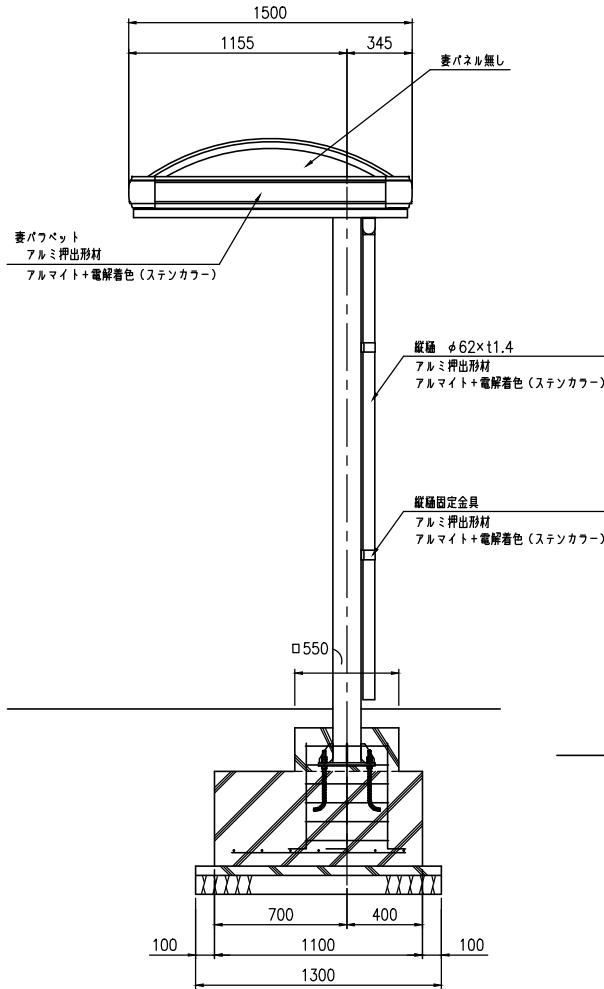

アンカー詳細図 (S=1:5)

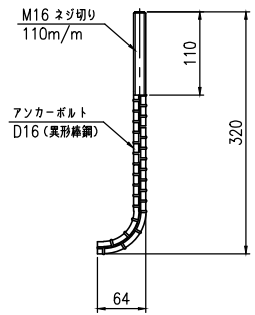

A-A断面詳細図 (S=1:10)

