



平面図 (S=1:20)


▼ (破断部とし位置)

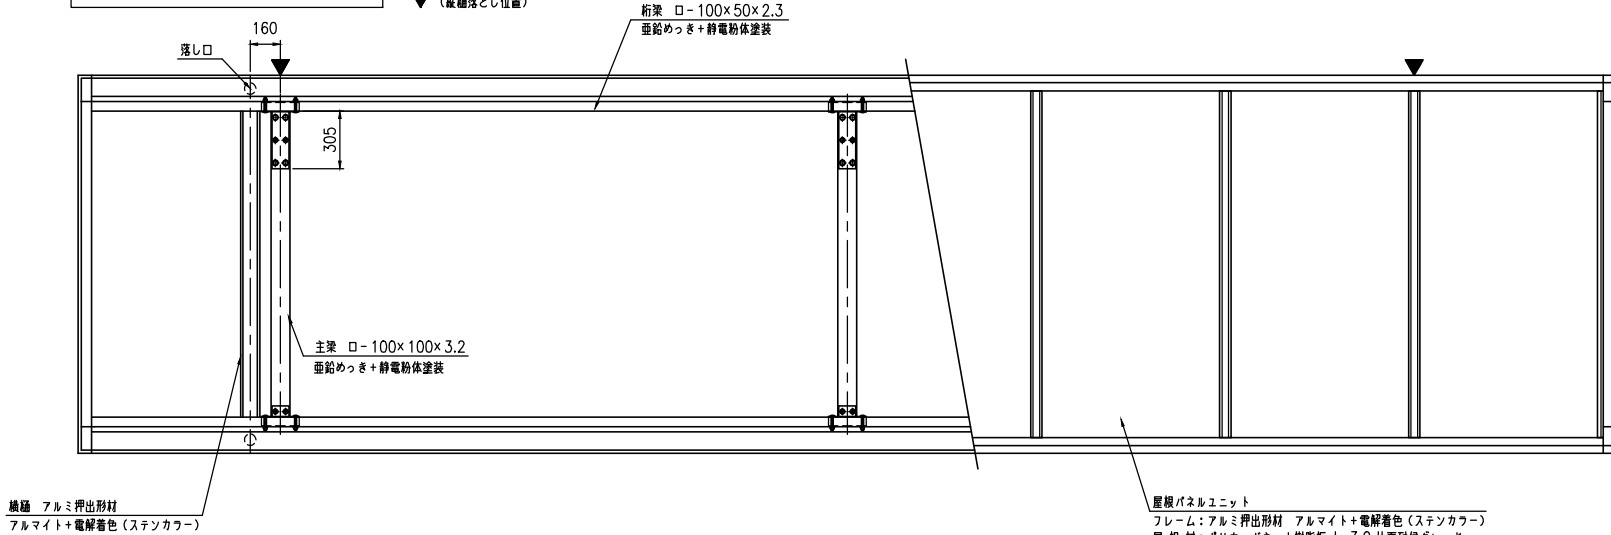


正面図 (S=1:20)

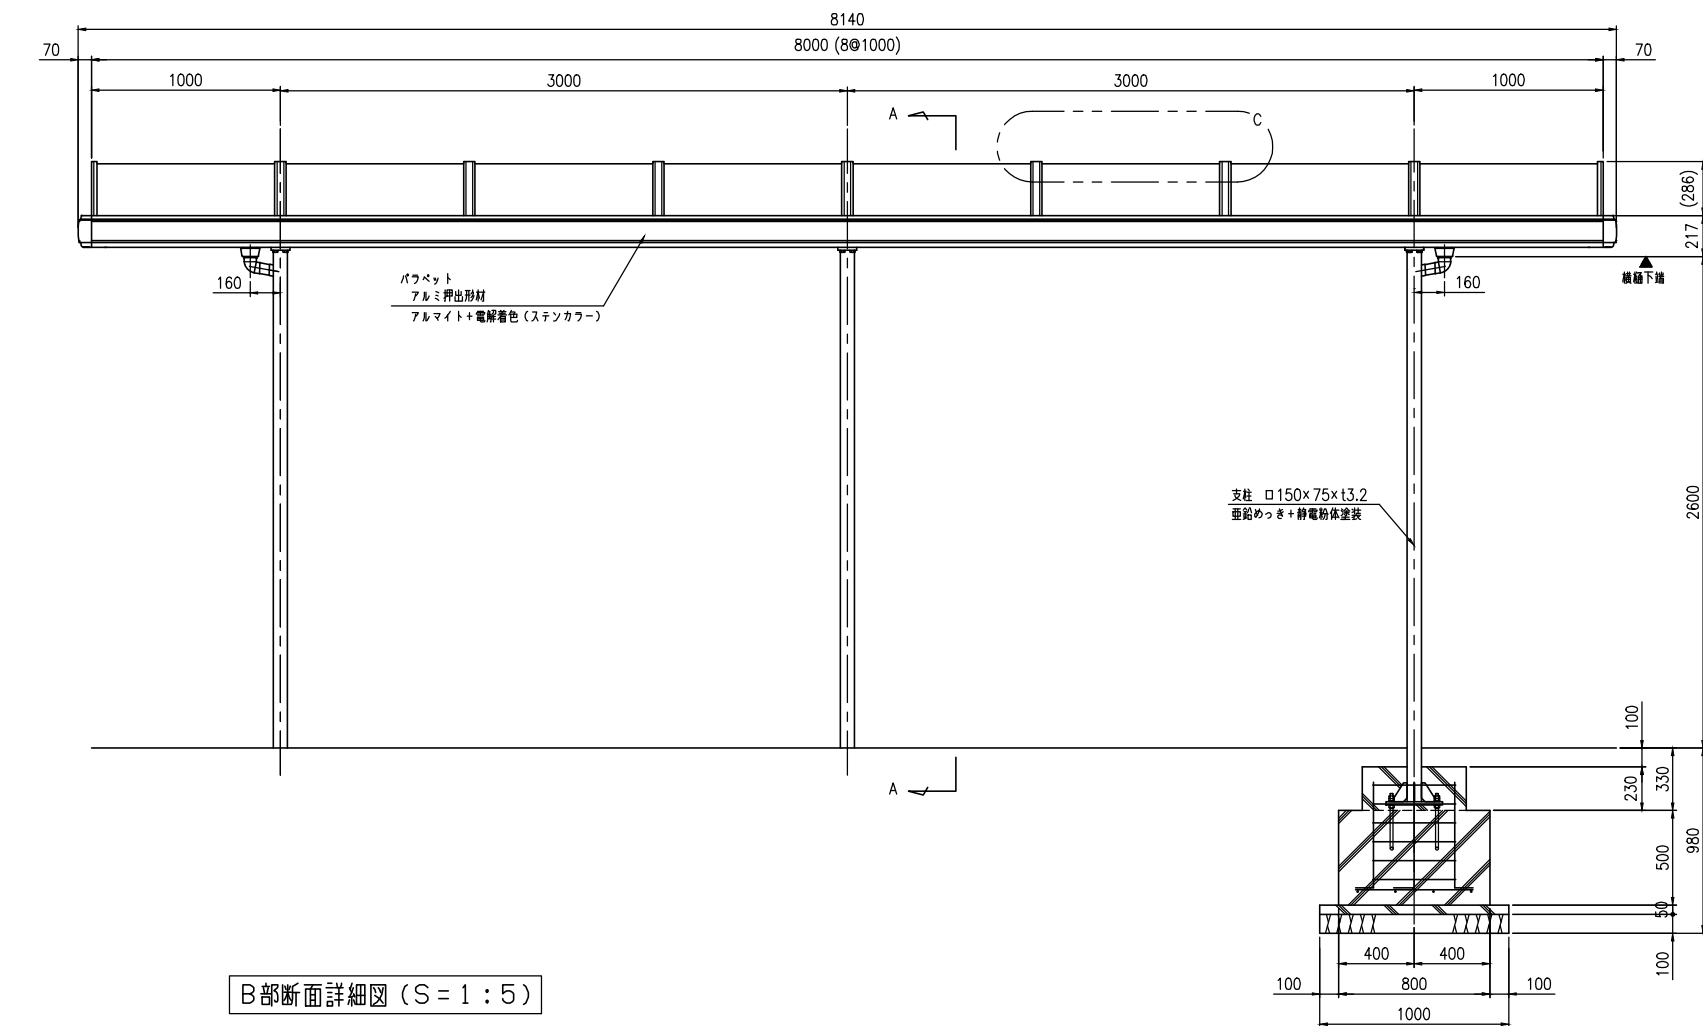


B部断面詳細図 (S=1:5)

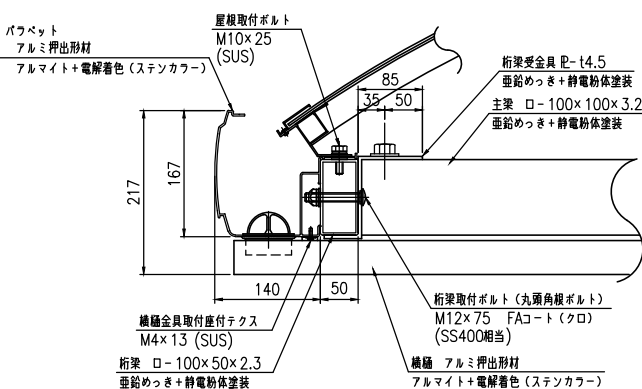


C部断面詳細図 (S=1:2)

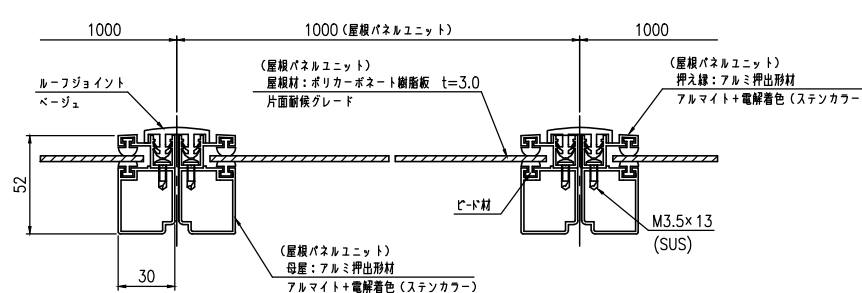


ベースプレート詳細図 (S=1:10)

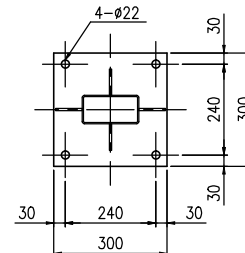

アンカー詳細図 (S=1:5)

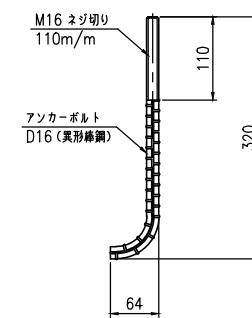

A-A断面詳細図 (S=1:10)

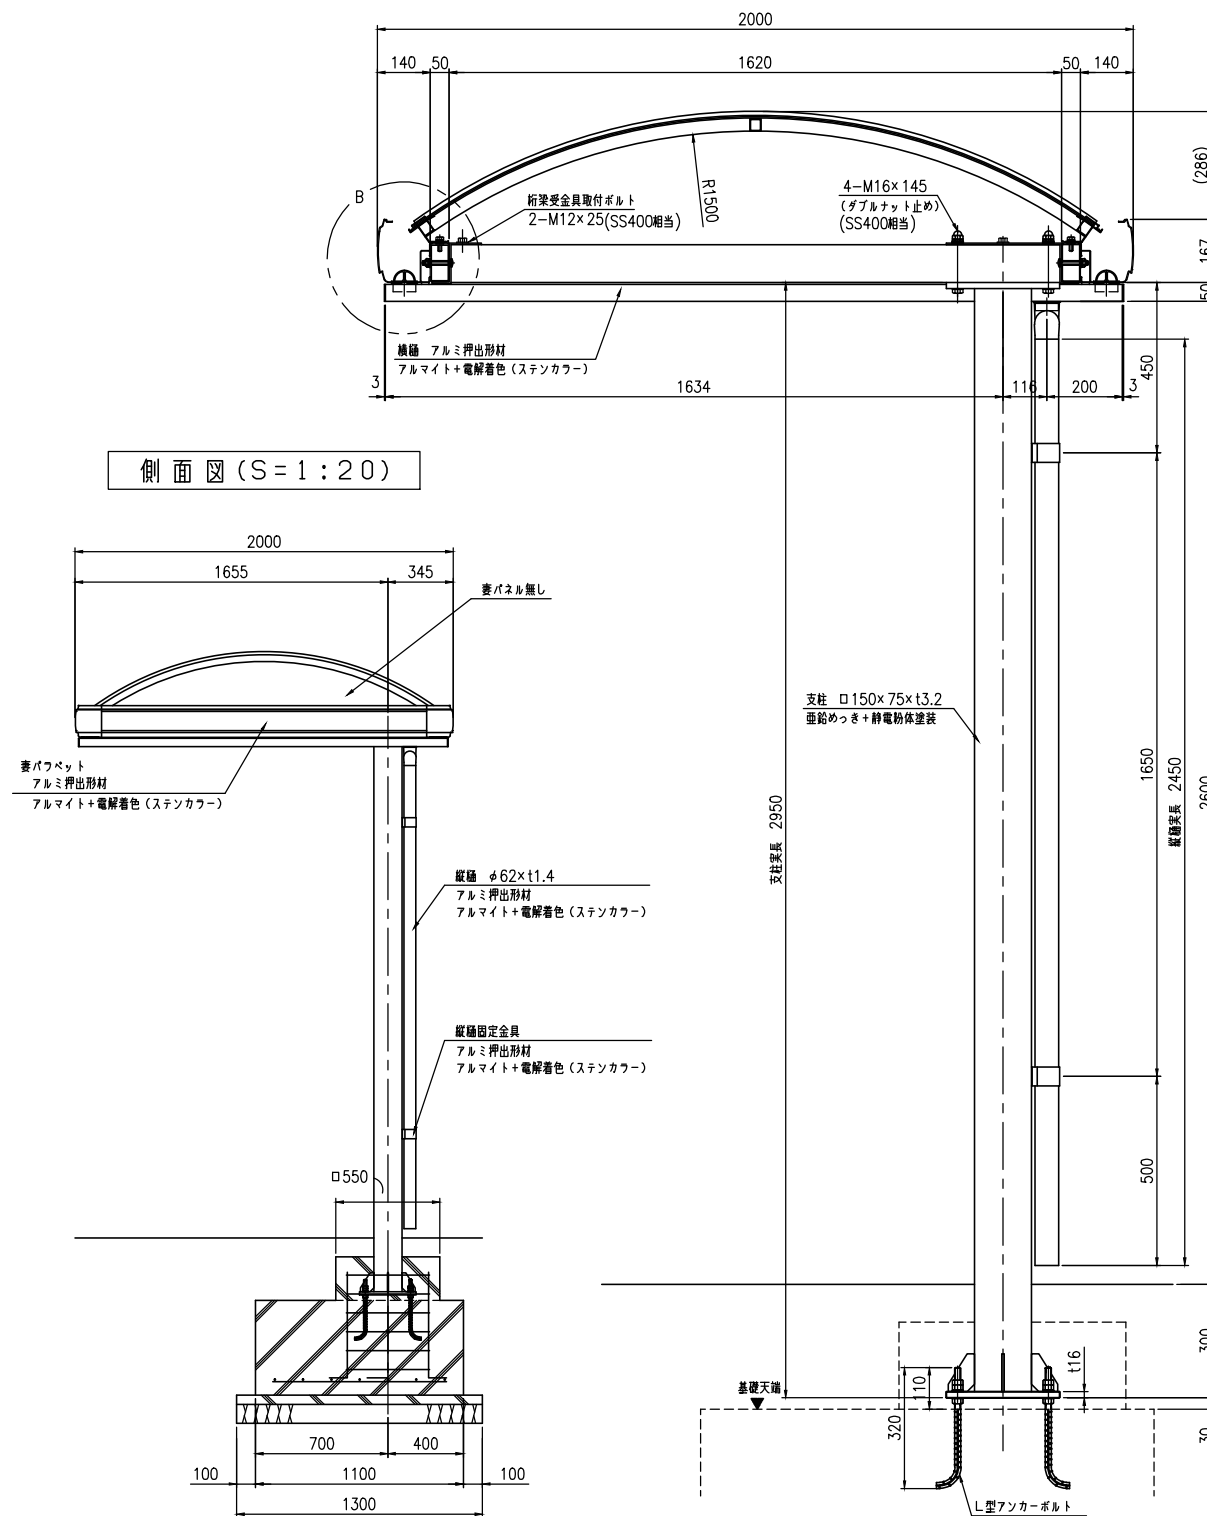

タイプ	リチウムフェクトソーレ
品番	XS-200P3-2S8m
図面番号	KAPH00008#4