



タイプ	シティルーフエクステレ
品番	XS-200P3-3S11m
図面番号	KAPH00011#4

A-A断面詳細図 (S=1:10)

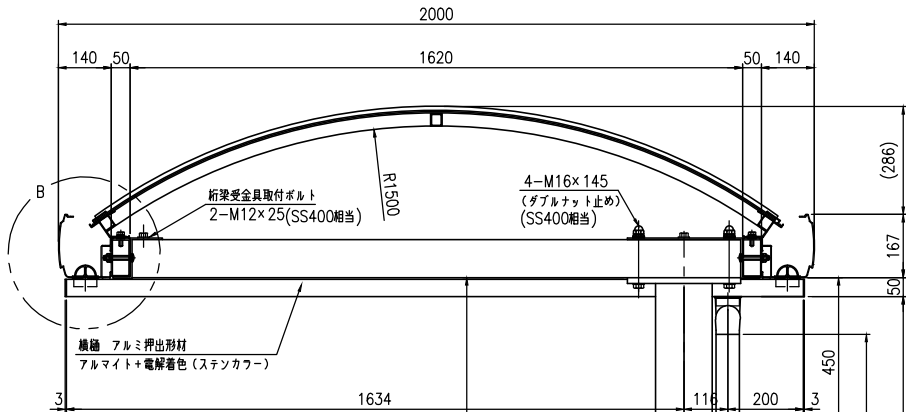


平面図 (S=1:30)


▼ (屋根落し位置)

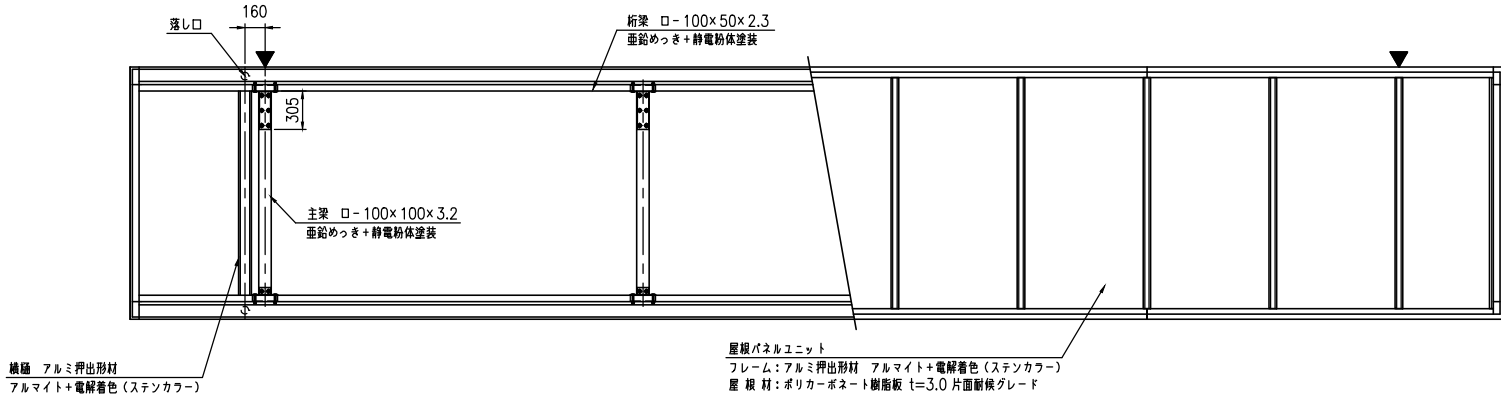


正面図 (S=1:30)

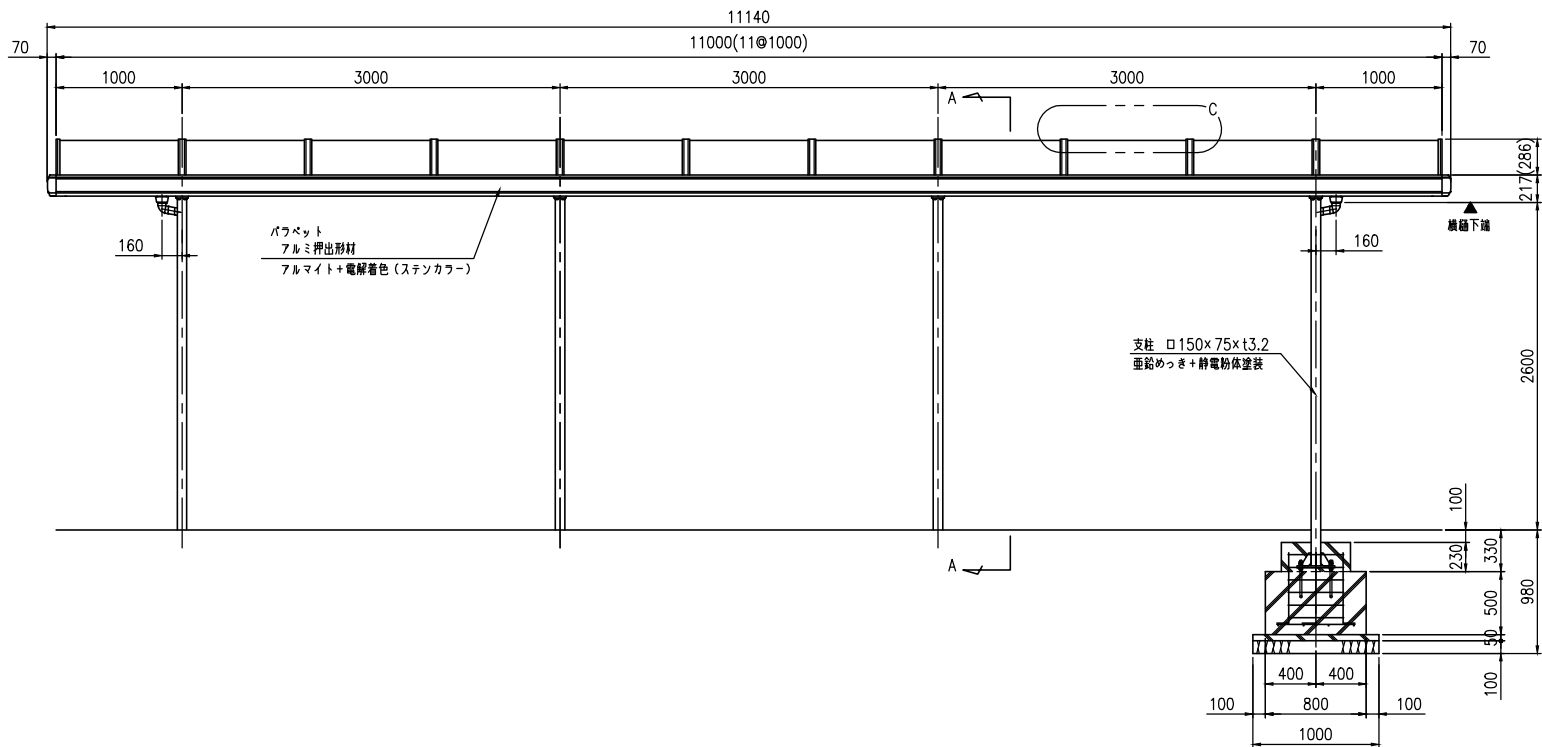


側面図 (S=1:30)

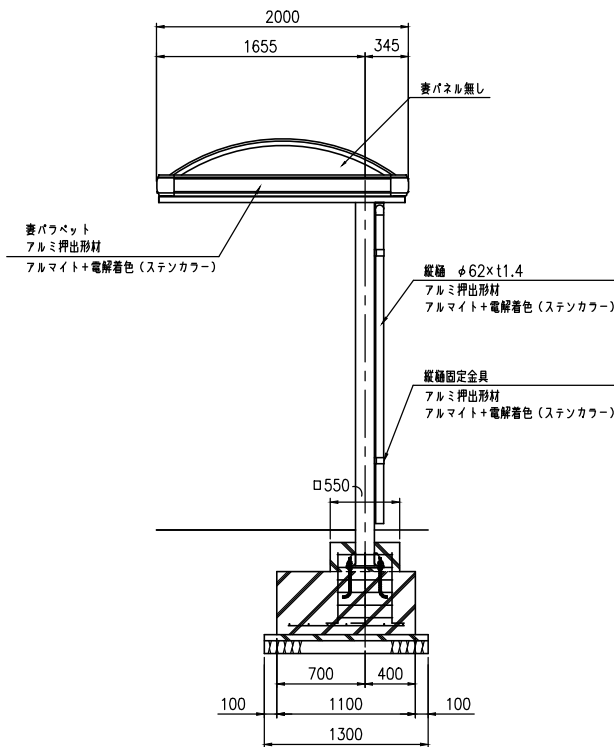


B部断面詳細図 (S=1:5)

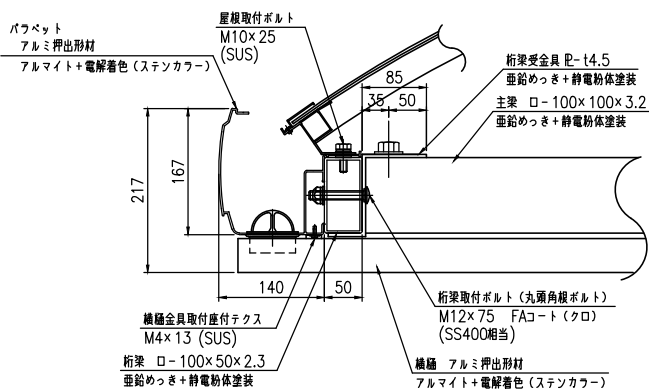

C部断面詳細図 (S=1:2)

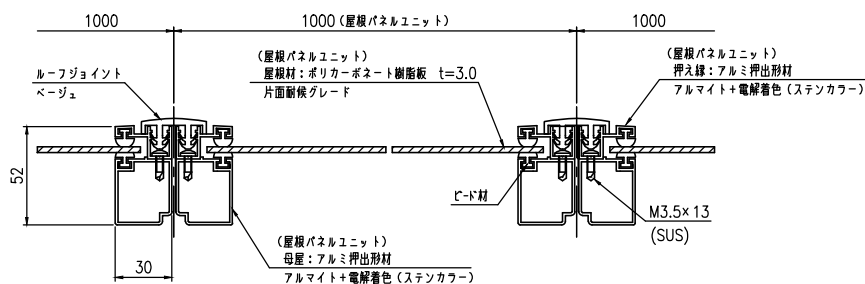

ベースプレート詳細図 (S=1:10)

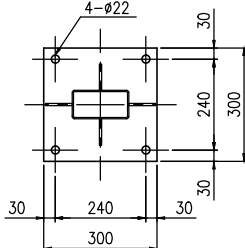

アンカー詳細図 (S=1:5)

