



照明灯姿図 S = 1 / 4 0


TPLA60-10000MT (連続用2車線・地中配線式)

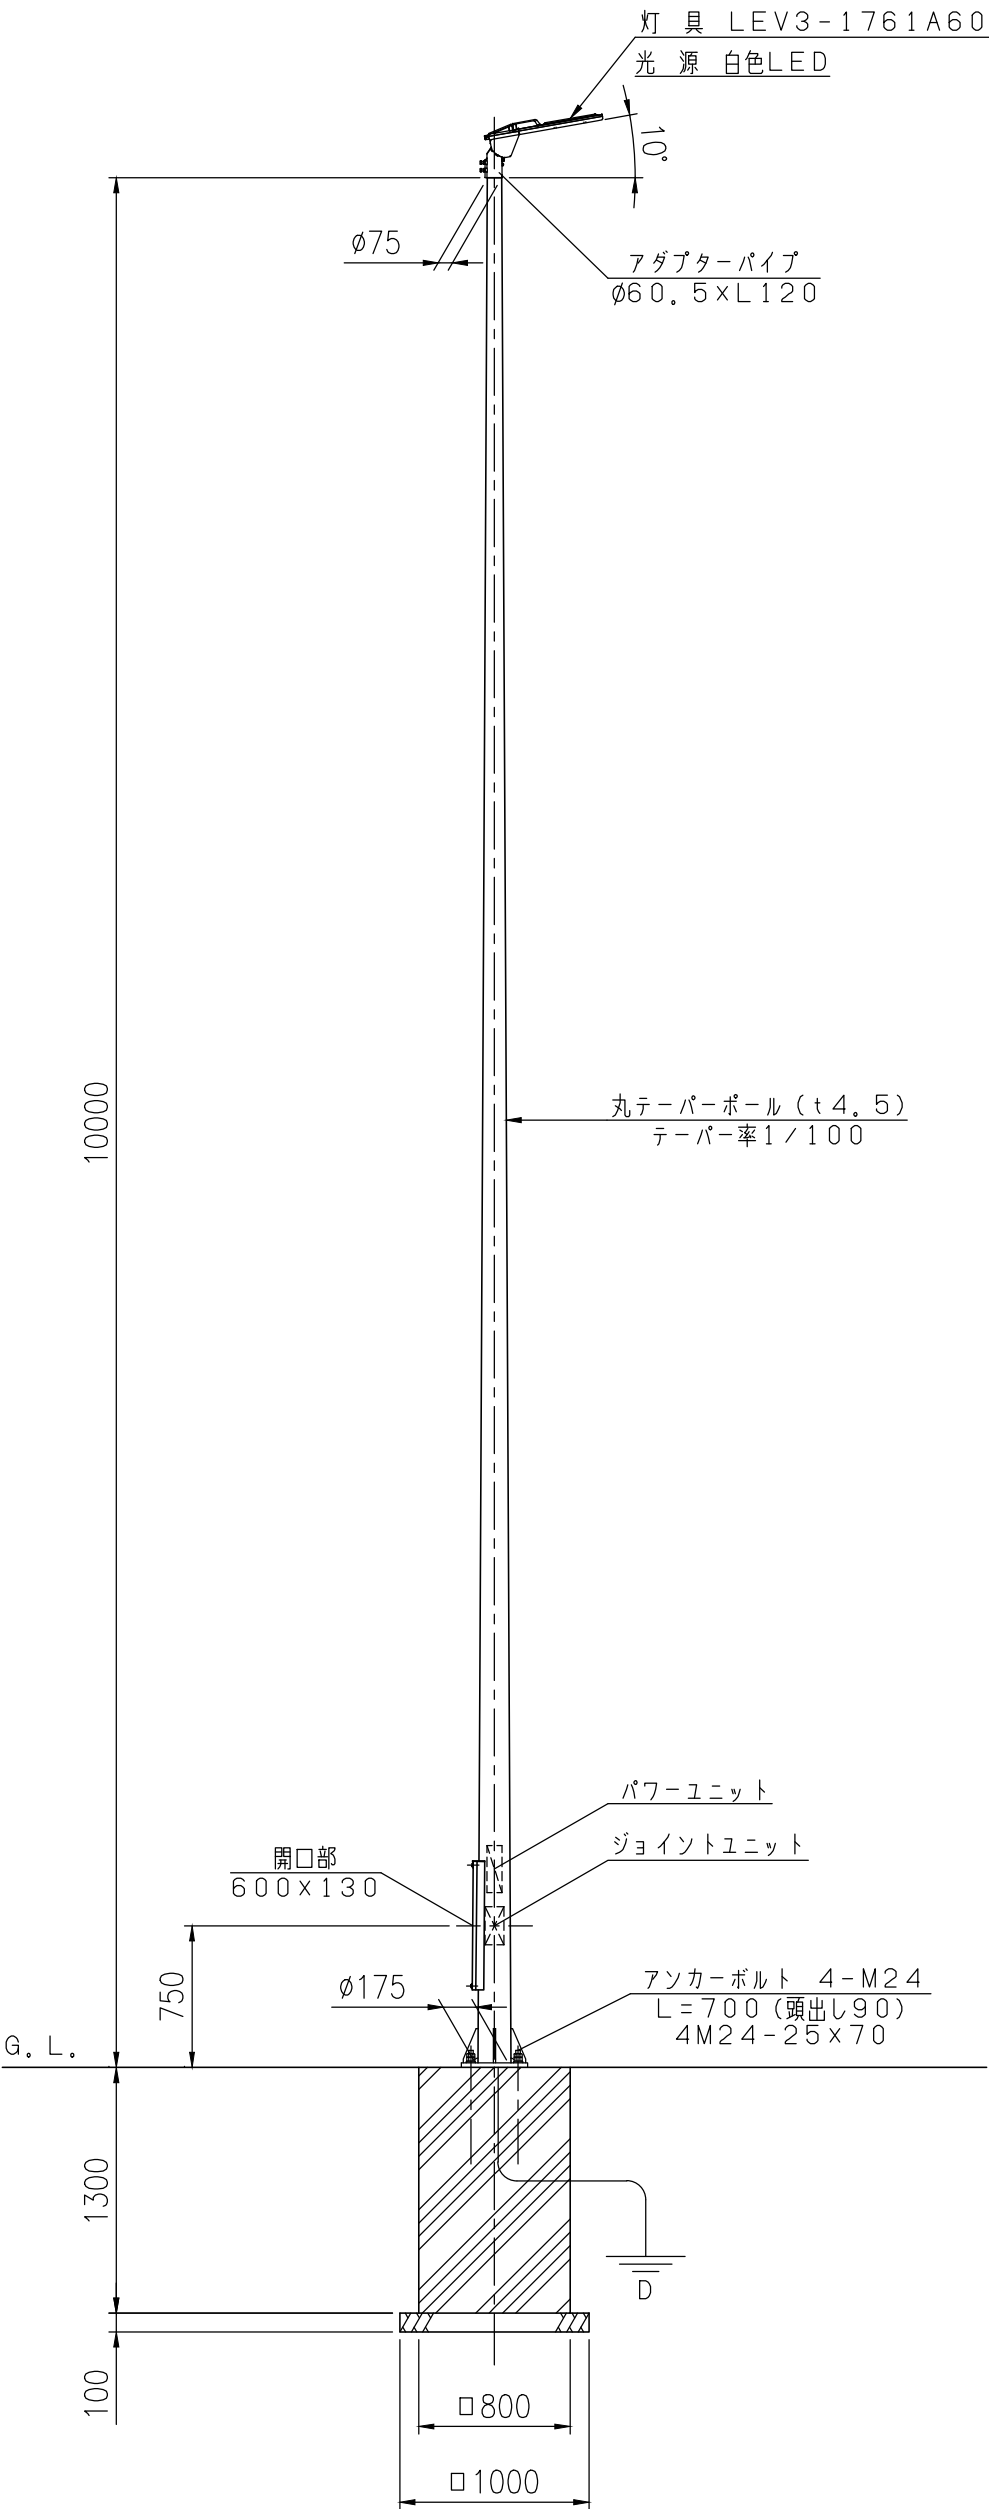

灯具接合部詳細図 S = 1 / 5

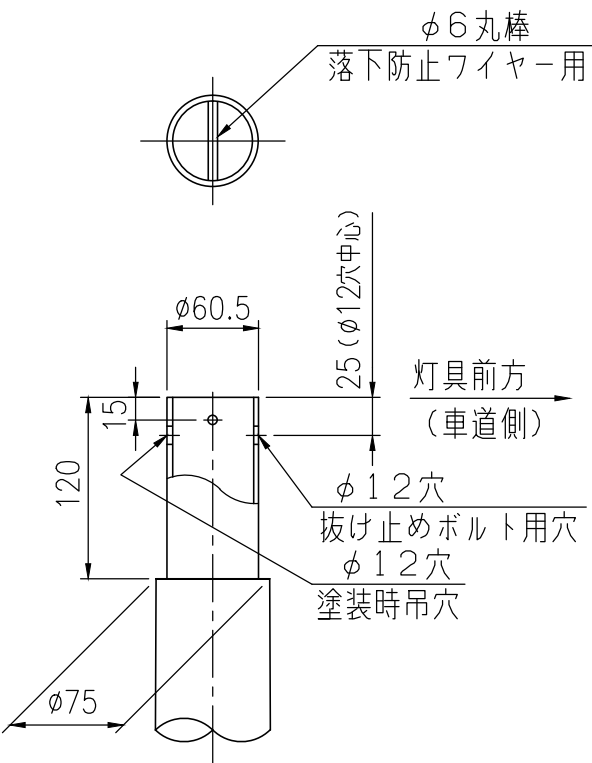

ベース部詳細図 S = 1 / 1 0

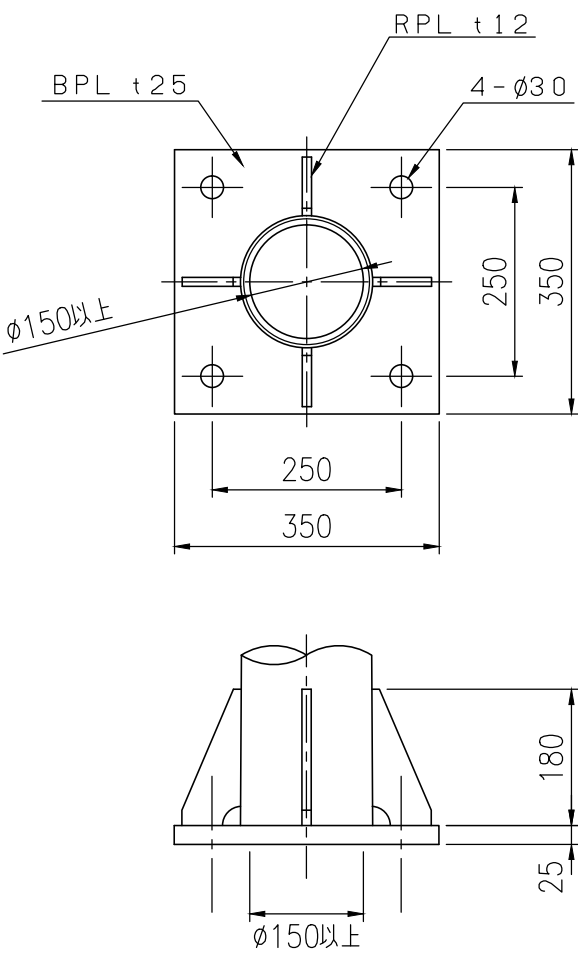

- 備 考
- ・ポールの表面処理仕様は、
溶融亜鉛めっき (HDZ35) + 静電粉体塗装とする。
 - ・アース関係部品及びポール内ケーブルは現地手配とする。
 - ・基礎寸法は参考とする。