


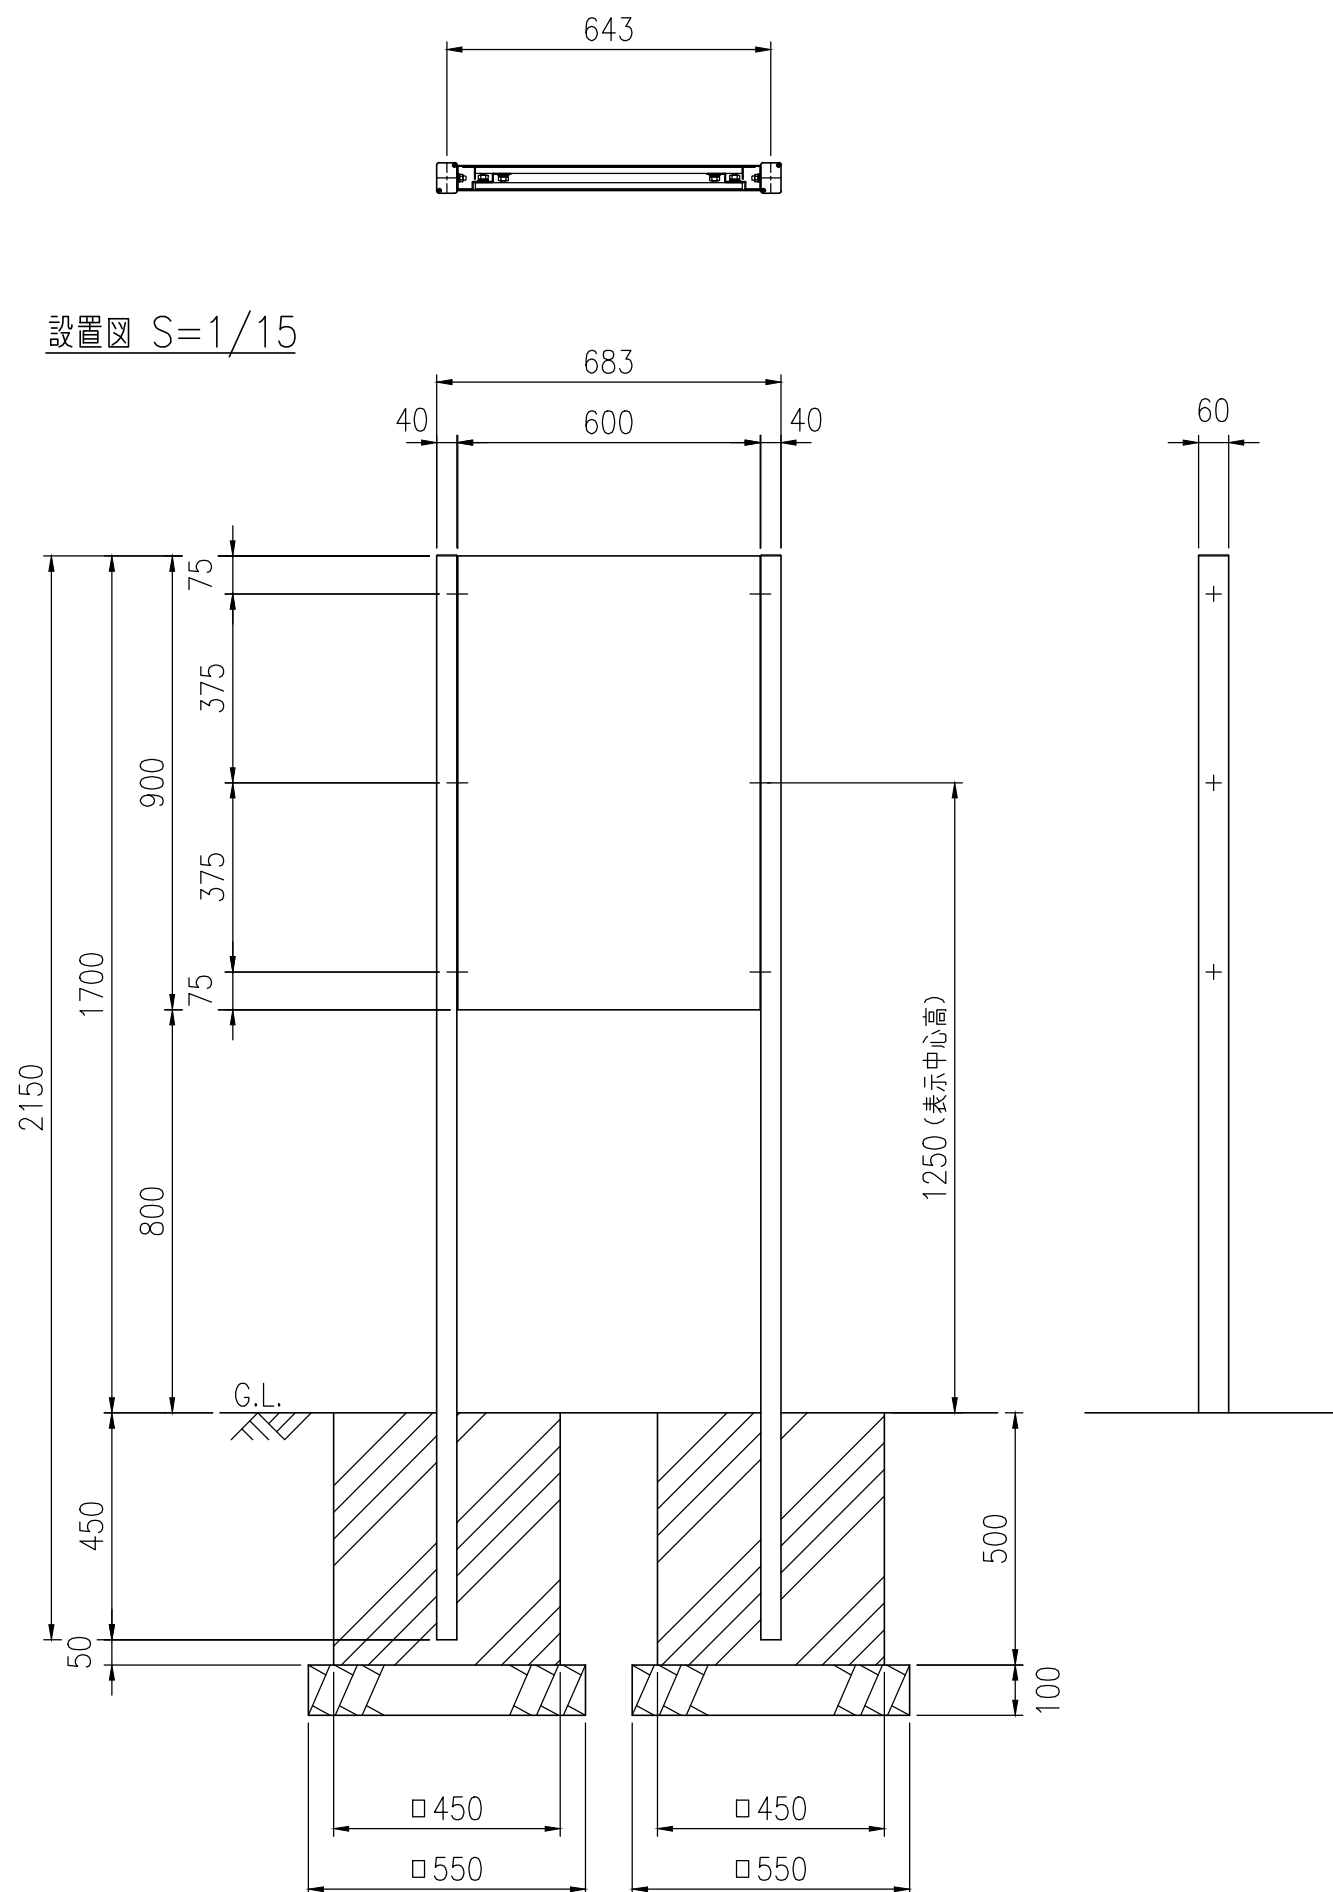


設置図 S=1/15

品番	品名	数量	材質 寸法	備考
1	支柱	2	人工木 角型テンダーウッド (フタ付き)	サドベ-ジ ₁
2	表示板	2	A5052P t2.0×900×600	—
3	平リブ	6	A6063S-T5	—
4	取付金具	6	A5052P t2.0	アクリル塗装
5	補強材	2	A5052P t1.5	—
6	組立ボルト	6	SUS M8×30 六角BT,W,SW	—
7	組立ボルト	10	SUS M10×20 六角BT,NT,W,SW	—

表示呼名	表示呼寸	表示有効寸法
0906	H900×W600	H900×W600

※ 品質向上のため予告なく仕様変更する場合がございます

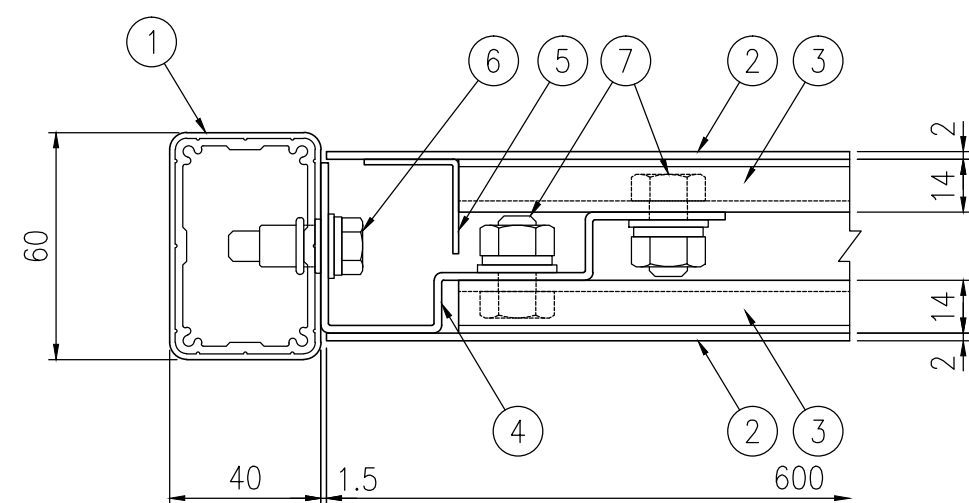

断面詳細 S=1/2

品 種	TWサイン
品 番	TW-NB0906-1W
図面番号	KRSH22056