




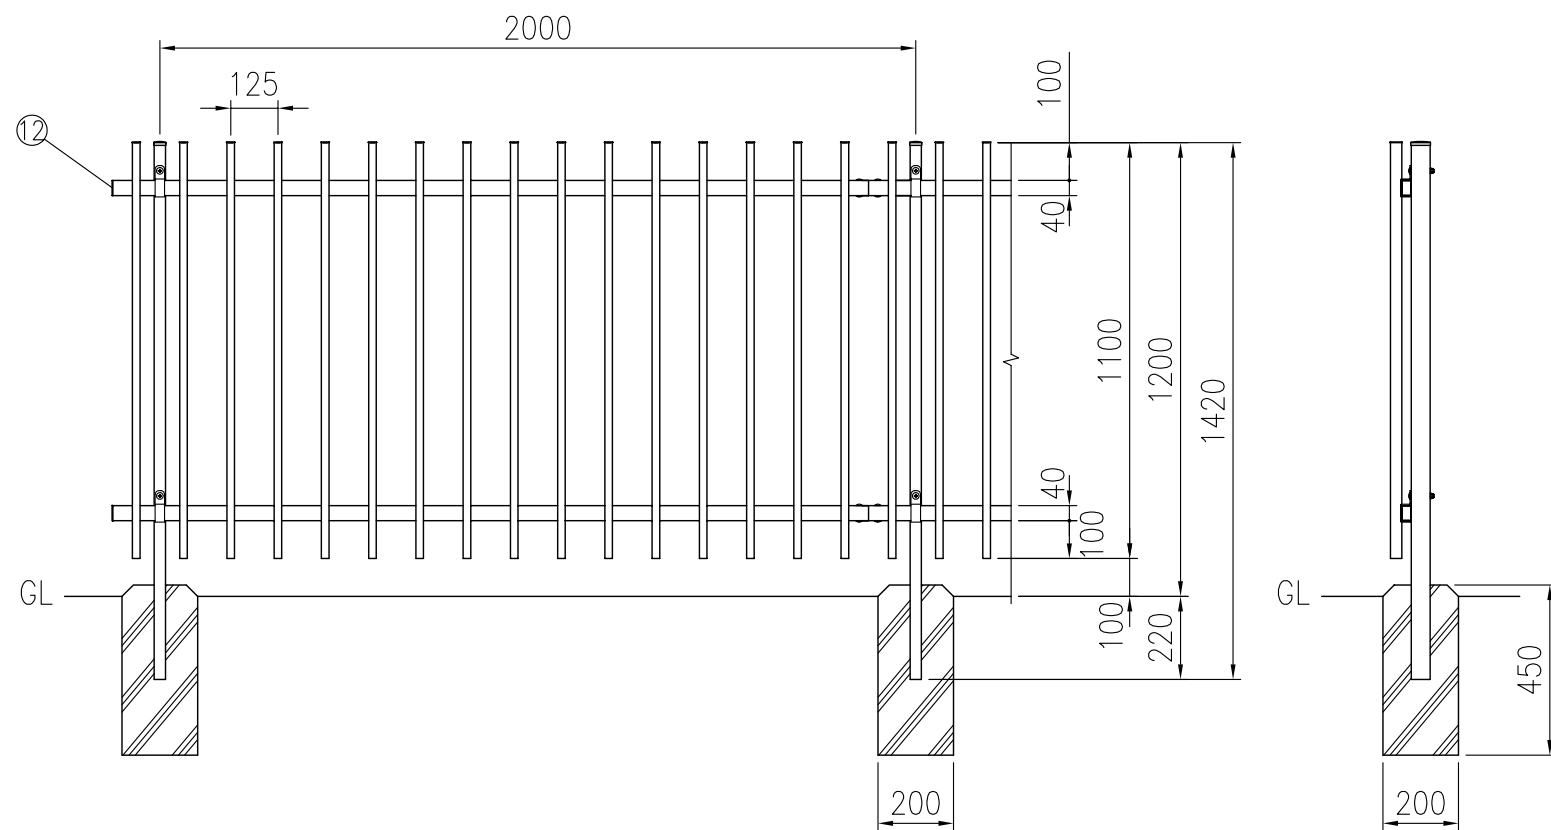


組立図 (1/20)

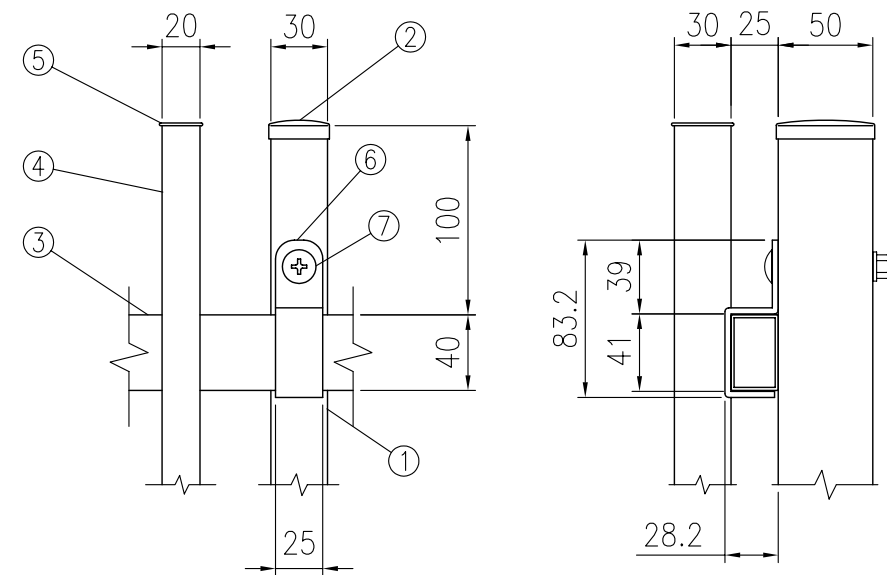

取付部詳細図 (1/4)

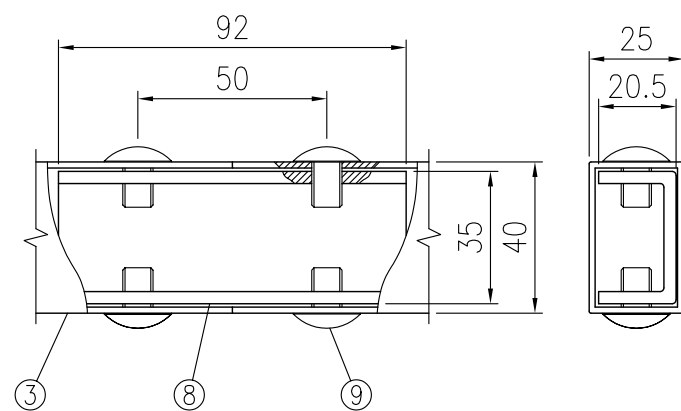

接続部詳細図 (1/2)

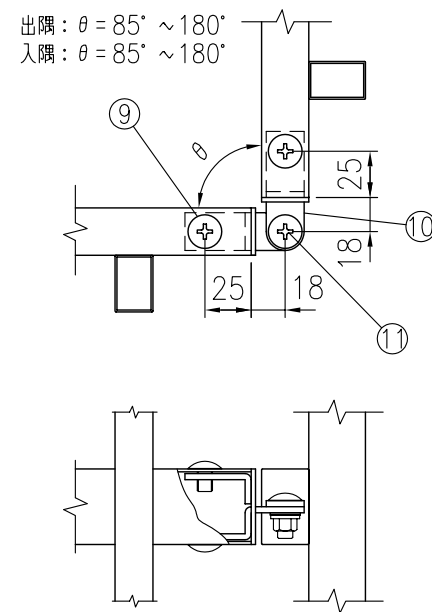

コーナー部施工例 (1/4)

部品	部 材 名	形 格	材 質	摘 要
1	主 柱	□50×30×2.3	STKM-14A相当	亜鉛めっき+静電粉体塗装
2	鉄 キャップ	t0.8	SGH	"
3	横 棧	□40×25×1.6	STKM-11A相当	"
4	縦 棧	□30×20×1.0	"	"
5	鉄 キャップ	t0.6	SGH	"
6	固 定 金 具	t3.2	"	"
7	ト ラ ス ビ ス	M8×65	4.6相当	溶融亜鉛めっき
8	接 続 金 具	t3.2	SGH	亜鉛めっき+静電粉体塗装
9	ト ラ ス ビ ス	M8×12	4.6相当	溶融亜鉛めっき
10	コ ー ナ 金 具	t2.3,t3.2	SGH	亜鉛めっき+静電粉体塗装
11	ト ラ ス ビ ス	M8×20	4.6相当	溶融亜鉛めっき
12	端 末 キャップ		P.E	