


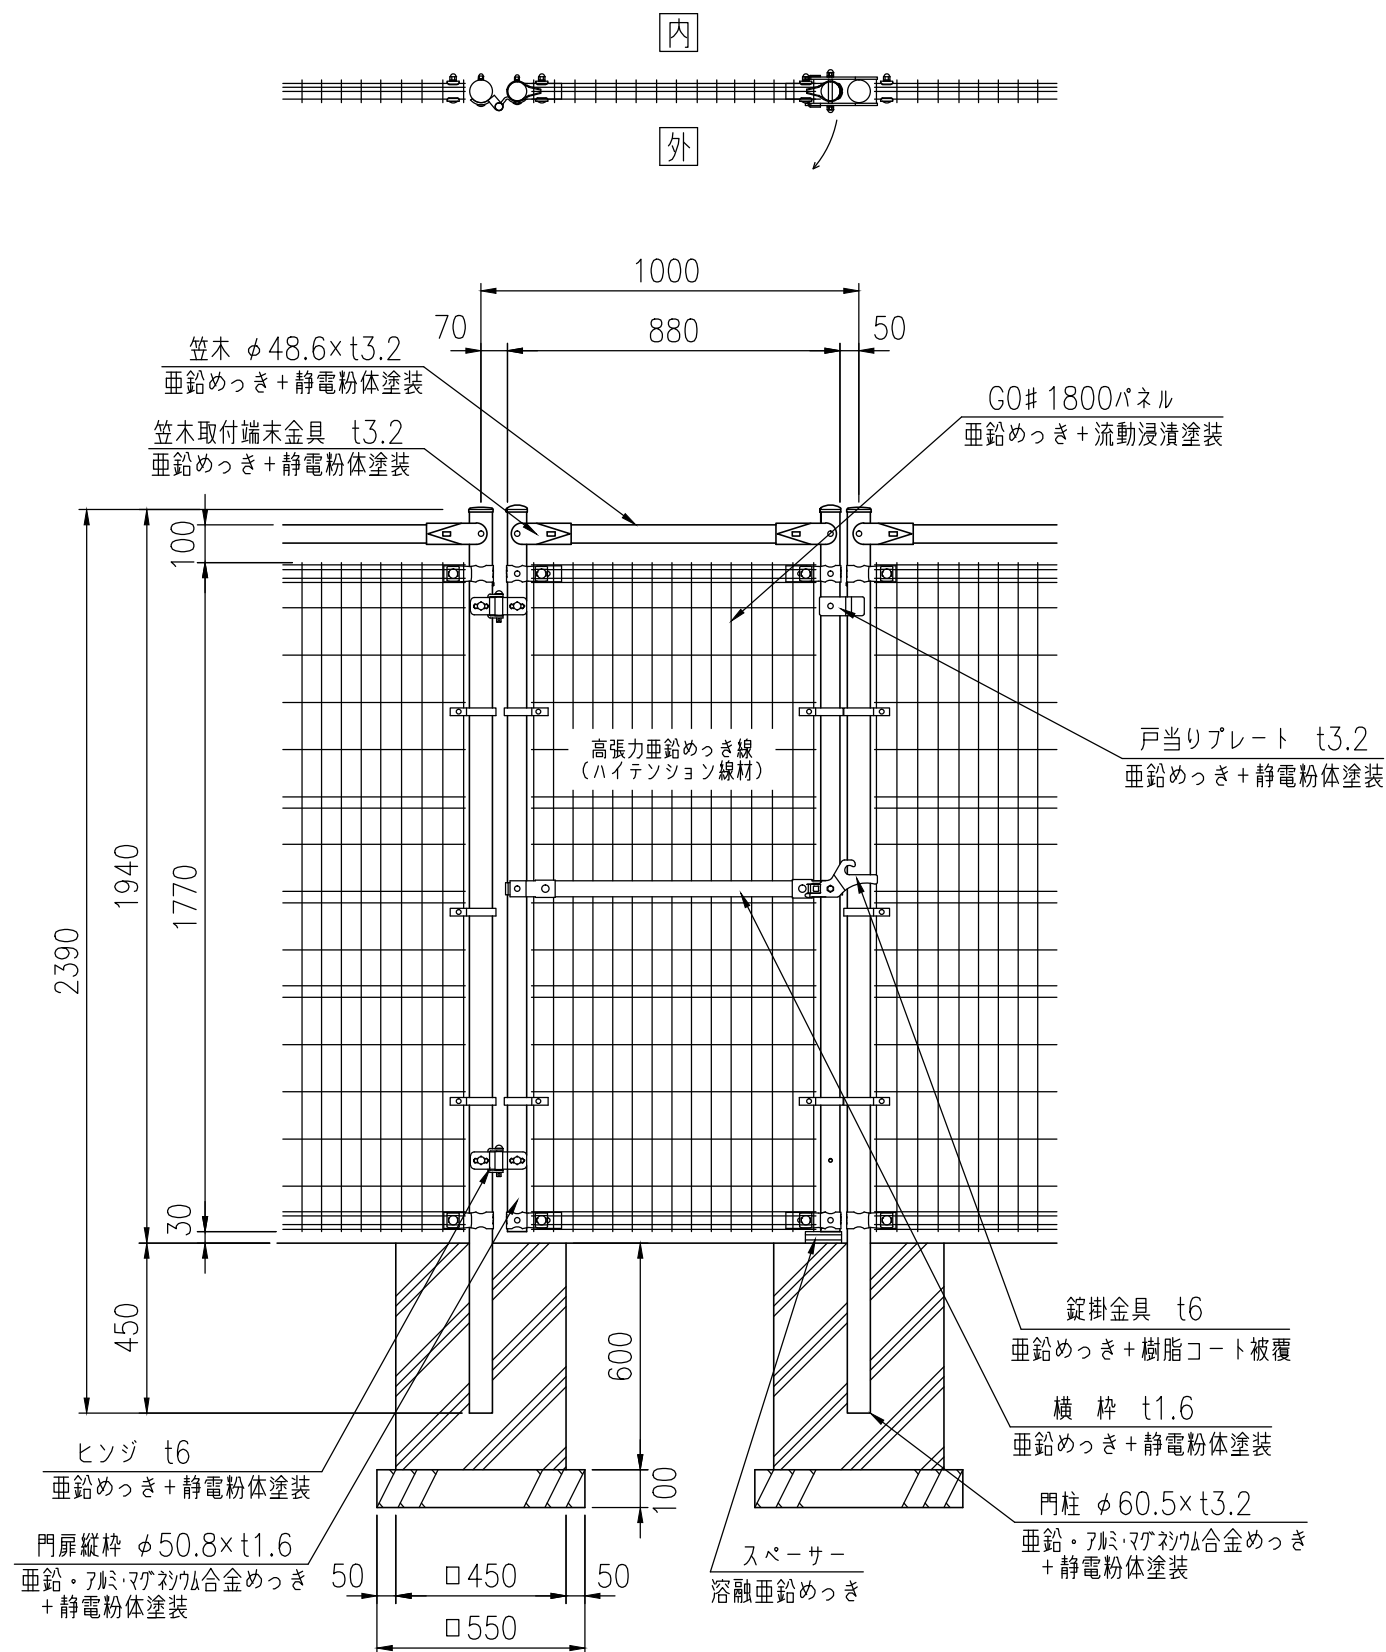


組立図 (1/20)

注) 基礎の大きさは参考寸法です。

注) 冬期積雪時に使用の際は、扉開閉の妨げにならない様  
開閉範囲において除雪を行ってください。

|       |           |
|-------|-----------|
| 品 種   | G0-S      |
| タ イ プ | 門扉 (片開)   |
| 品 番   | #1800     |
| 幅     | 1000      |
| 図面番号  | KEMH01761 |

外開き、回転錠、左吊元

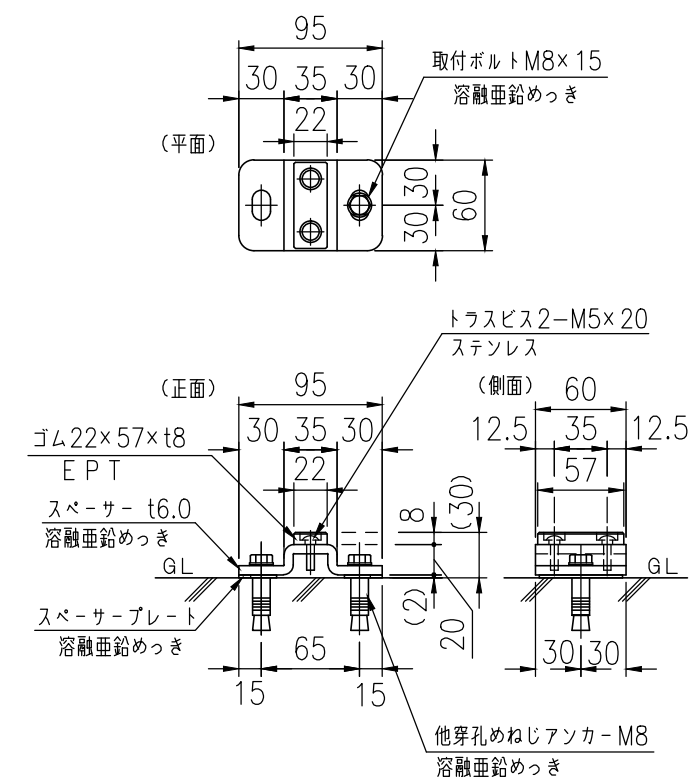

スペーサー設置詳細図 (1/5)

注) スペーサープレートにて高さ調整のこと。

※ スペーサーは、冬期のみ使用しその他の期間は取り外して保管する。