


組立図
(S=1/25)

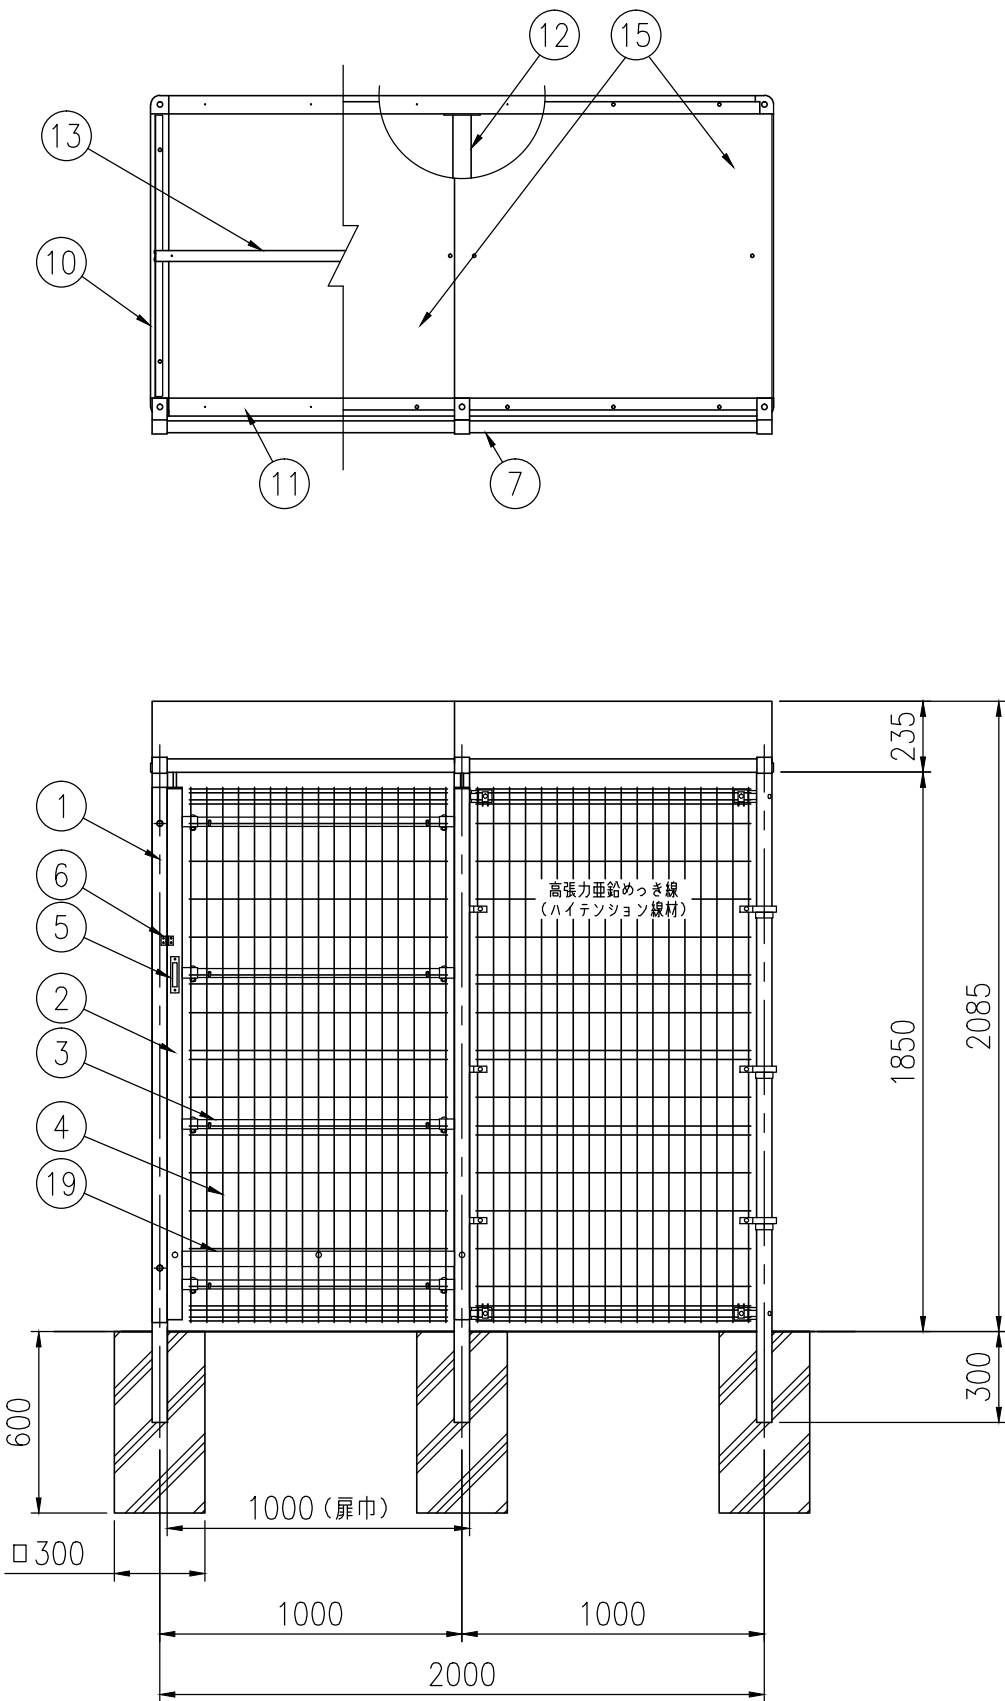

部番	部 材 名	形 格 (mm)	材 質	摘 要
1	戸 当 柱	□50×50×t1.6	STKR400	亜鉛めっき+静電粉体塗装
2	門 扉 縦 枠 材	□50×30×t1.6	STKM11A相当品	亜鉛めっき+静電粉体塗装
3	門 扉 横 枠 材	□30×20×t1.0	STKM11A相当品	亜鉛めっき+静電粉体塗装
4	メッシュパネル(扉)	φ3.6、φ4.5	亜鉛めっき鉄線	亜鉛めっき+流動浸漬塗装
5	舟 底 引 手		ステンレス	
6	南京錠取付プレート	t2.3	SGH	亜鉛めっき+静電粉体塗装
7	レ ー ル		ステンレス	
8	支 柱	φ50.8×t1.6	STK400	静電粉体塗装 (下地 亜鉛・アルミ・マグネシウム合金めっき)
9	ジョイント金具	t2.3	SGH	亜鉛めっき+静電粉体塗装
10	縦 枠	□60×30×t2.3	STKR400	亜鉛めっき+静電粉体塗装
11	横 枠	□60×30×t2.3	STKR400	亜鉛めっき+静電粉体塗装
12	中 枠	□60×30×t2.3	STKR400	亜鉛めっき+静電粉体塗装
13	母 屋	□36×22×t1.2	アルミニウム	陽極酸化塗装複合皮膜
14	メッシュパネル(本体)	φ3.6、φ4.5	亜鉛めっき鉄線	亜鉛めっき+流動浸漬塗装
15	アルミ屋根材	t1.0	アルミニウム	陽極酸化塗装複合皮膜
16	サイドパネル	t1.5	アルミニウム	陽極酸化塗装複合皮膜
17	中間金具端用	t1.6	SGH	亜鉛めっき+静電粉体塗装
18	コーナー金具	t2.3	SGH	亜鉛めっき+静電粉体塗装
19	振止金具	t3.2	SGH	亜鉛めっき+静電粉体塗装

(注) 商品仕様は改良のため、予告なく変更することがあります。

