



組立図
(S=1/25)

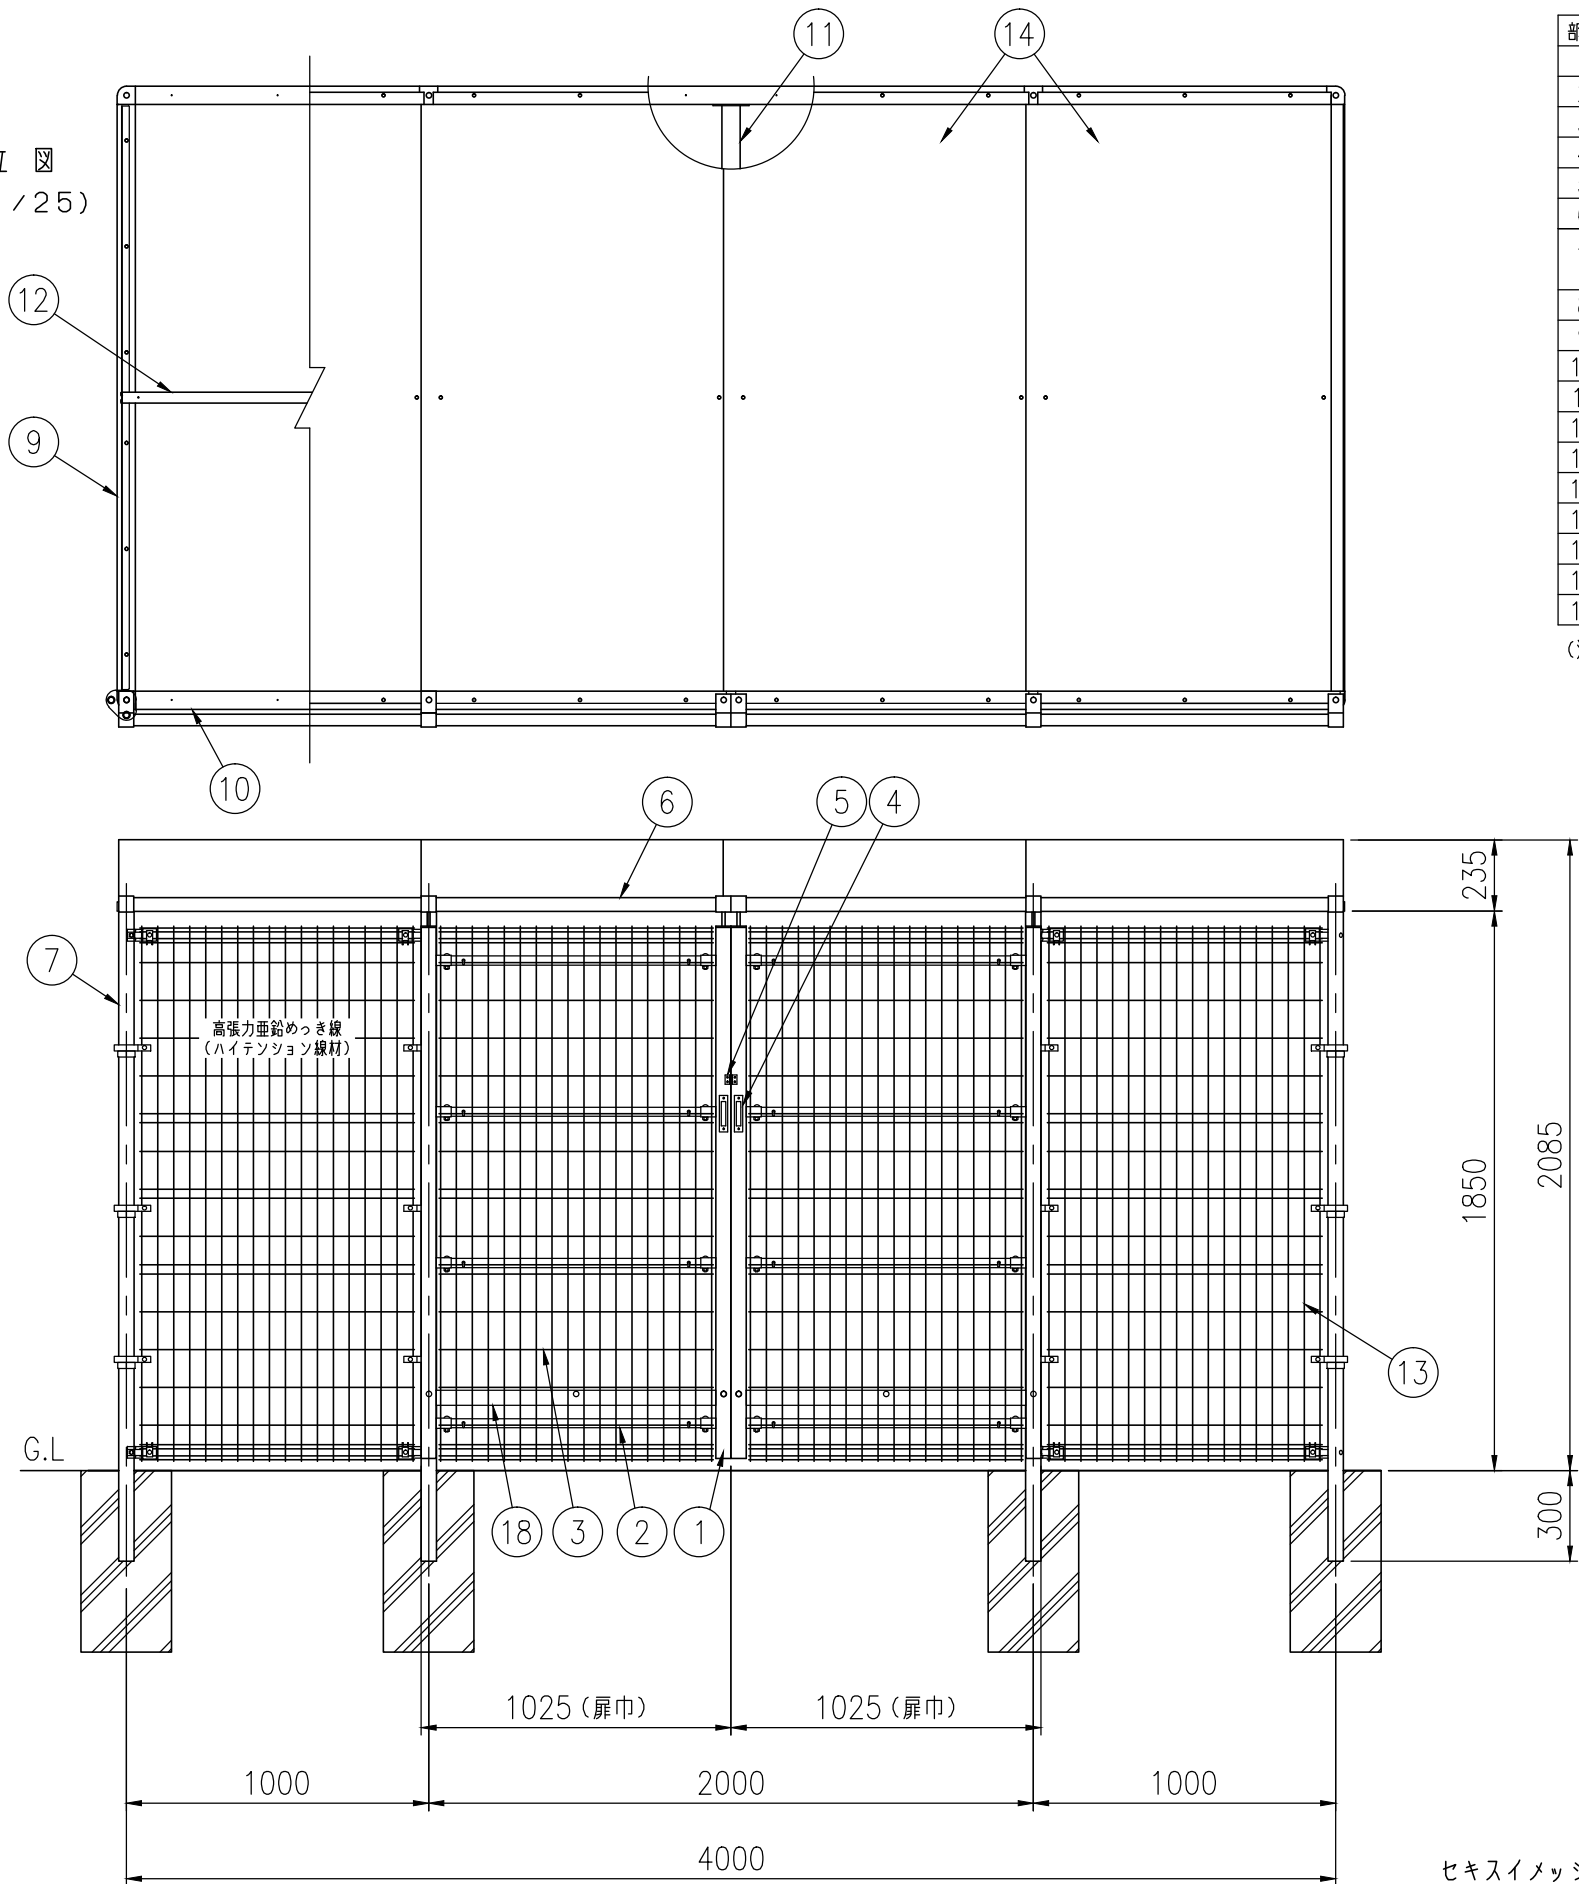

部番	部 材 名	形 格 (mm)	材 質	摘 要
1	門 扉 縦 枠 材	□50×30×t1.6	STKM11A相当品	亜鉛めっき+静電粉体塗装
2	門 扉 横 枠 材	□30×20×t1.0	STKM11A相当品	亜鉛めっき+静電粉体塗装
3	メッシュパネル (扉)	φ3.6、φ4.5	亜鉛めっき鉄線	亜鉛めっき+流動浸漬塗装
4	舟 底 引 手		ステンレス	
5	南京錠取付プレート	t2.3	SGH	亜鉛めっき+静電粉体塗装
6	レ ー ル		ステンレス	
7	支 柱	φ50.8×t1.6	STK400	静電粉体塗装 (下地 亜鉛・アルミ・マグネシウム合金めっき)
8	ジョイント金具	t2.3	SGH	亜鉛めっき+静電粉体塗装
9	縦 枠 材	□60×30×t2.3	STKR400	亜鉛めっき+静電粉体塗装
10	横 枠 材	□60×30×t2.3	STKR400	亜鉛めっき+静電粉体塗装
11	中 枠 材	□60×30×t2.3	STKR400	亜鉛めっき+静電粉体塗装
12	母 屋	□36×22×t1.2	アルミニウム	陽極酸化塗装複合皮膜
13	メッシュパネル (本体)	φ3.6、φ4.5	亜鉛めっき鉄線	亜鉛めっき+流動浸漬塗装
14	アルミ屋根材	t1.0	アルミニウム	陽極酸化塗装複合皮膜
15	サイドパネル	t1.5	アルミニウム	陽極酸化塗装複合皮膜
16	中間金具端用	t1.6	SGH	亜鉛めっき+静電粉体塗装
17	コーナー金具	t2.3	SGH	亜鉛めっき+静電粉体塗装
18	振止金具	t3.2	SGH	亜鉛めっき+静電粉体塗装

(注) 商品仕様は改良のため、予告なく変更することがあります。

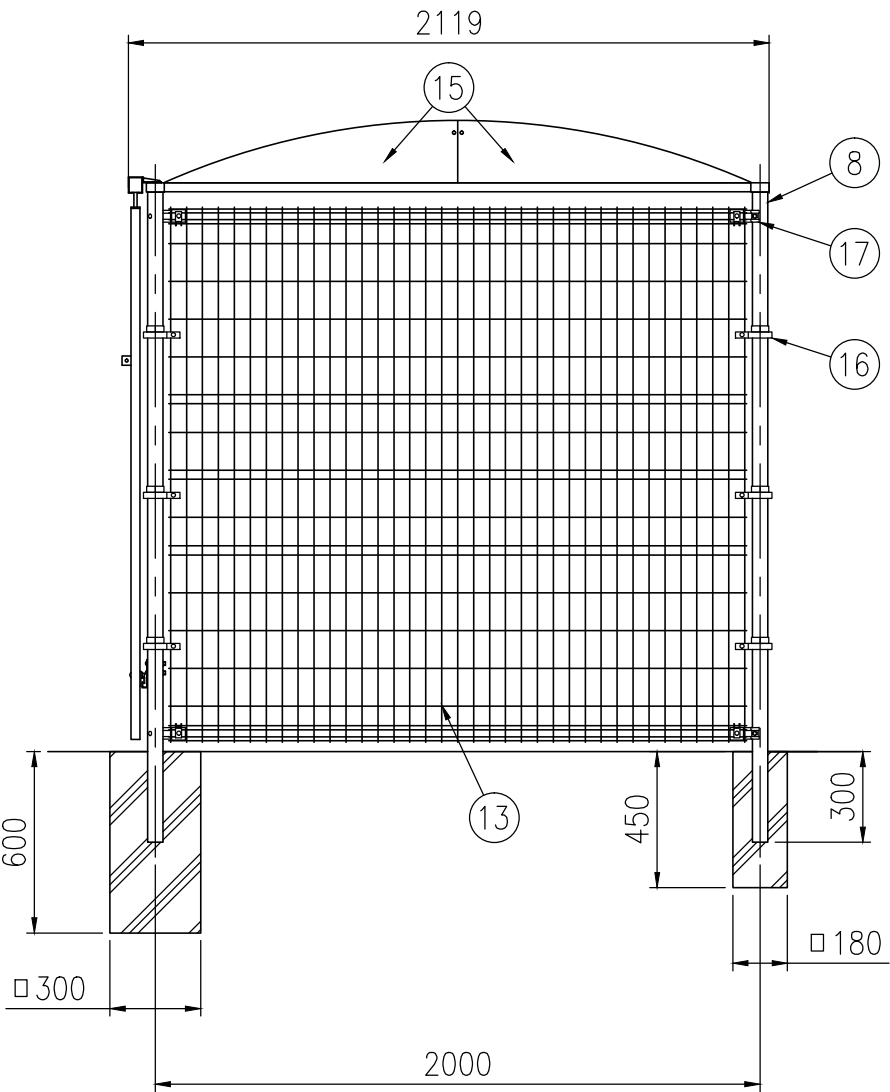

セキスイメッシュストッカーG0 吊り引戸 アルミ屋根タイプ 埋込み仕様 基本セット 両開 (W4000×D2000) KEMH00886※2