



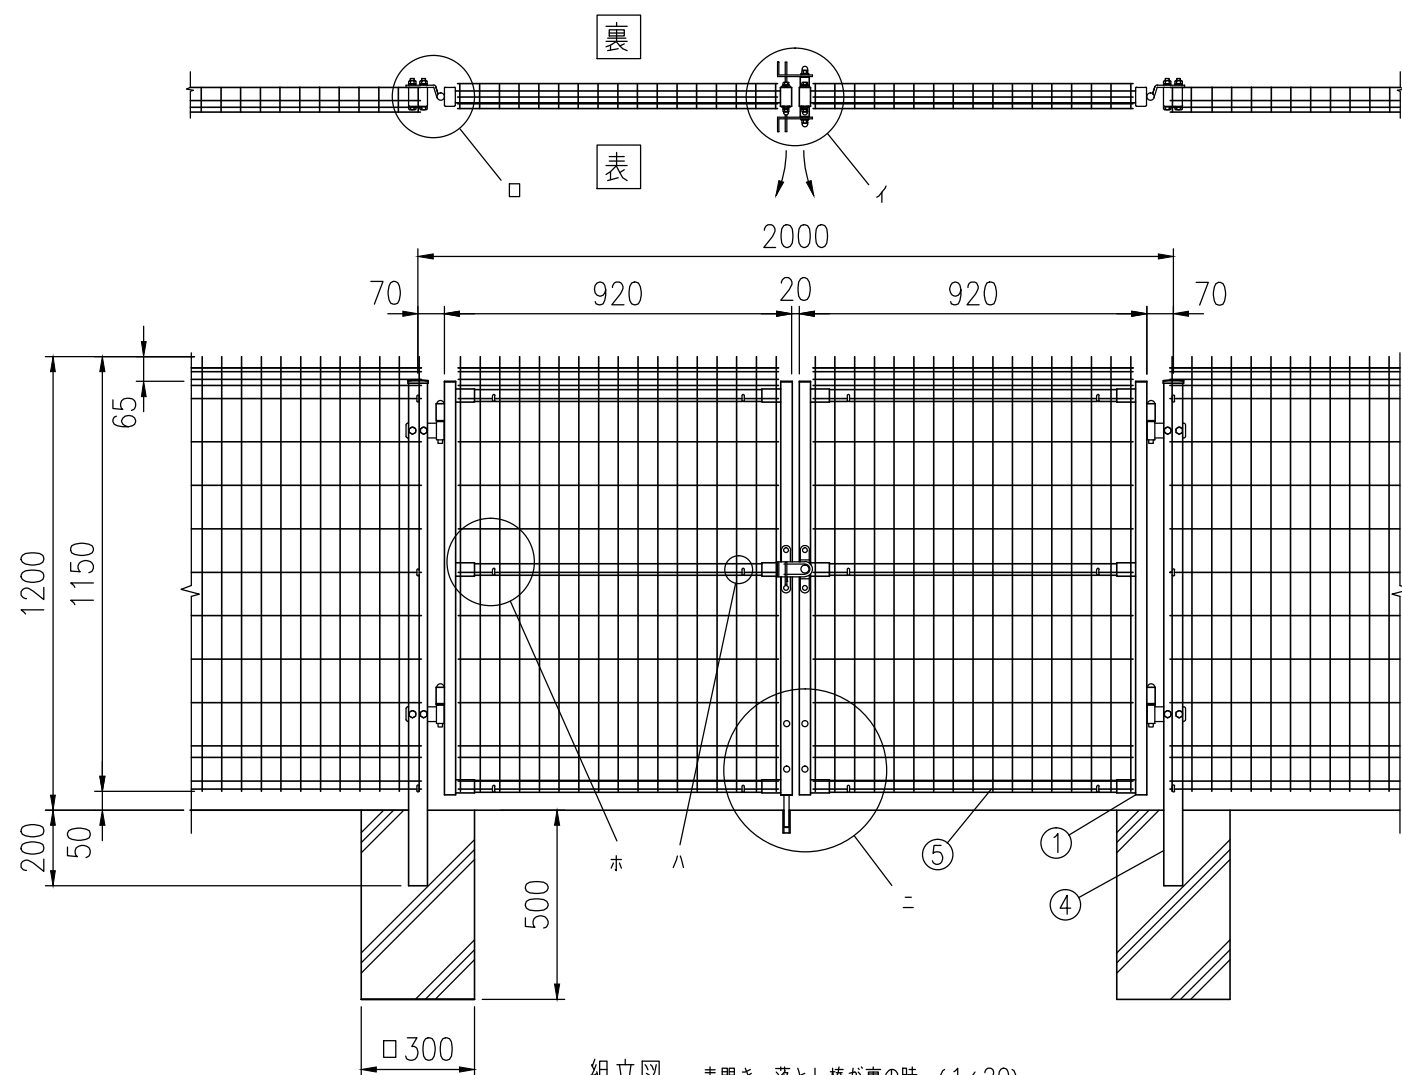


組立図 表開き、落とし棒が裏の時 (1/20)


注>基礎の大きさは参考寸法です。

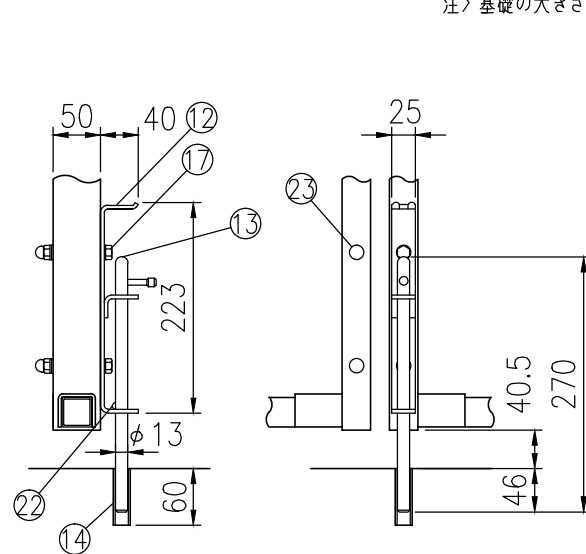


ニ部詳細図 (1/8)

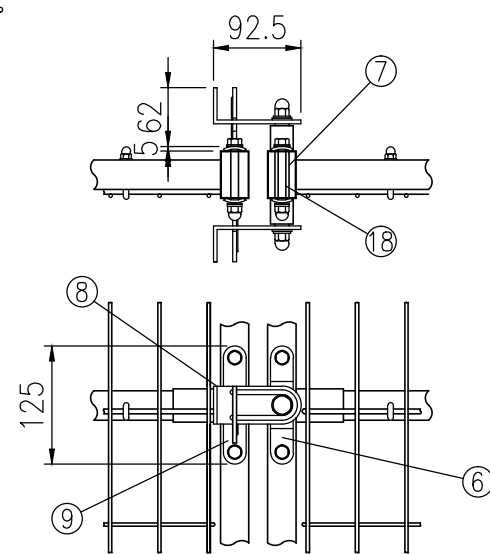



イ部詳細図 (1/8)

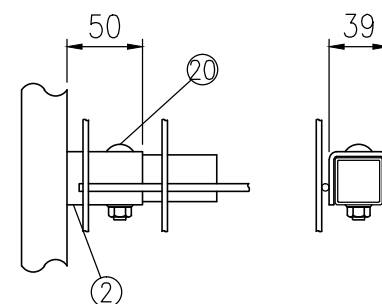

ホ部詳細図 (1/5)

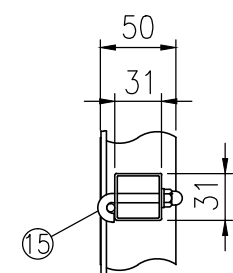

ハ部詳細図 (1/5)

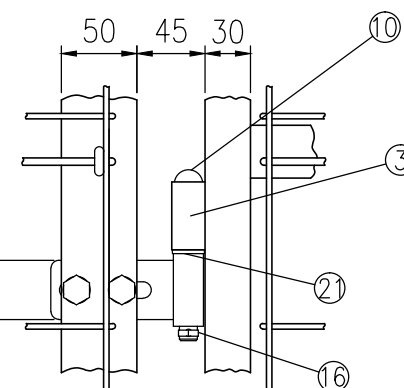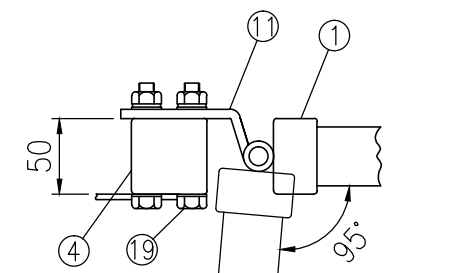

口部詳細図 (1/5)

部品	部材名	形 格	材 質	摘 要
1	門 扉 枠	タテ $\square 50 \times 30 \times 1.6$ ヨコ $\square 31 \times 31 \times 1.0$	STKM11A相当	亜鉛めっき+静電粉体塗装
2	取 付 金 具	t3.2	SGH	"
3	門扉ヒンジツボ	$\phi 22$	"	"
4	吊 門 柱	$\square 50 \times 50 \times 1.6$	STKR400	"
5	メッシュパネル	$\phi 3.6, \phi 4.5$	亜鉛めっき鉄線	亜鉛めっき+流動浸漬塗装
6	軸 受 金 具	t3	ステンレス	"
7	ス ピ ン ド ル	$\phi 15$	"	"
8	掛 金 具	t4	"	"
9	受 金 具	t3, t4	"	"
10	ヒンジ芯棒	$\phi 12$	"	溶融亜鉛めっき
11	ヒ ン ジ	t6, $\phi 20$	"	"
12	落とし棒受金具	t4	SPHC	"
13	落 し 棒	$\phi 13$	SGD	"
14	受けパイプ	"	PVC	"
15	固 定 フ ッ ク	M6	ステンレス	"
16	割 り ビ ン	4×20	"	"
17	取 付 ボ ル ト	M8×65	4.6相当	溶融亜鉛めっき
18	"	M8×75	ステンレス	"
19	"	M10×75	4.6相当	溶融亜鉛めっき
20	ト ラ ス 小 ネ ジ	M8×45	ステンレス	"
21	座 金	12	黄銅	"
22	ナ ベ ビ ス	M4×18	ステンレス	"
23	メカシキャップ	$\phi 9$	合成ゴム	"