



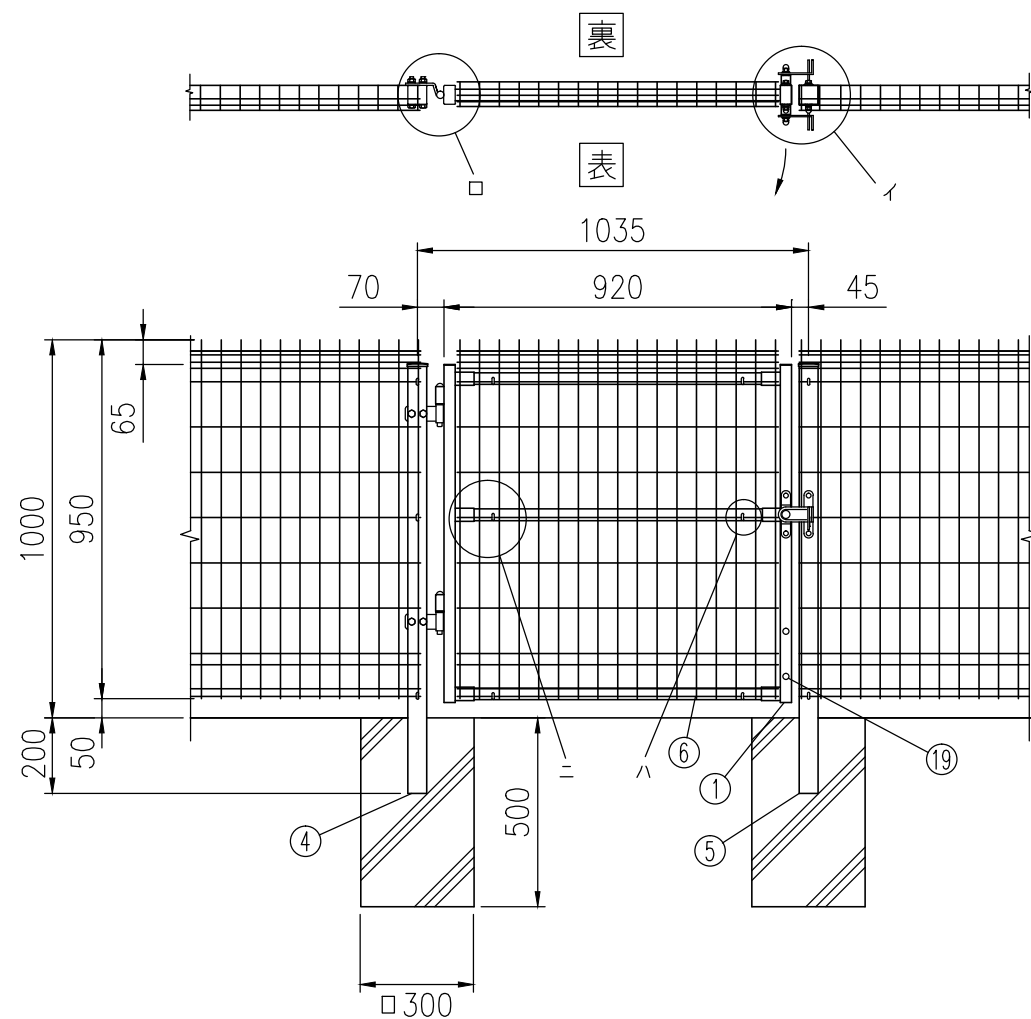

組立図 吊元が左、表開き (1/20)
注> 基礎の大きさは参考寸法です。

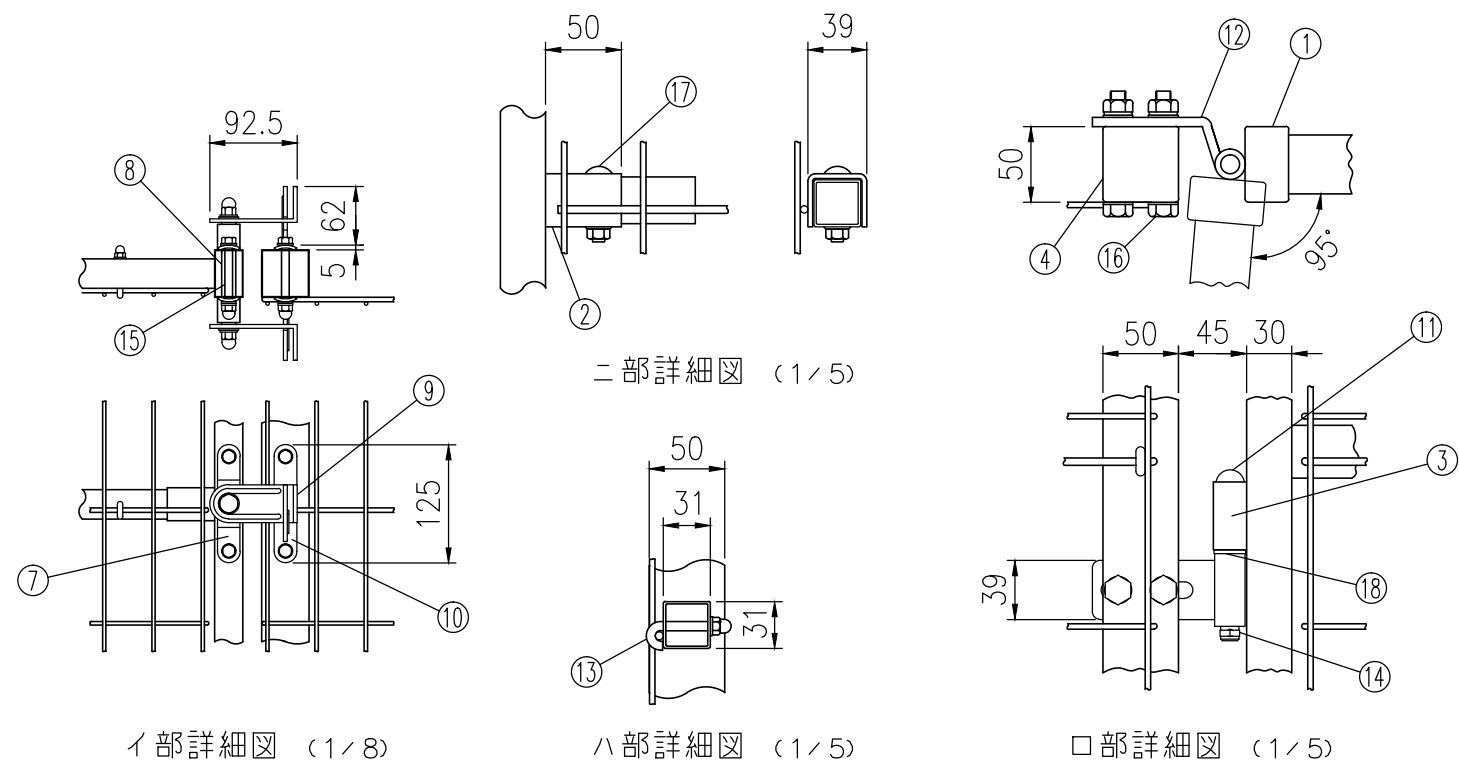

部品	部 材 名	形 格	材 質	摘 要
1	門 扉 枠	タテ $\square 50 \times 30 \times 1.6$ ヨコ $\square 31 \times 31 \times 1.0$	STKM11A相当	亜鉛めっき + 静電粉体塗装
2	取 付 金 具	t3.2	SGH	"
3	門扉ヒンジツボ	$\phi 22$	"	"
4	吊 門 柱	$\square 50 \times 50 \times 1.6$	STKR400	"
5	受 門 柱	"	"	"
6	メッシュパネル	$\phi 3.6, \phi 4.5$	亜鉛めっき鉄線	亜鉛めっき + 流動浸漬塗装
7	軸 受 金 具	t3	ステンレス	"
8	ス ピ ン ド ル	$\phi 15$	"	"
9	掛 金 具	t4	"	"
10	受 金 具	t3, t4	"	"
11	ヒ ン ジ 芯 棒	$\phi 12$	"	熔融亜鉛めっき
12	ヒ ン ジ	t6, $\phi 20$	"	"
13	固 定 フ ッ ク	M6	ステンレス	"
14	割 り ビ ン	4 $\times$ 20	"	"
15	取 付 ボ ル ト	M8 $\times$ 75	"	"
16	"	M10 $\times$ 75	4.6相当	熔融亜鉛めっき
17	トラス小ネジ	M8 $\times$ 45	ステンレス	"
18	座 金	12	黄銅	"
19	メクラキャップ	$\phi 9$	合成ゴム	"