


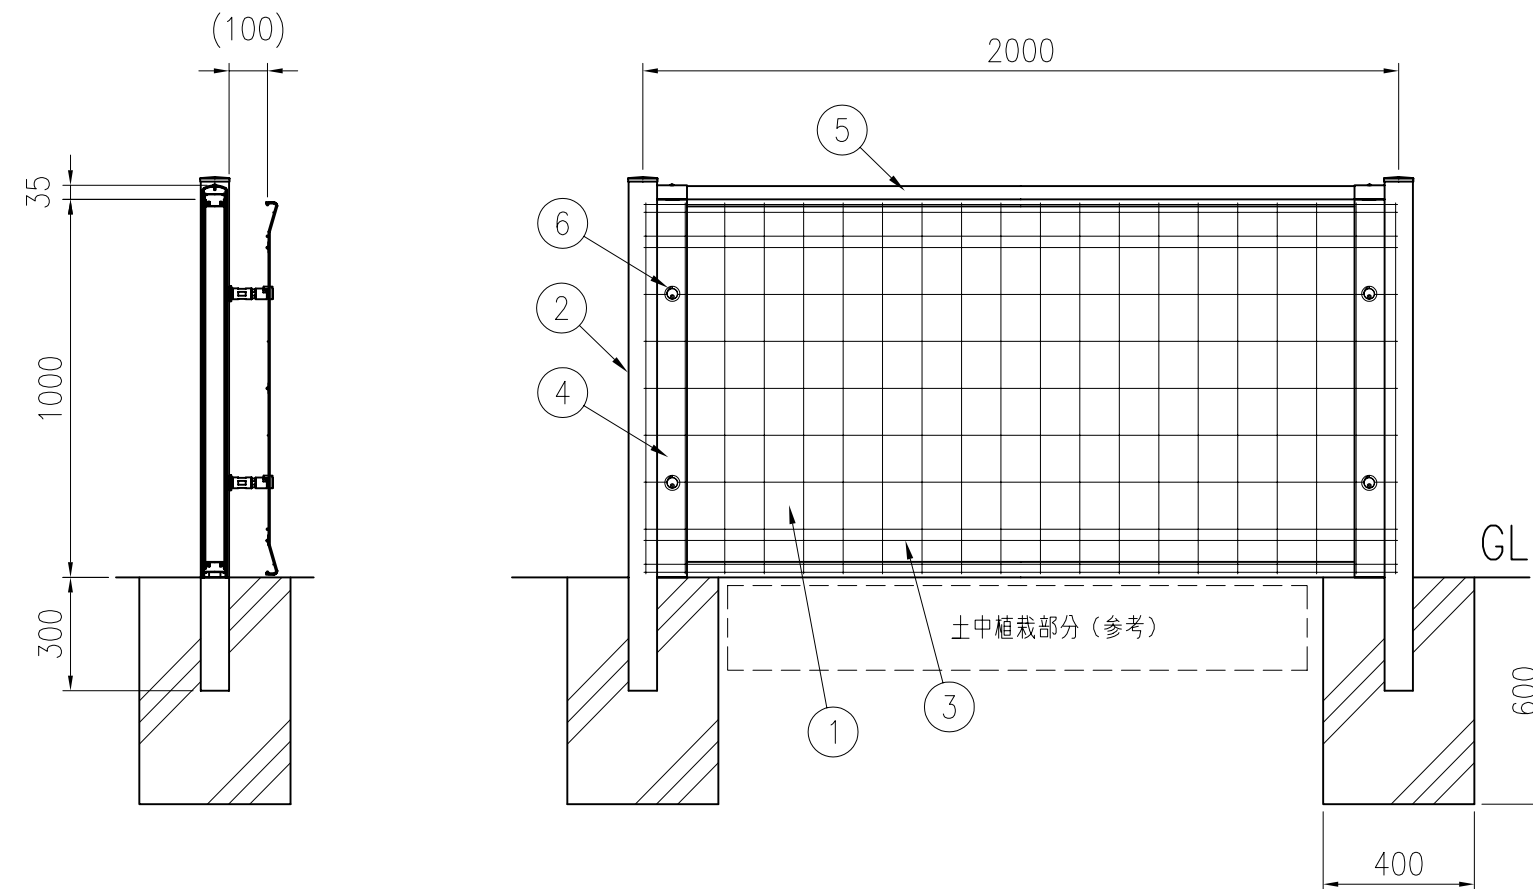

注) 基礎の大きさは参考寸法です。

(注) 商品仕様は改良のため、予告なく変更することがあります。

No.	部 材 名	寸 法	材 質	摘 要
1	パネル (遮音タイプ)	t60×1014×1880	面材 : アルミ・樹脂積層複合材 中間層 : 多孔質樹脂 枠材 : A6063S	-
2	支柱	□75×75×t3.2	STKR400	亜鉛めっき+静電粉体塗装
3	緑化パネル	φ4.5、φ3.6	SWMGH-3	流動浸漬塗装(下地亜鉛めっき)
4	パネルカバー	t2.3×1000	SGH	亜鉛めっき+静電粉体塗装
5	上枠カバー	W60	A6063S	-
6	パネル固定金具	φ28.6×116	SS400,ZDC2	亜鉛めっき、アクリル系塗装等