


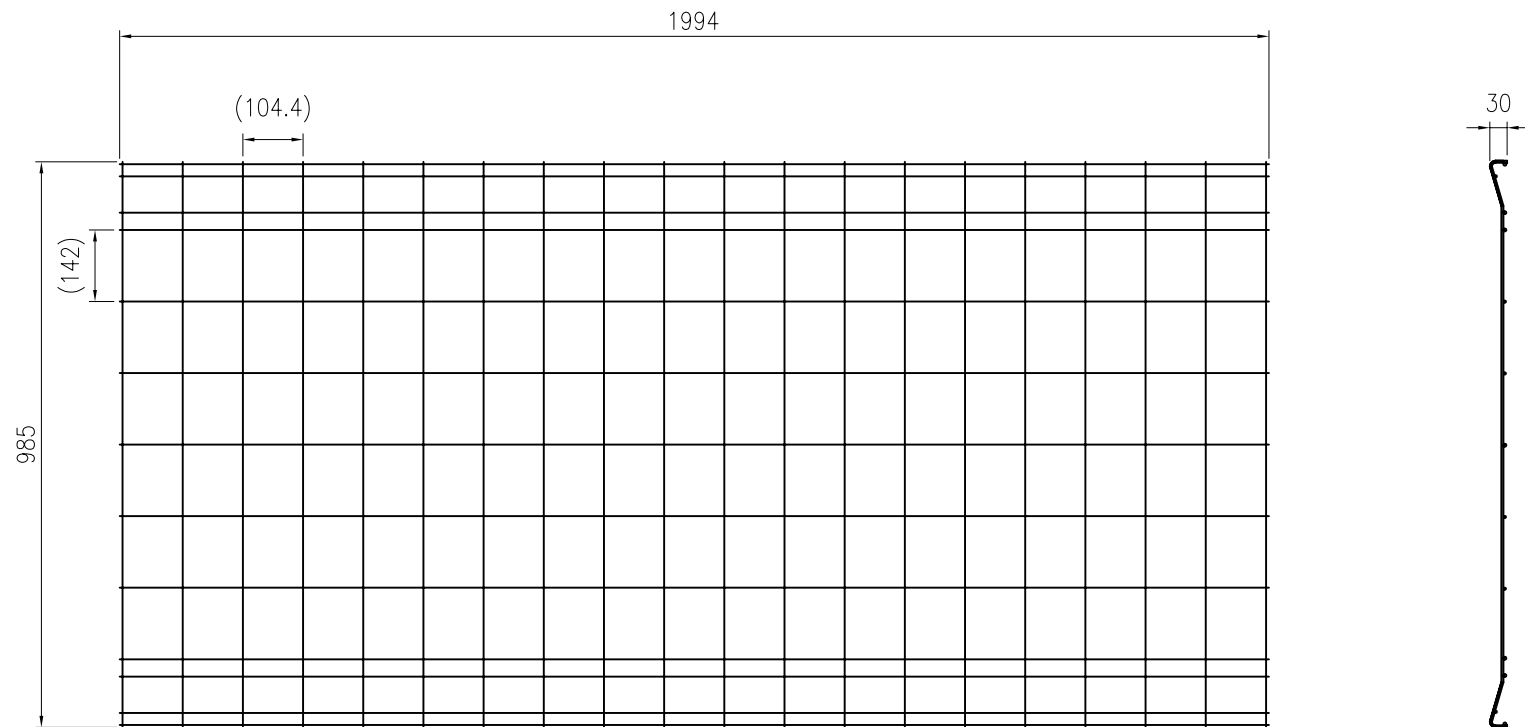

セキスイ 緑化フェンス 緑化パネル # 1000

KEMH00511