


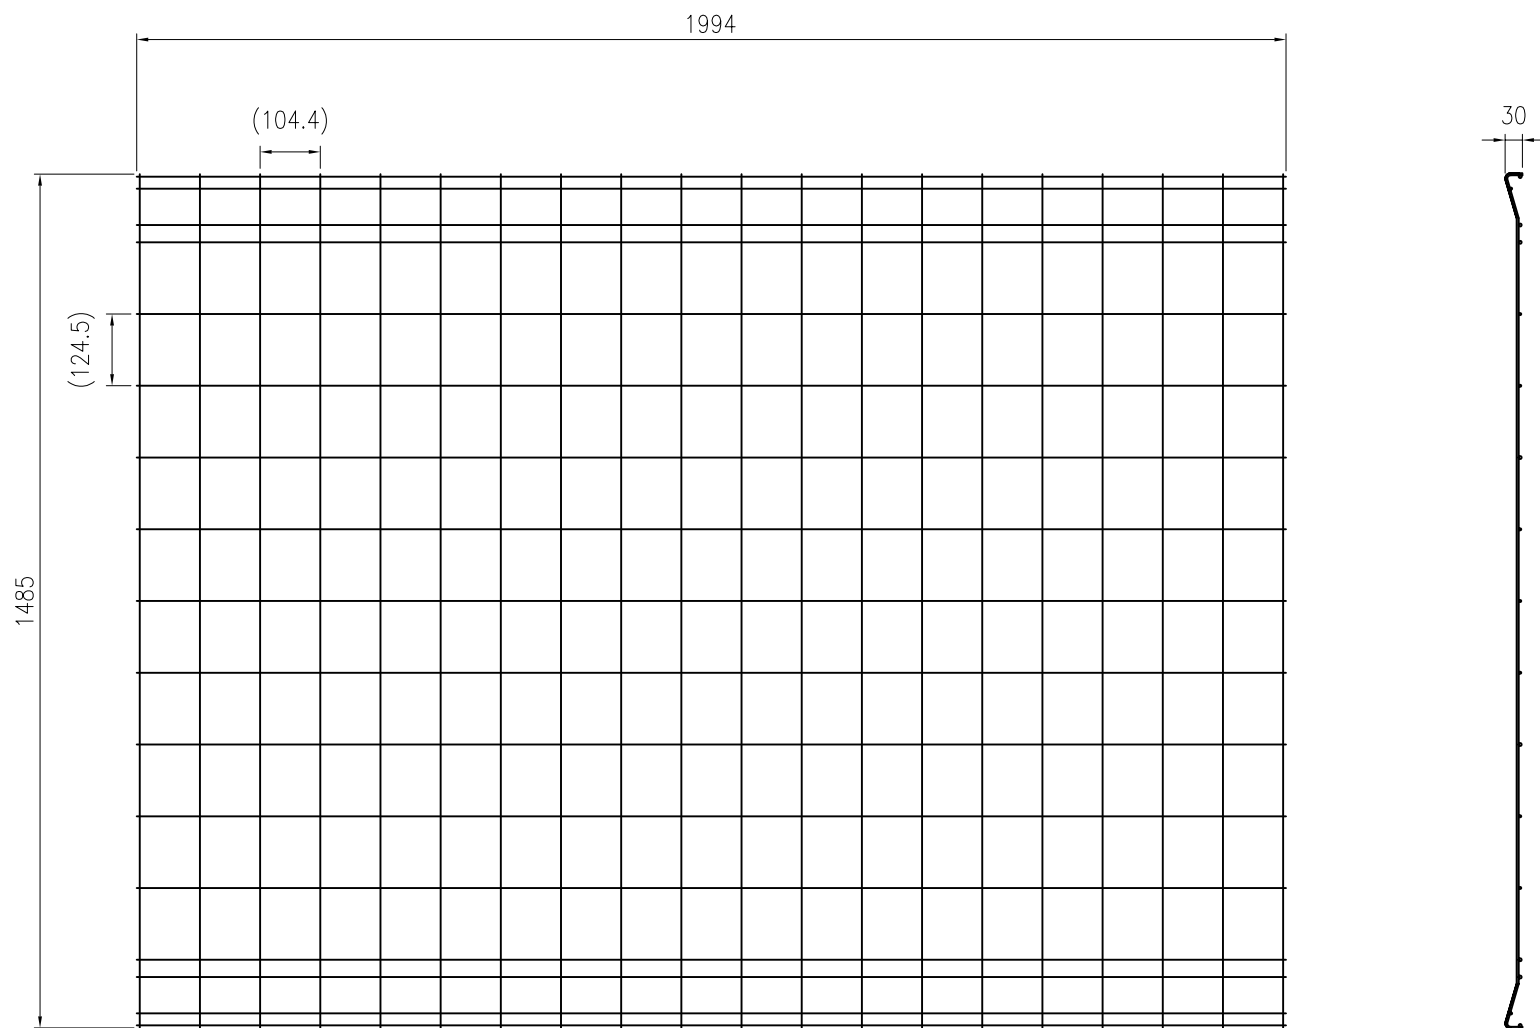

セキスイ 緑化フェンス 緑化パネル # 1500

KEMH00512