


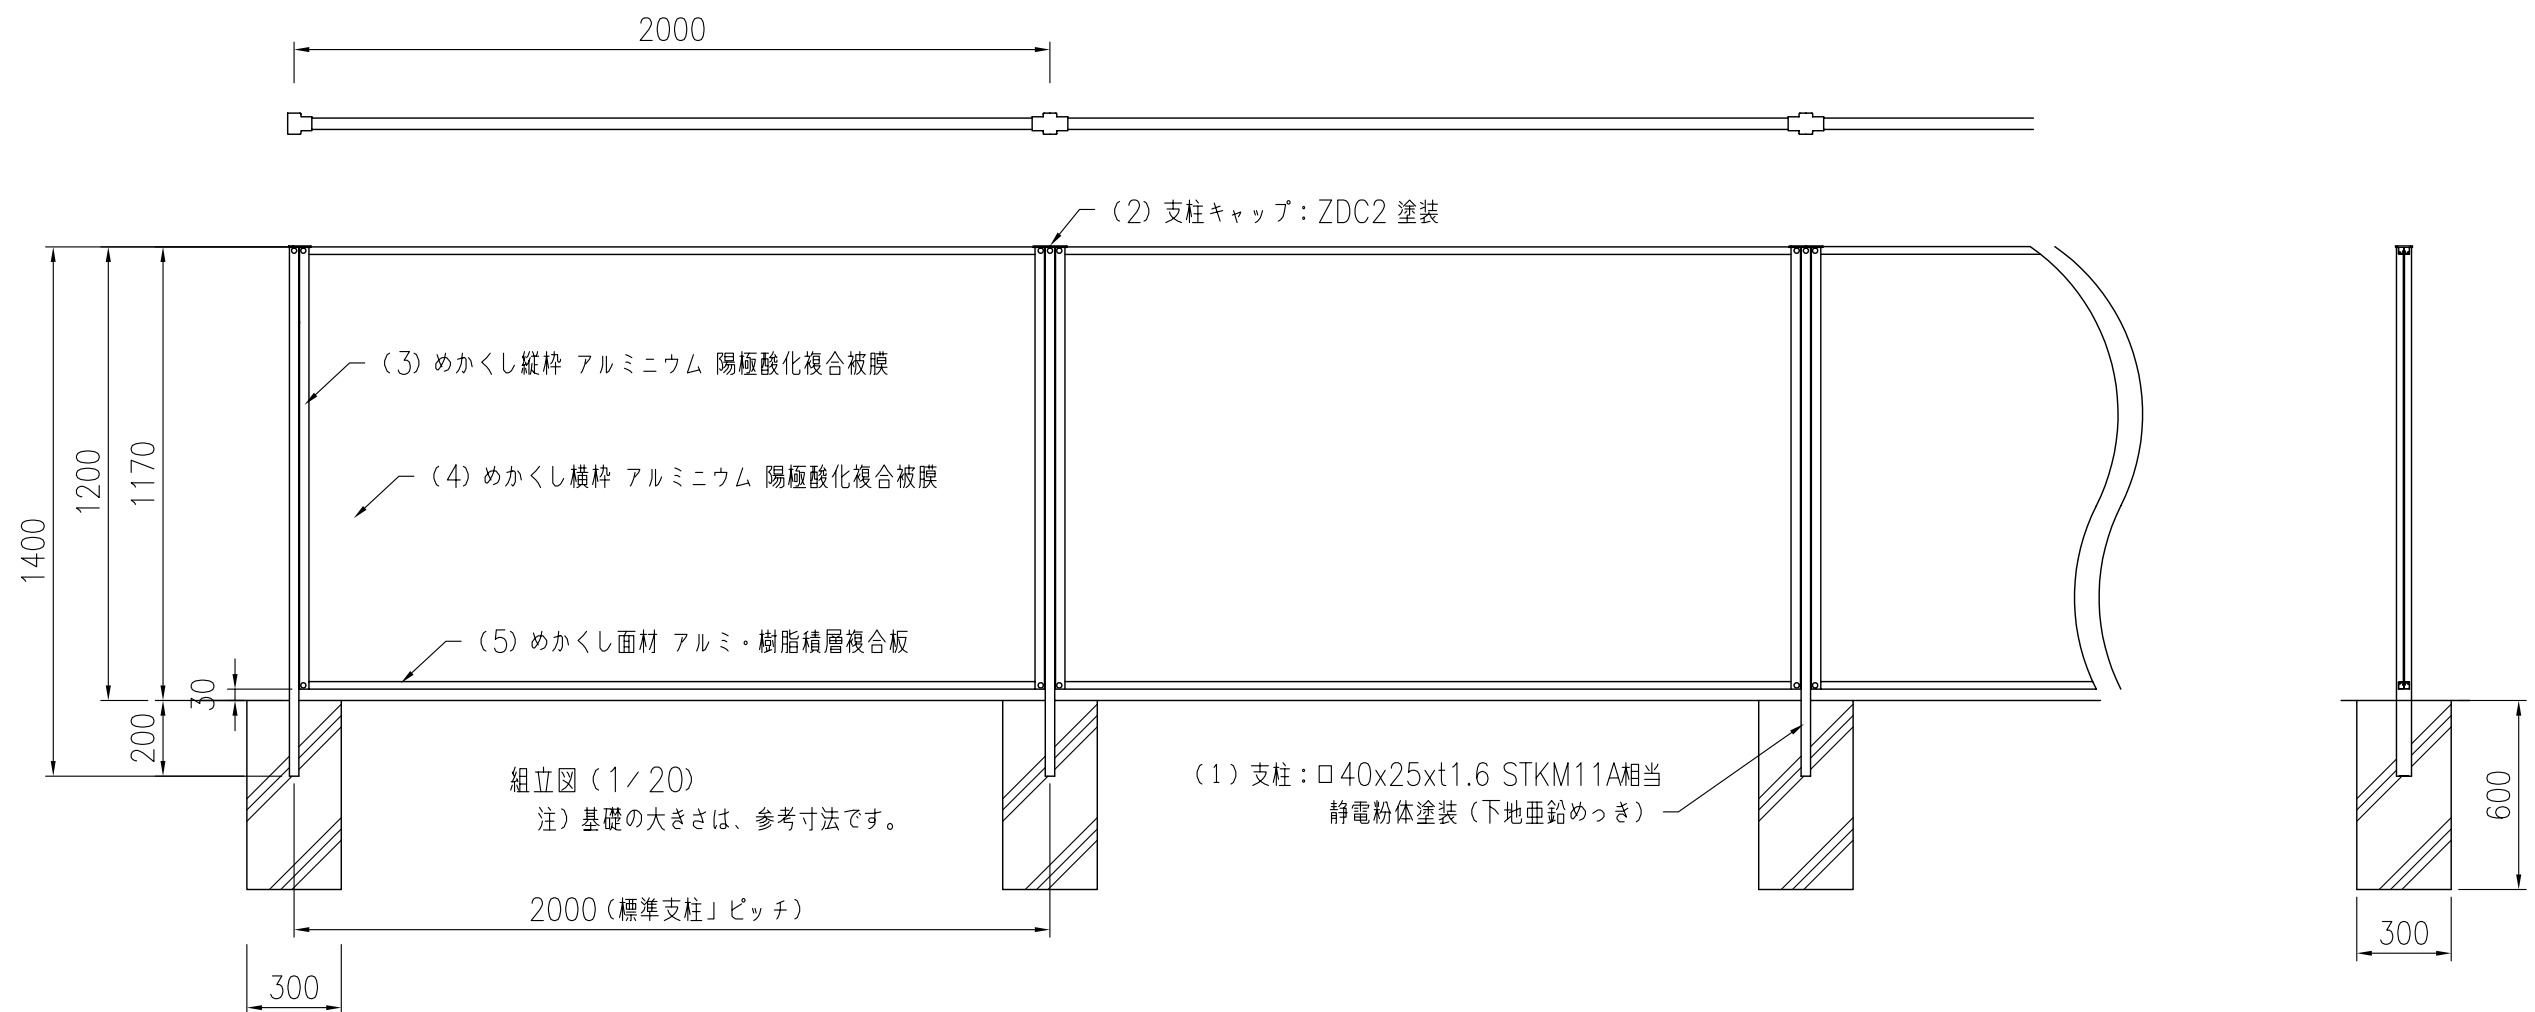

注) 本図は参考図です。改良のために予告無く変更する場合があります。

部番	部 材 名	形 格 (mm)	材 質	摘 要
1	支柱 #1200	□40×25×t1.6	STKM11A相当	静電粉体塗装 (下地亜鉛めっき)
2	支柱キャップ	約t2.0	ZDC2	下地処理+塗装
3	めかくし縦枠	約t1.0	アルミニウム	陽極酸化複合被膜
4	めかくし横枠	〃	〃	〃
5	めかくし面材	t3	アルミ・樹脂積層複合板	

セキスイ めかくし塀M型 #1200
KFTH00079