





設置図

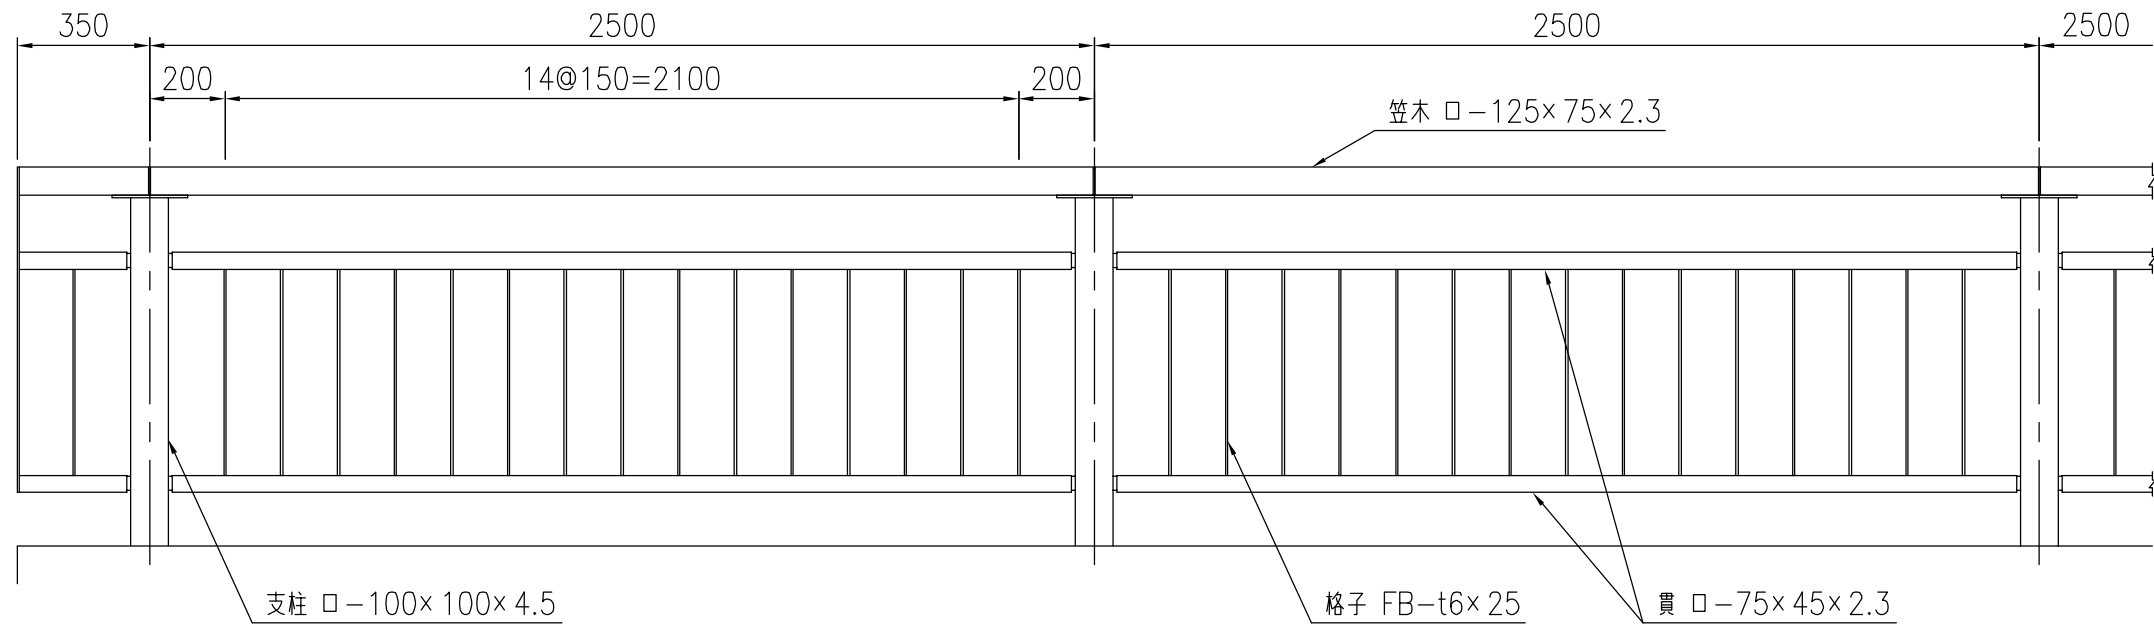

品 種	高欄
タイプ	鋼製高欄
品 番	125PKTR-310M
図面番号	KKRH00035

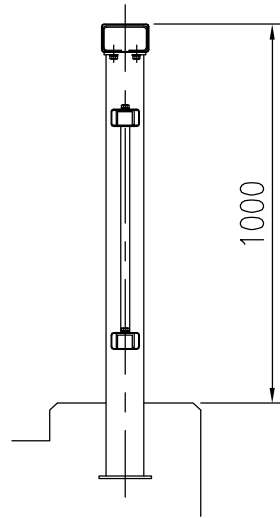

支柱図

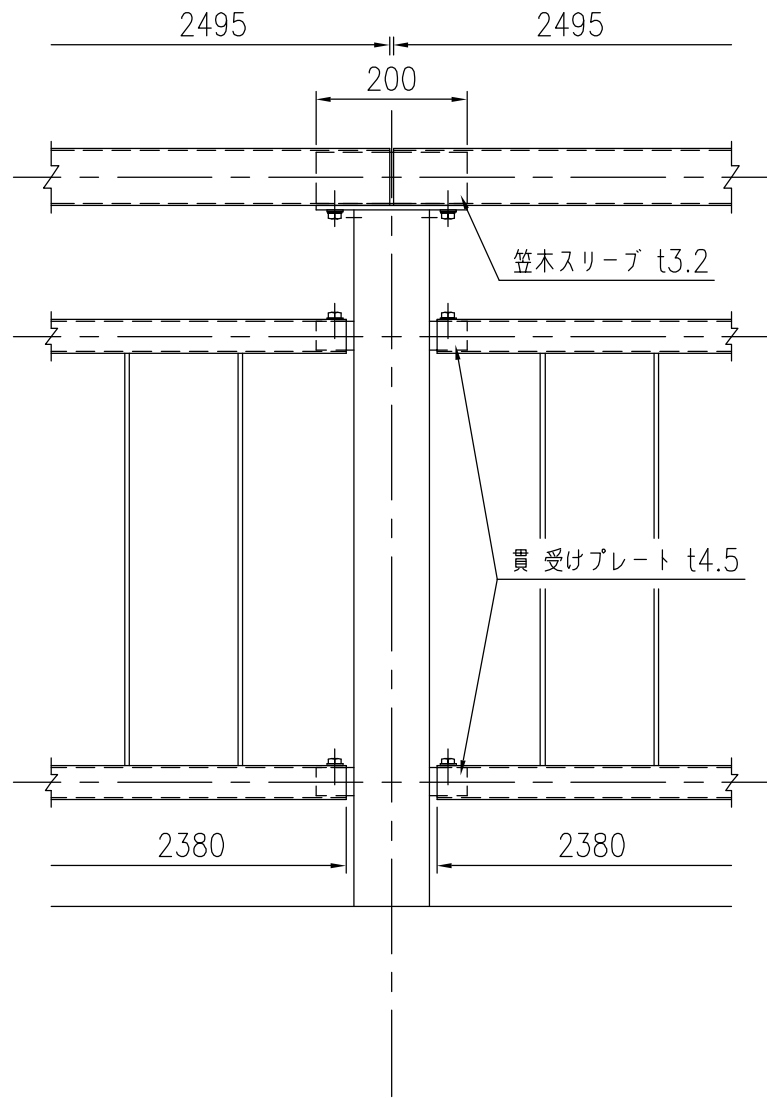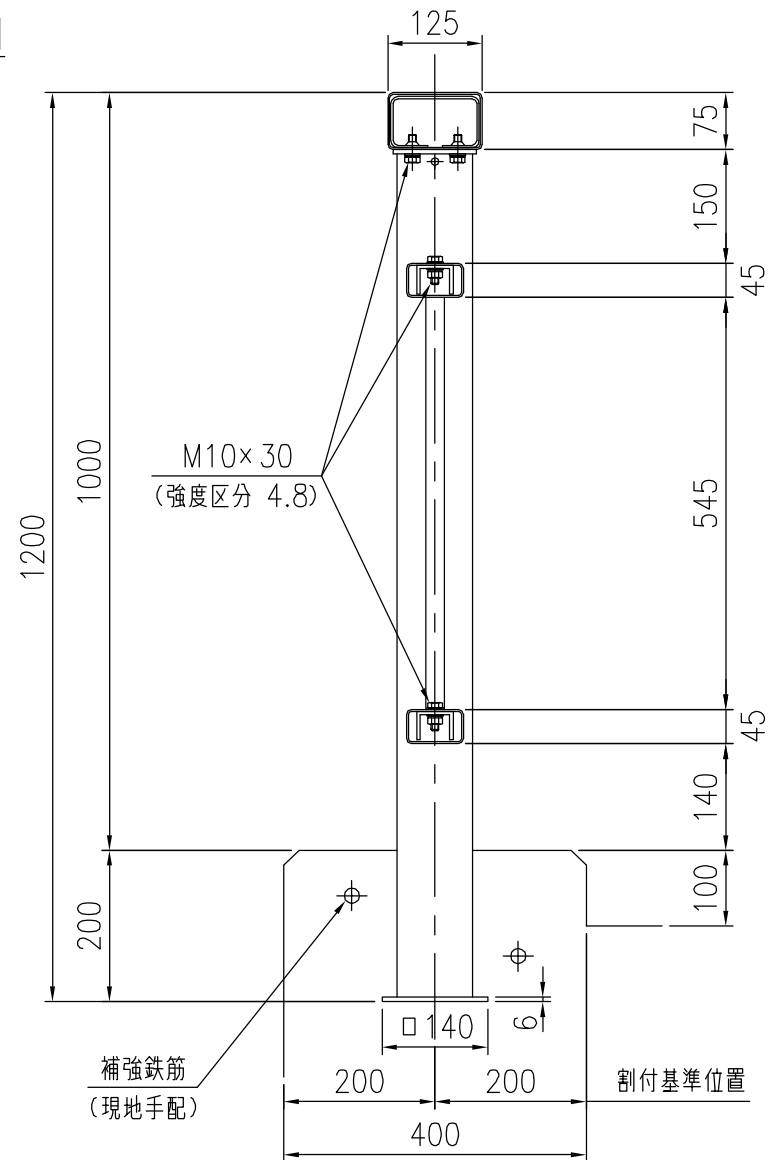

特記仕様

※補強鉄筋は、現地手配部材（当社手配部材外）とする。