


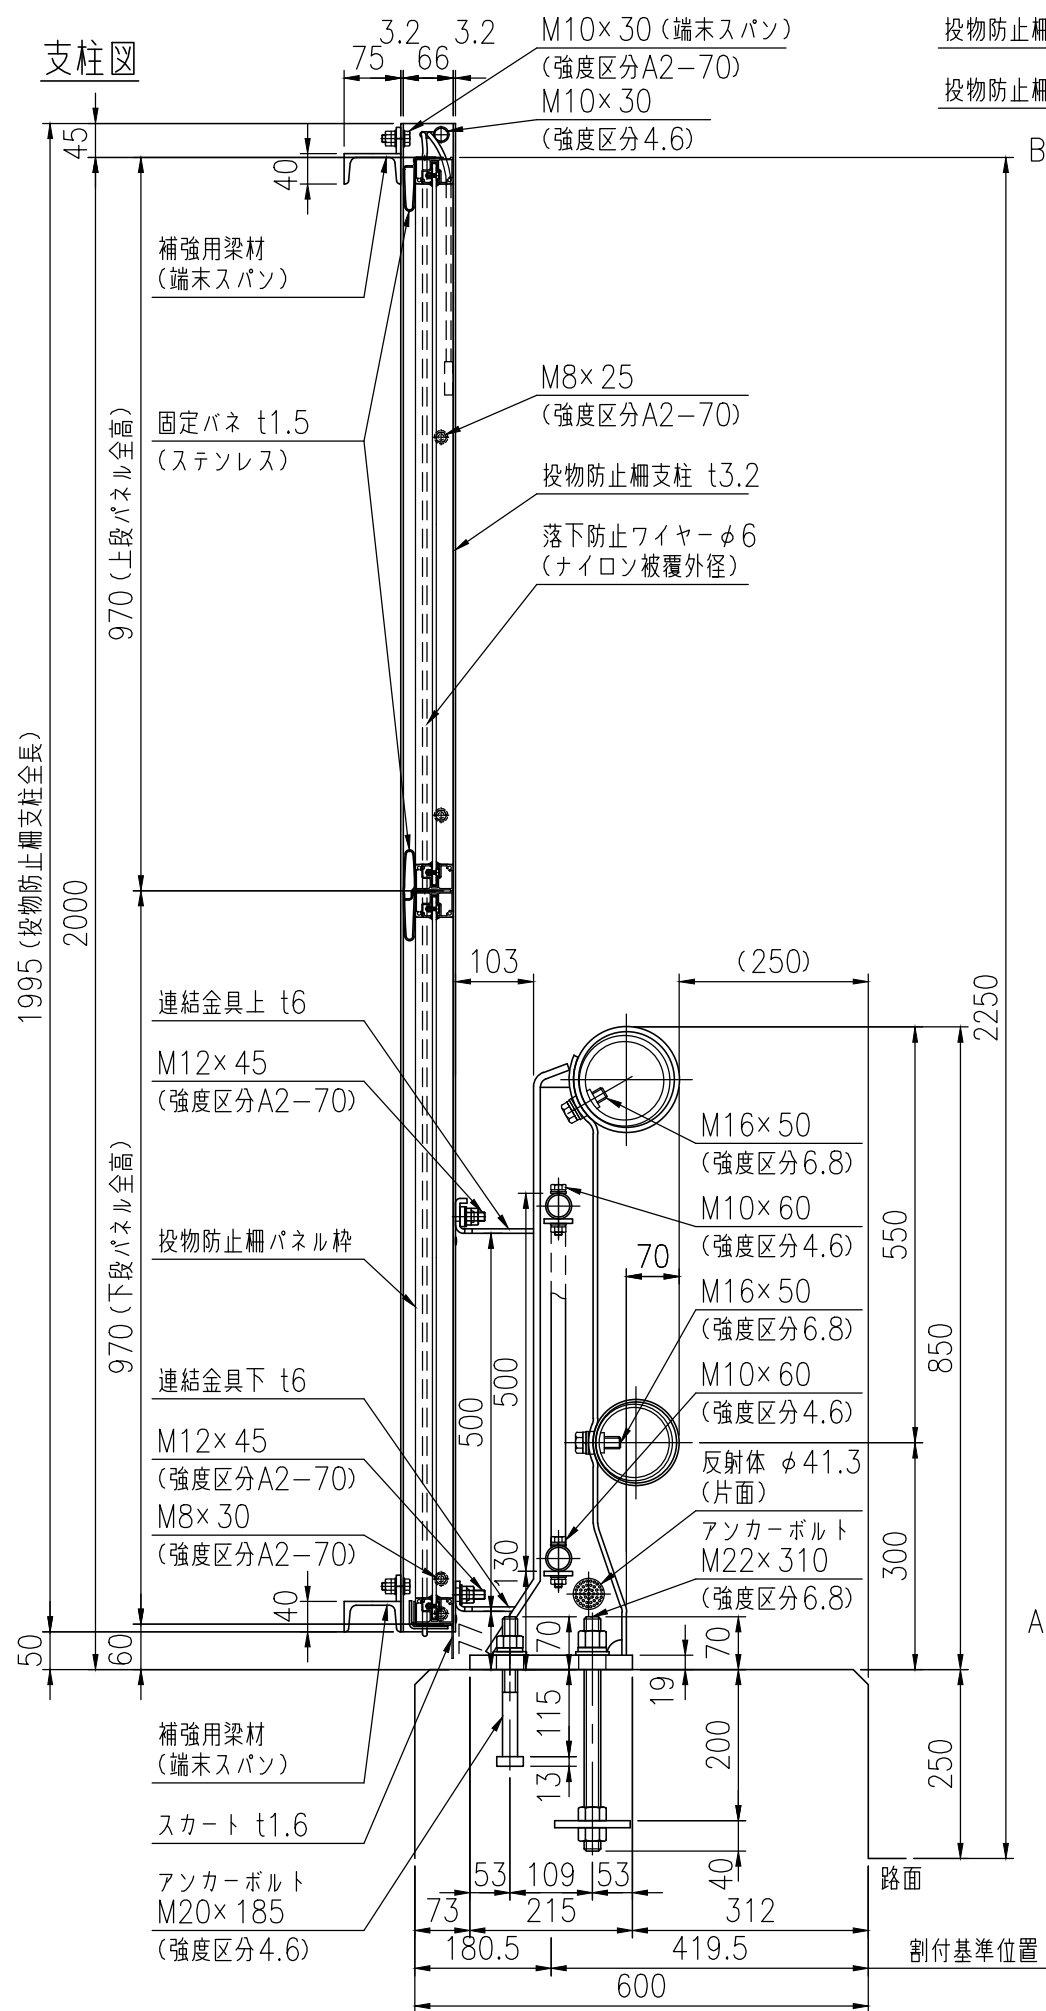

投物防止柵支柱 t3.2

投物防止柵パネル枠

134

67

67

投物防止柵面材 t5
(ポリカーボネート
両面耐候処理)

特記事項：・車両用防護柵と投物防止柵の連結は、
荷重低減特殊プレート構造とし、
ハードロックナットを使用する。

品 種	橋梁用ビーム型防護柵 (丸ビーム)
タイプ	A種ビューレイルバリア
品 番	VGT-A-4085F-SPP
図面番号	KKVH00917

設置図

