


支柱図

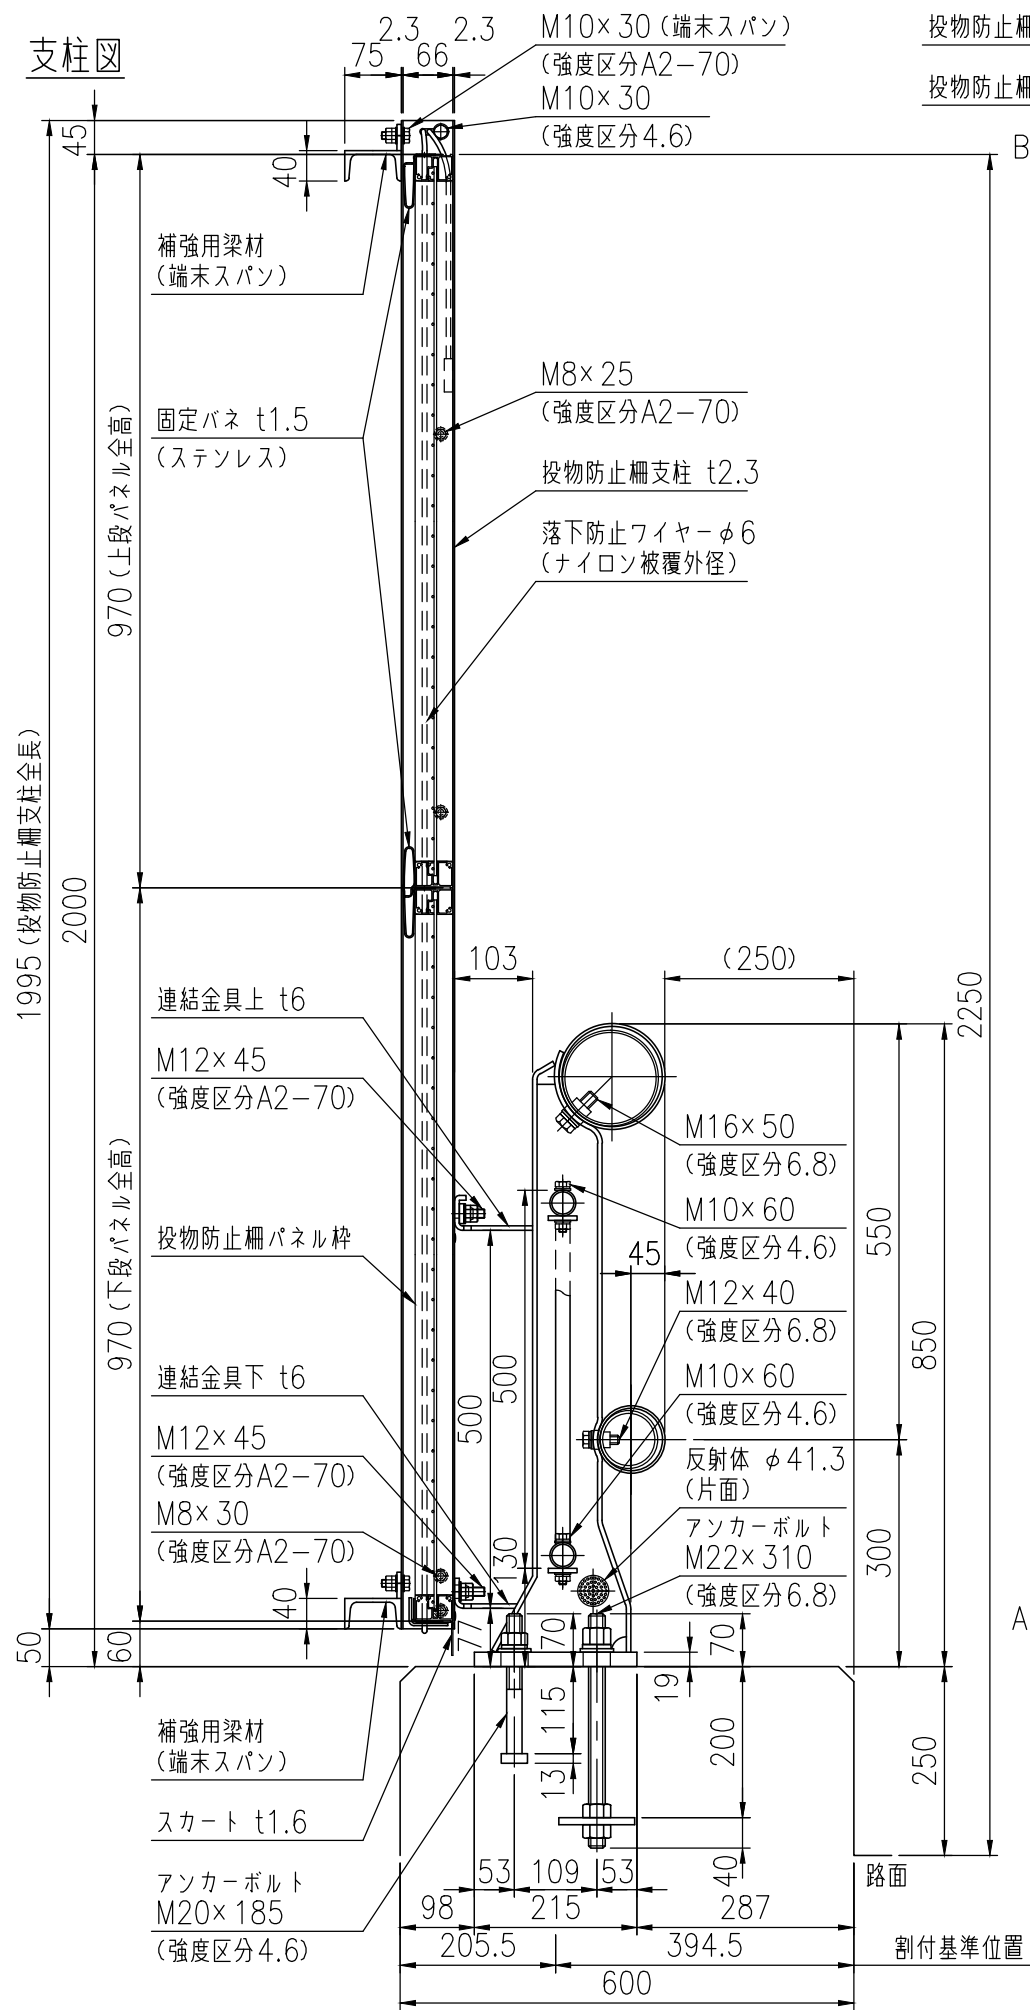


投物防止柵支柱 t2.3  
投物防止柵パネル枠


投物防止柵メッシュ材  
φ3.2×40×40  
流動浸漬塗装(クロ)

特記事項：・車両用防護柵と投物防止柵の連結は、  
荷重低減特殊プレート構造とし、  
ハードロックナットを使用する。


設置図

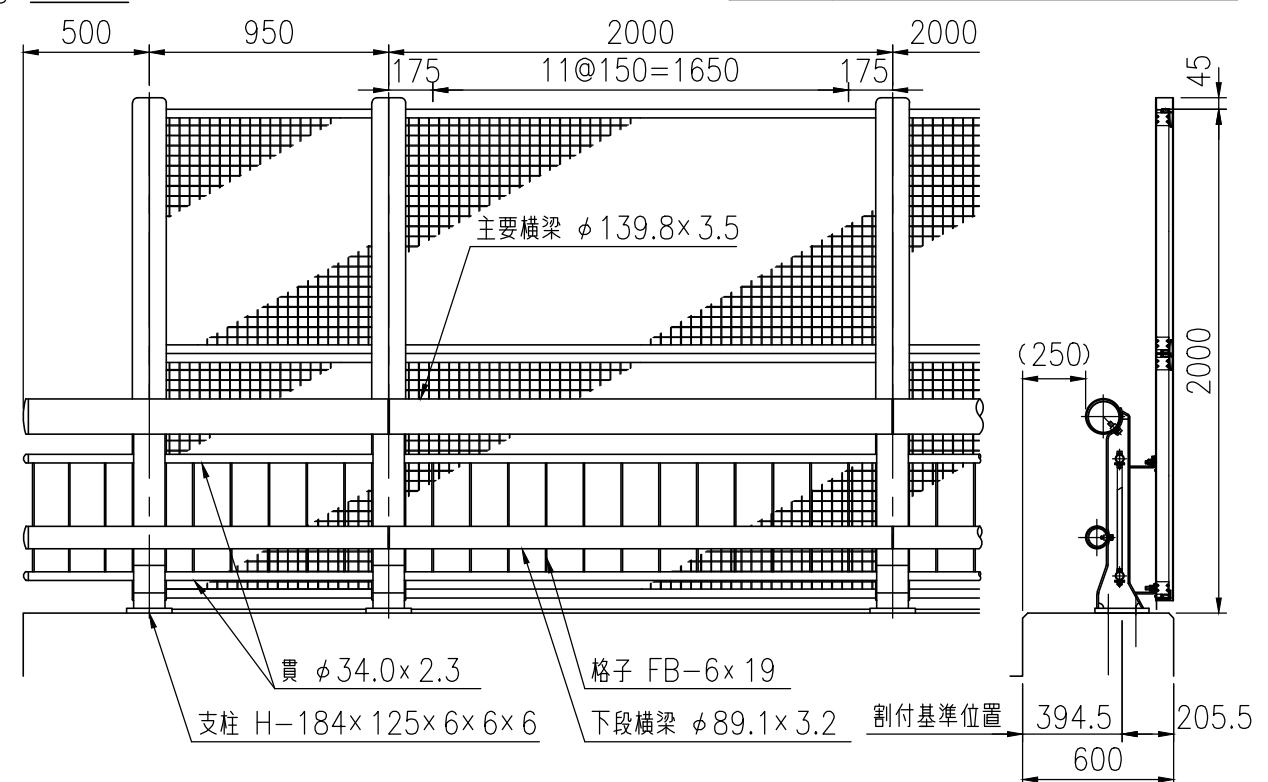


|      |                   |
|------|-------------------|
| 品 種  | 橋梁用ビーム型防護柵 (丸ビーム) |
| タイプ  | B種ビューレイルバリア       |
| 品 番  | VGT-B-4085F-SFF   |
| 図面番号 | KKVH00949         |

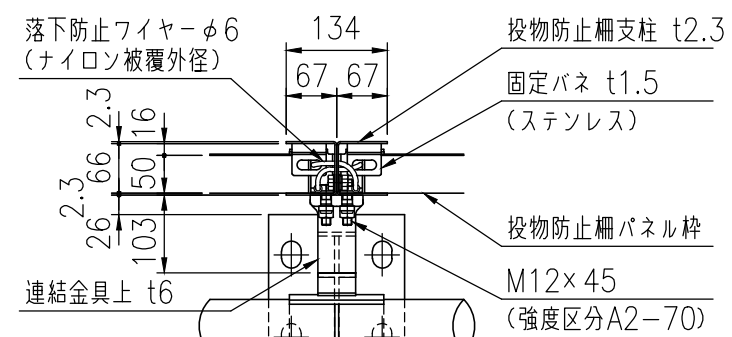

B 矢 視 図

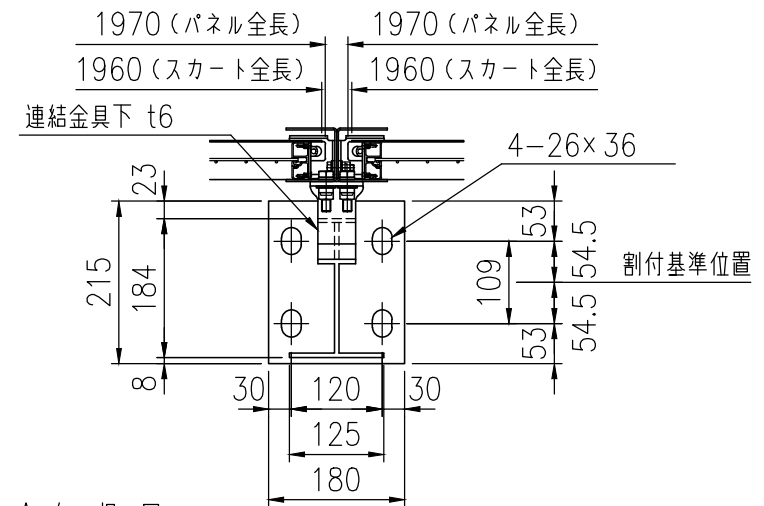

A 矢 視 図

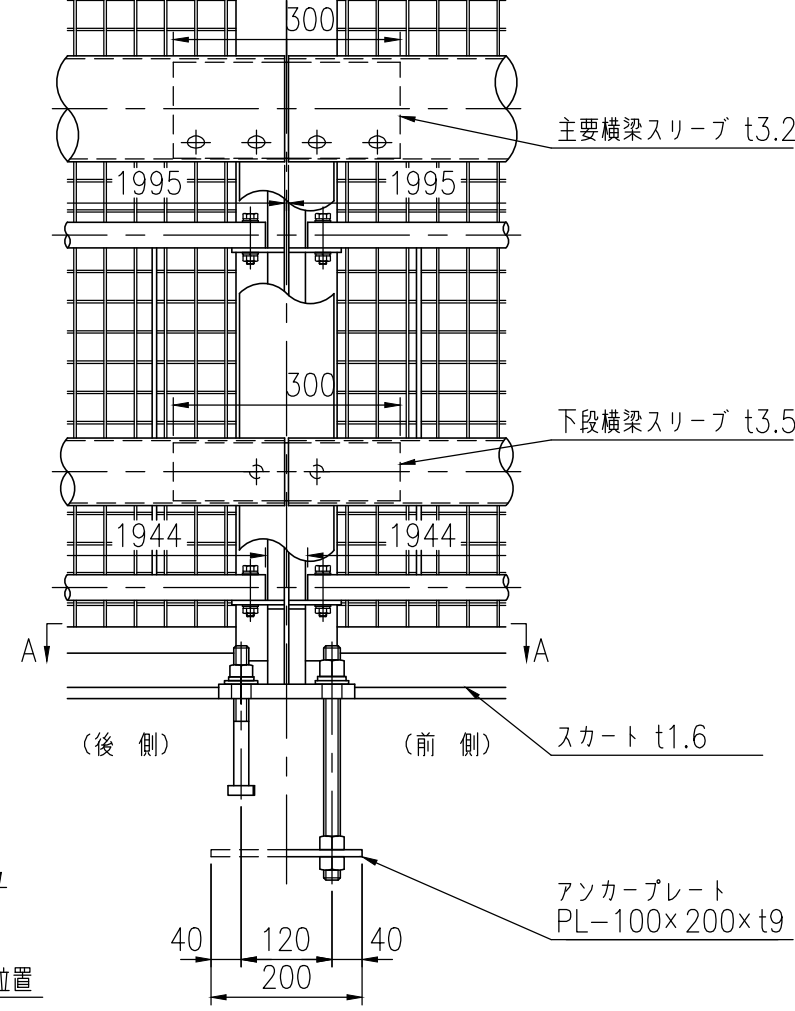

(後 側)

(前 側)

スカート t1.6

アンカープレート  
PL-100×200×t9