



支柱図

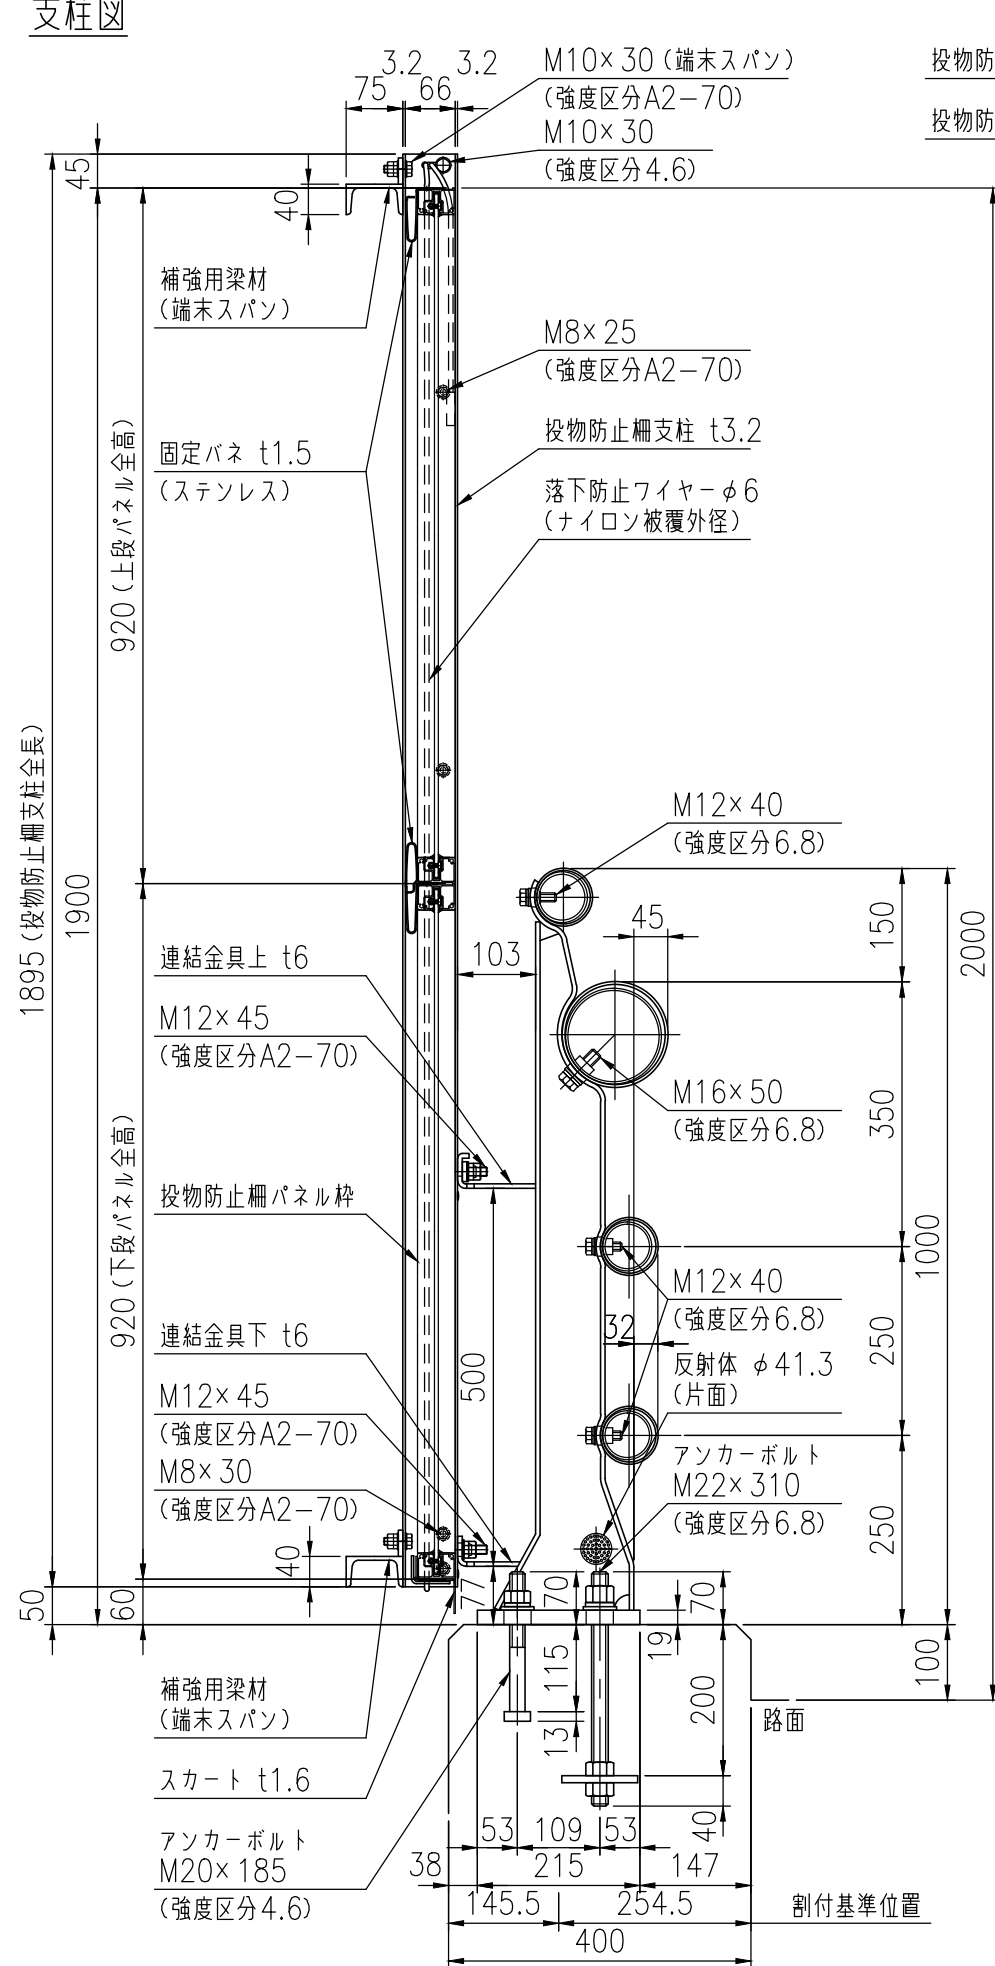

特記事項：・車両用防護柵と投物防止柵の連結は、荷重低減特殊プレート構造とし、ハードロックナットを使用する。

|      |                  |
|------|------------------|
| 品 種  | 橋梁用ビーム型防護柵（丸ビーム） |
| タイプ  | B種ビューレイルバリア      |
| 品 番  | VG-B-410F-SPP    |
| 図面番号 | KKVH00962        |

## 設置図

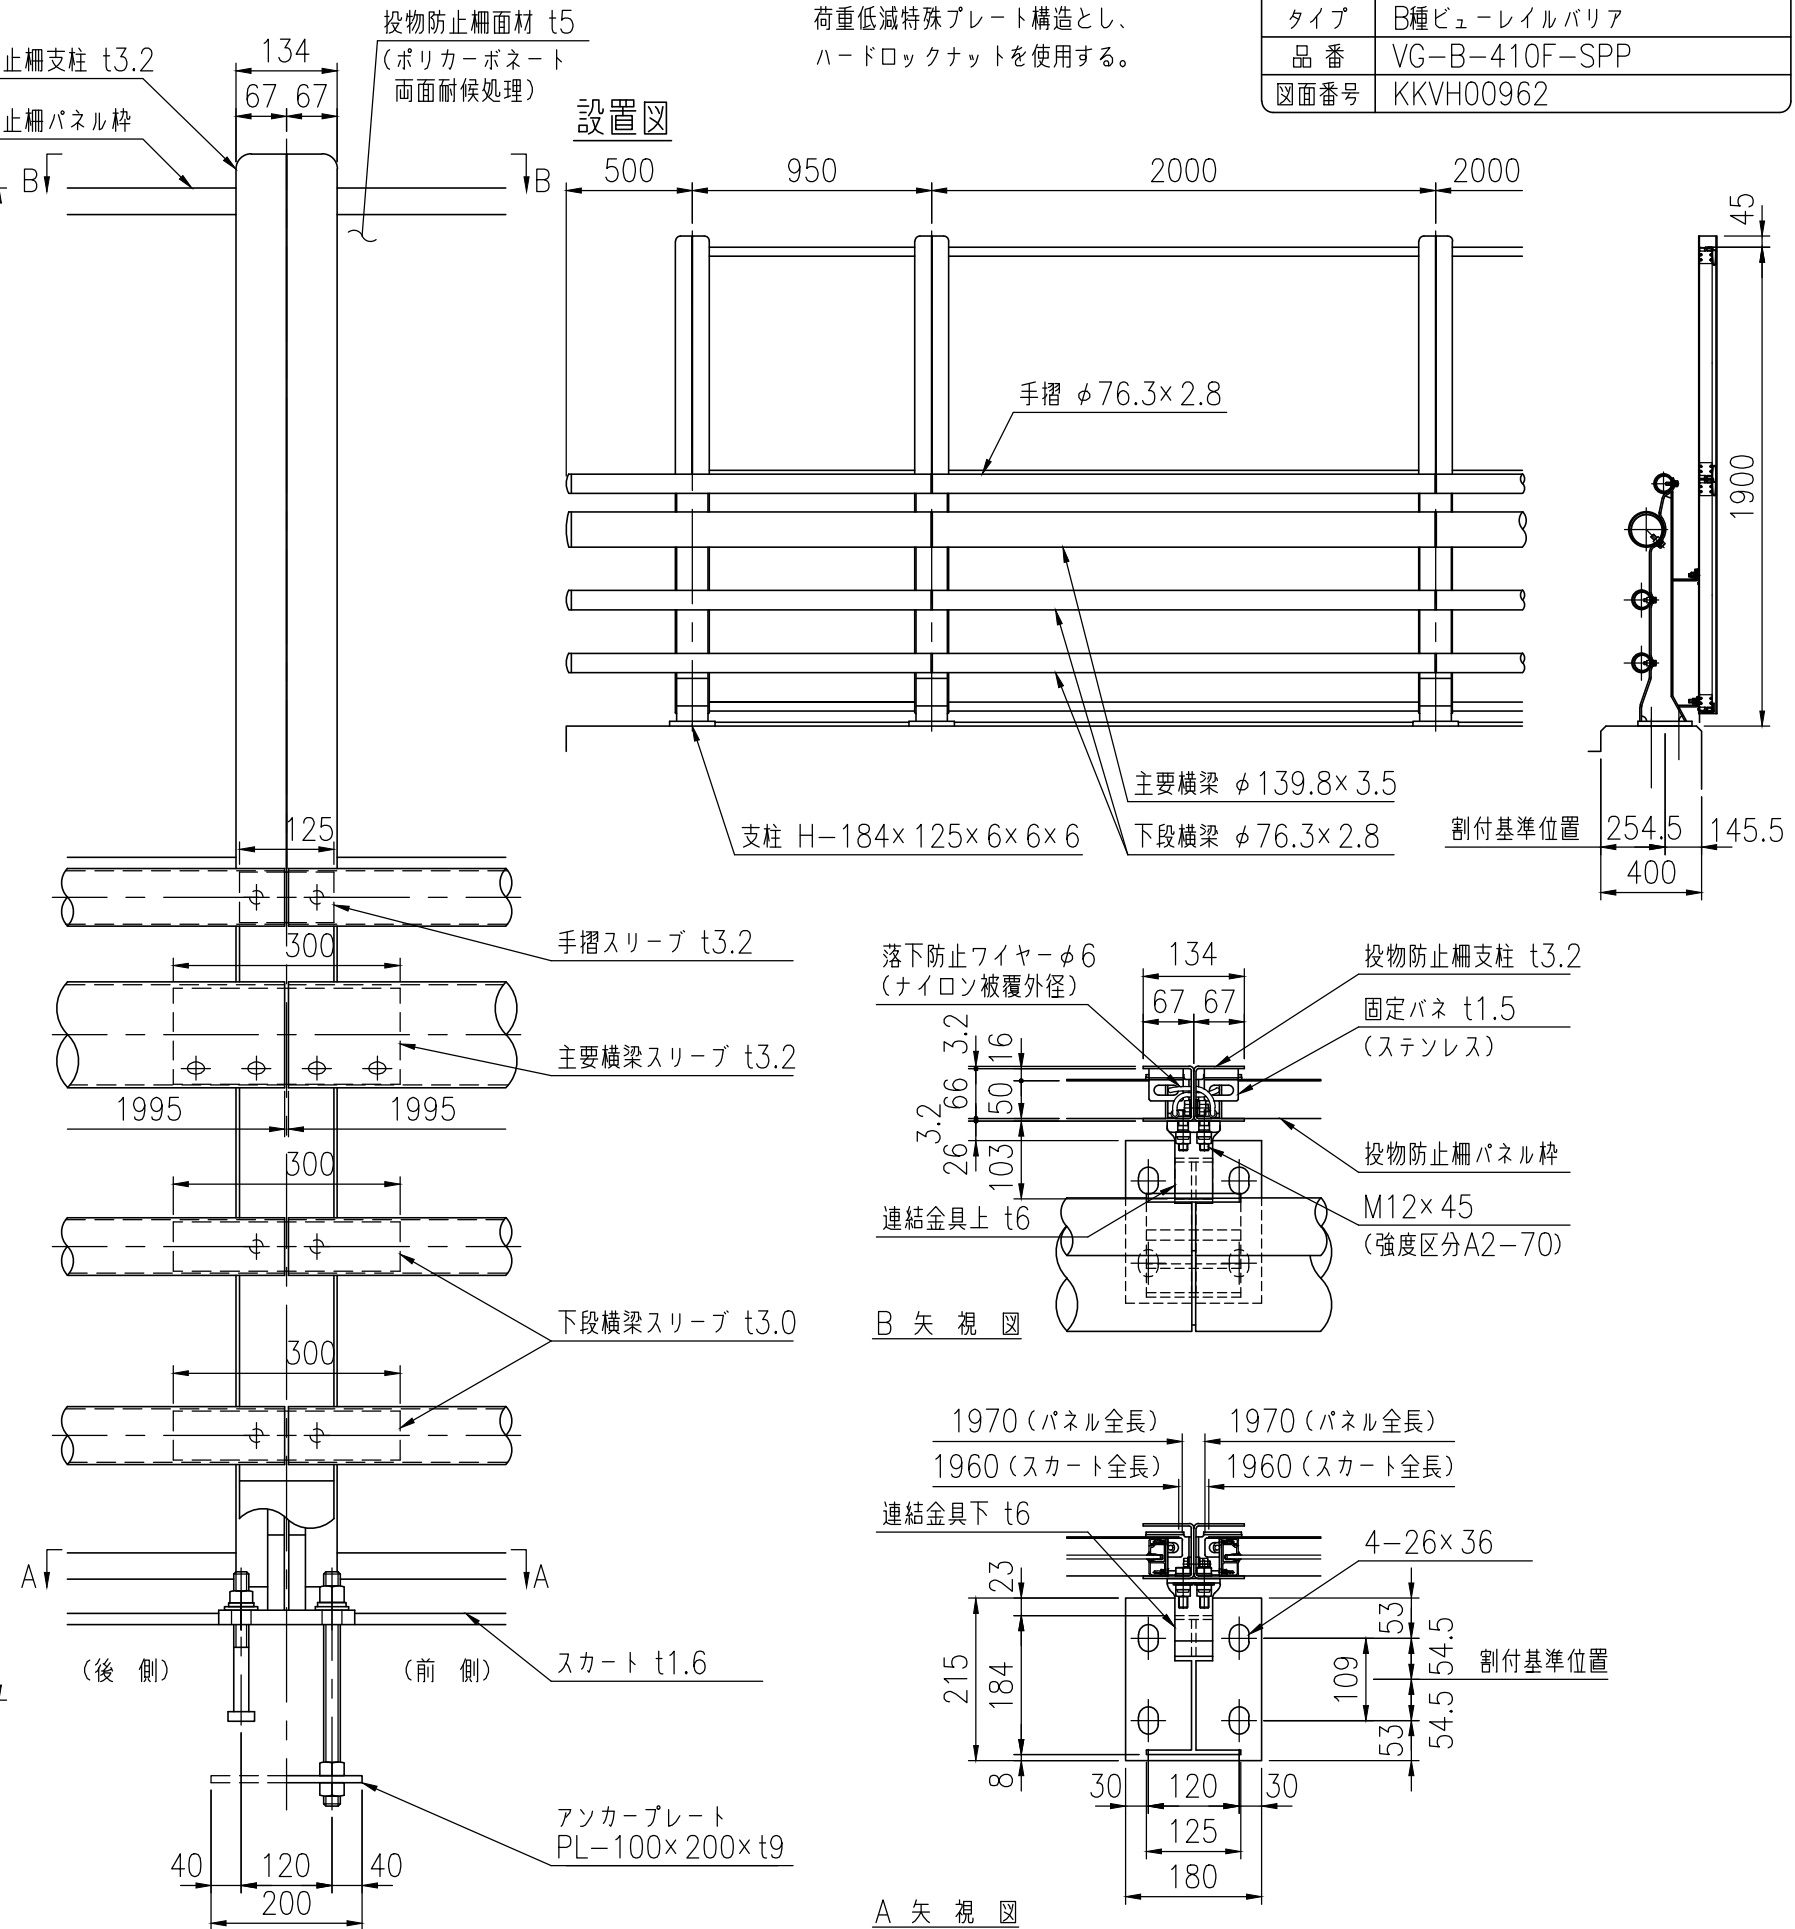

A 矢 視 図