

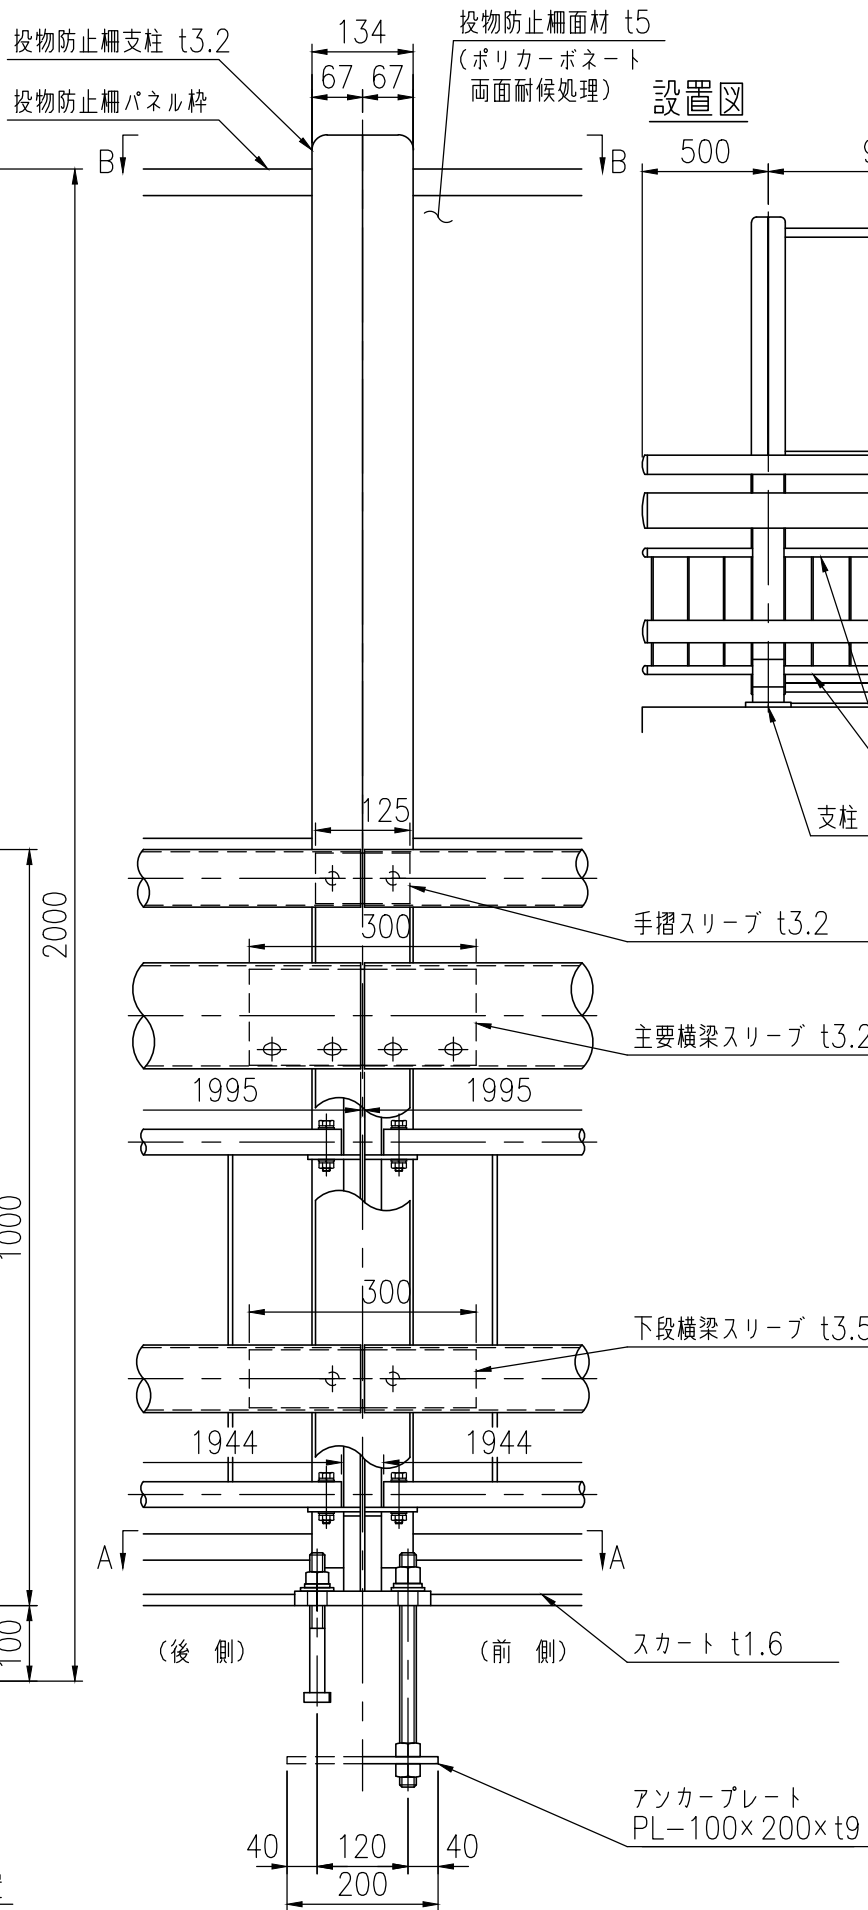


18995 (投物防止柵支柱全長)

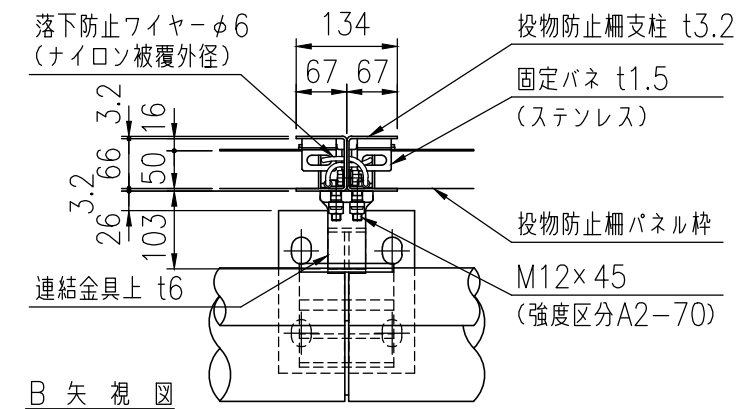


設置図

品 種	橋梁用ビーム型防護柵（丸ビーム）
タイプ	B種ビューレイルバリア
品 番	VGT-B-510F-SPP
図面番号	KKVH00965

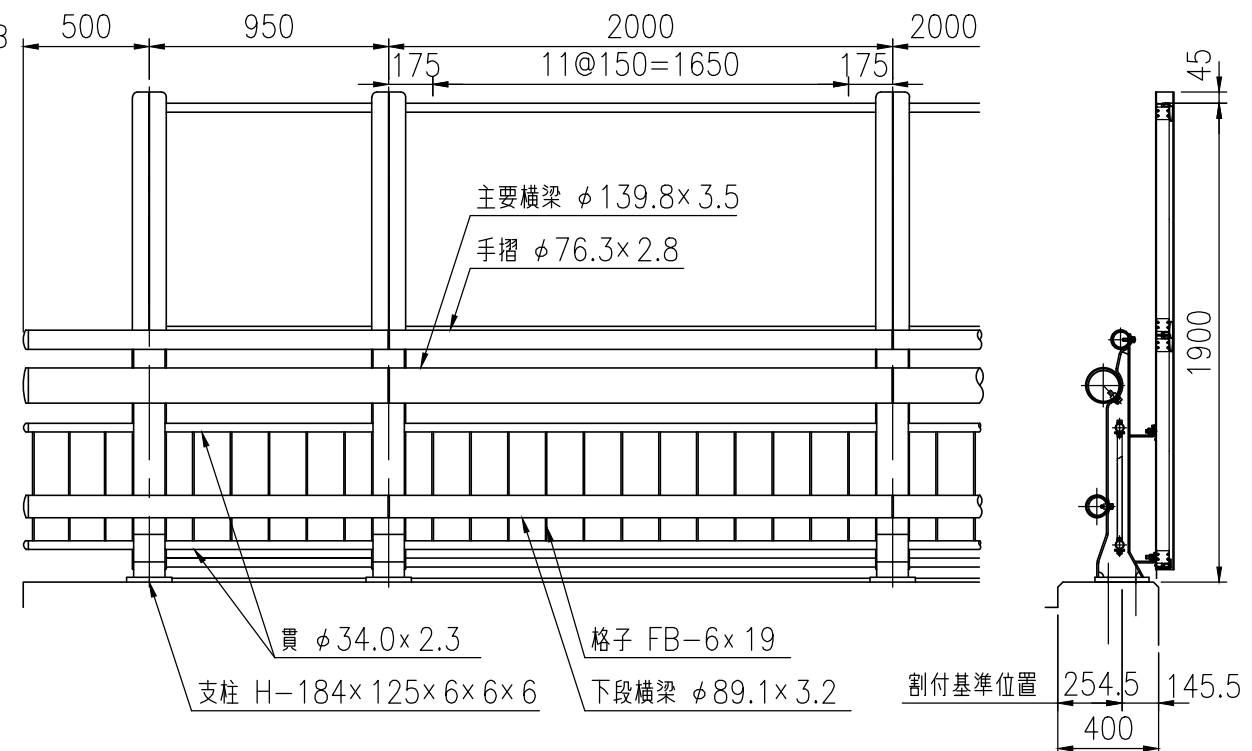

B 矢 視 図

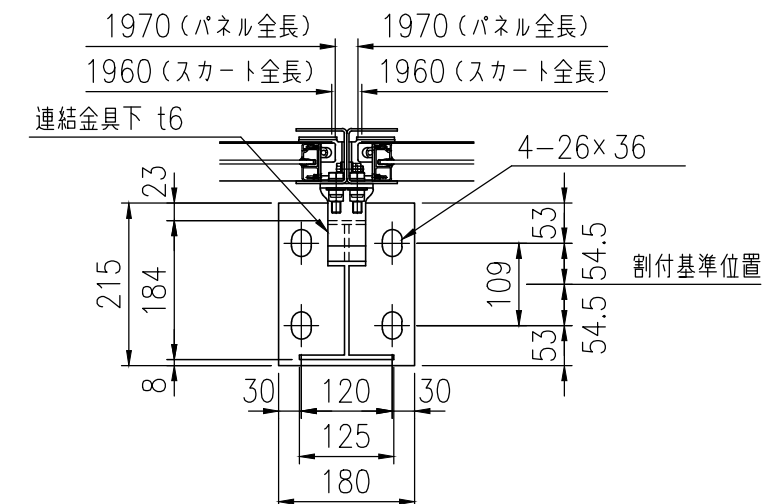

A 矢 視 図