


支柱図

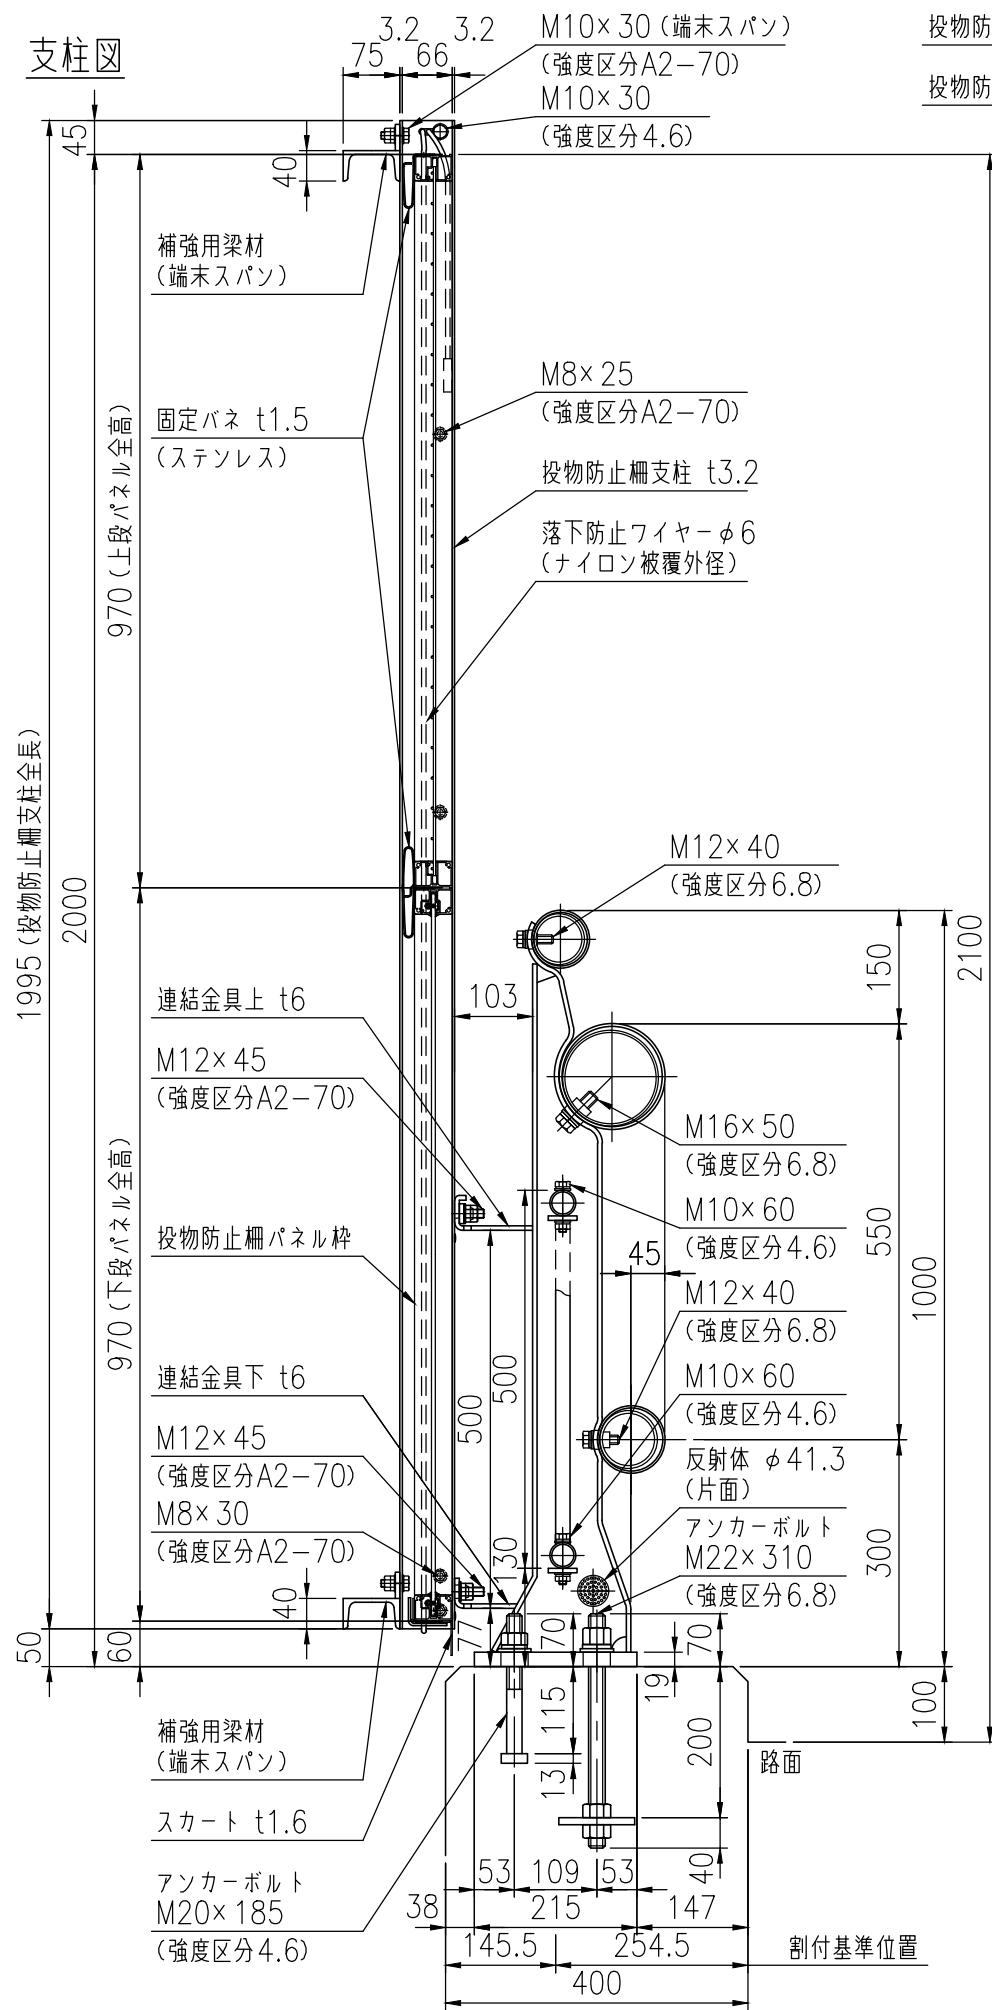

投物防止柵支柱 t3.2  
投物防止柵パネル枠  
投物防止柵メッシュ材  
φ3.2×40×40  
流動浸漬塗装(クロ)

特記事項：・車両用防護柵と投物防止柵の連結は、荷重低減特殊プレート構造とし、ハードロックナットを使用する。

設置図

