


支柱図

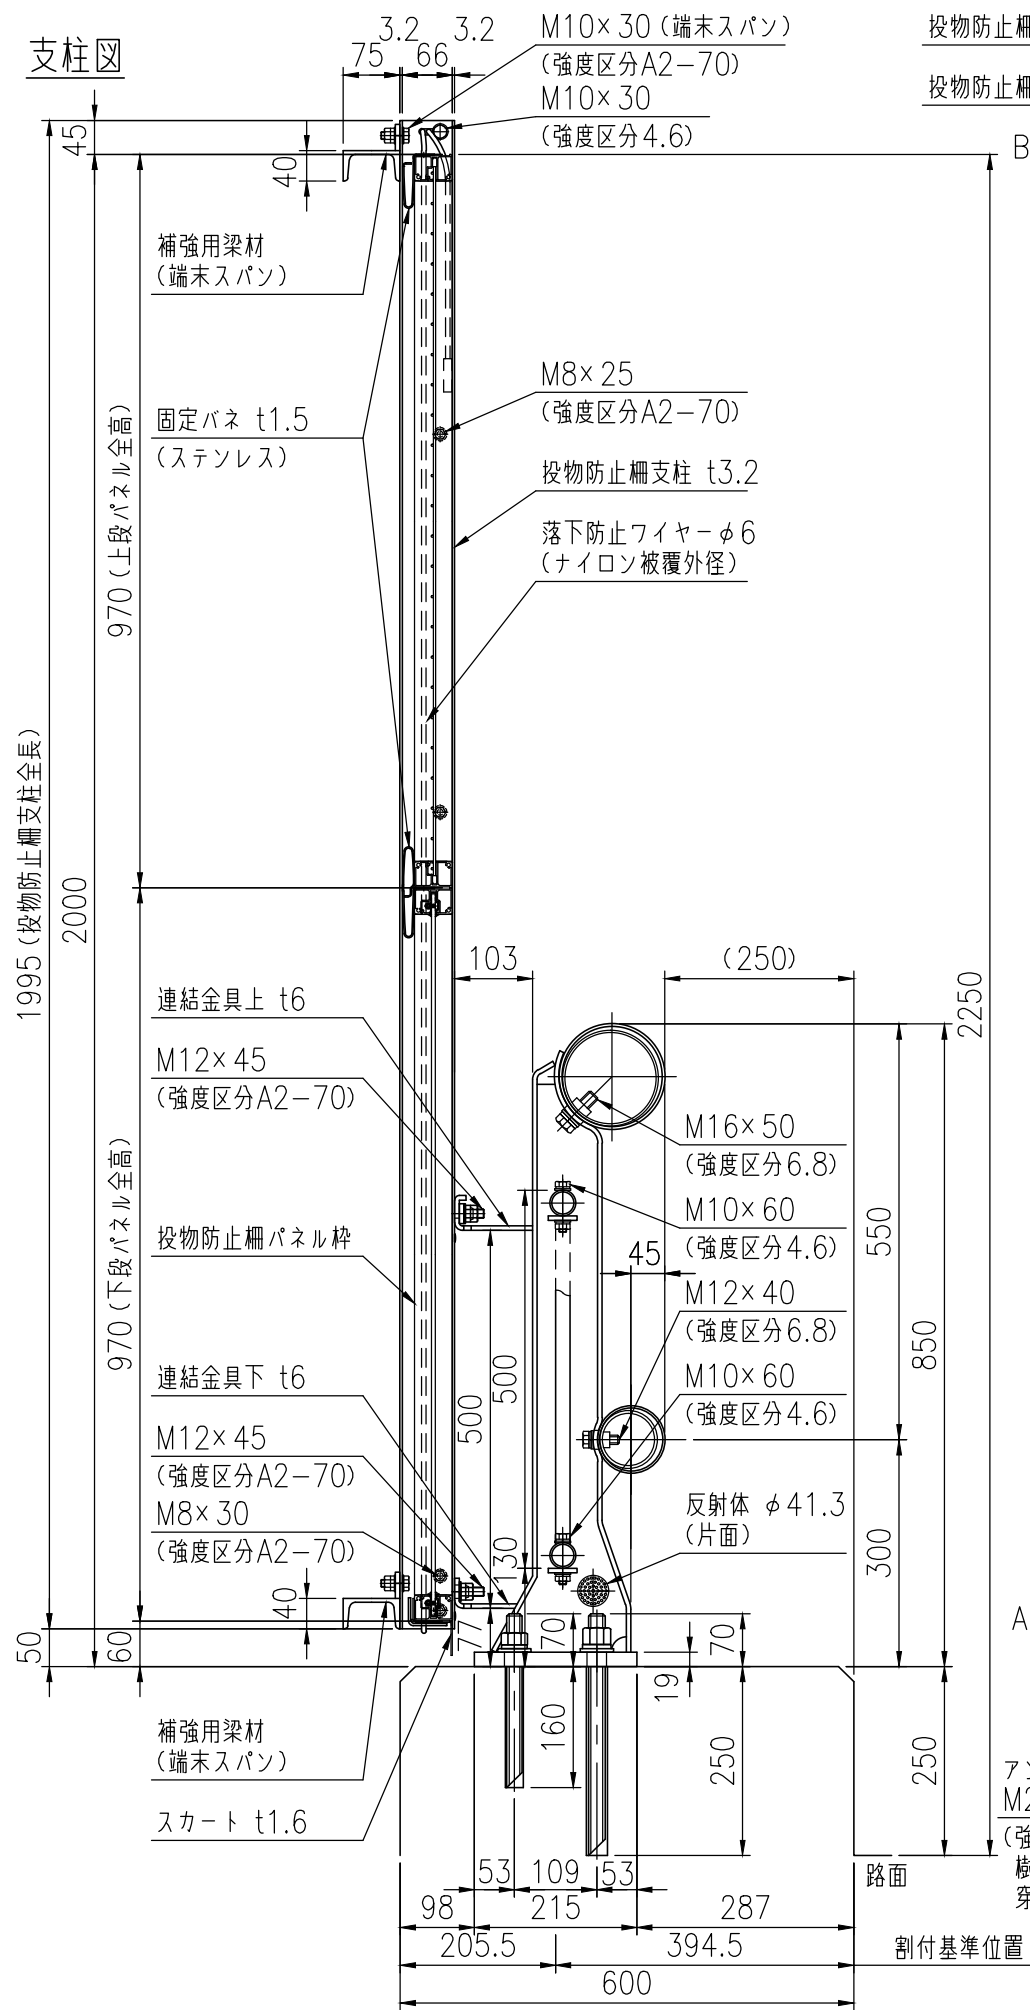

投物防止柵支柱 t3.2


投物防止柵パネル枠

投物防止柵メッシュ材 φ3.2×40×40

流動浸漬塗装 (クロ)

特記事項：・車両用防護柵と投物防止柵の連結は、荷重低減特殊プレート構造とし、ハードロックナットを使用する。

設置図

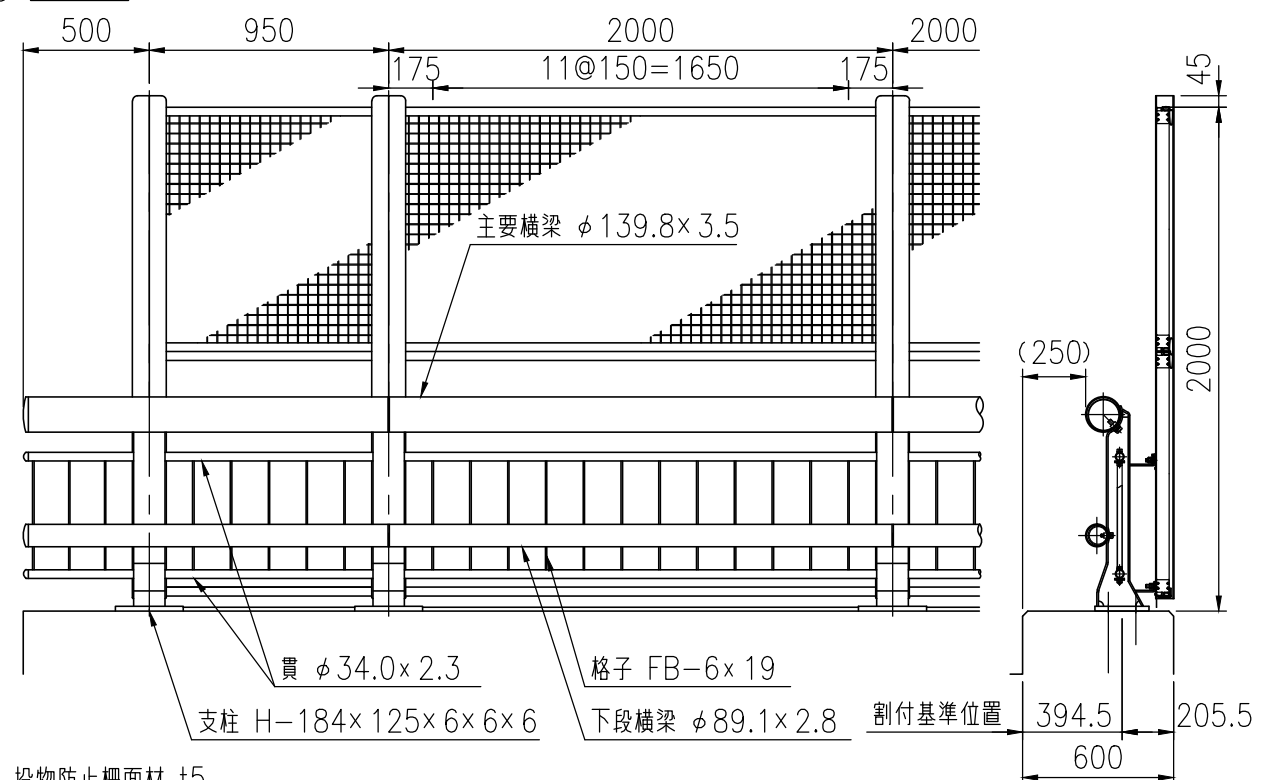

品 種	橋梁用ビーム型防護柵 (丸ビーム)
タイプ	C種ビューレイルバリア
品 番	VGT-C-4085F-WB-SFP
図面番号	KKVH01083

投物防止柵面材 t5 (ポリカーボネート 両面耐候処理)

主要横梁スリーブ t3.2

下段横梁スリーブ t3.5


スカート t1.6

アンカーボルト M20×230 (強度区分4.6)


樹脂カプセルTG20E 穿孔径 φ24

アンカーボルト M22×320 (強度区分6.8)

樹脂カプセルTG22R 穿孔径 φ28

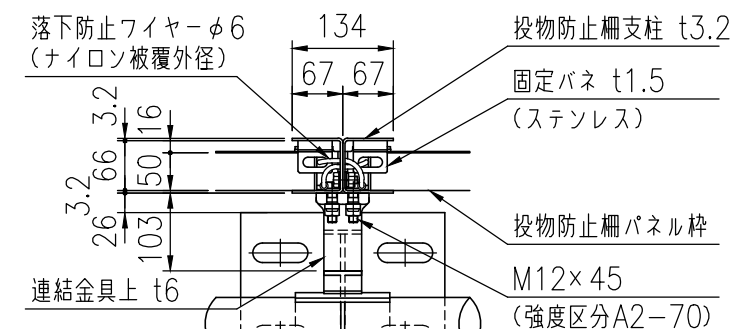

B 矢 視 図

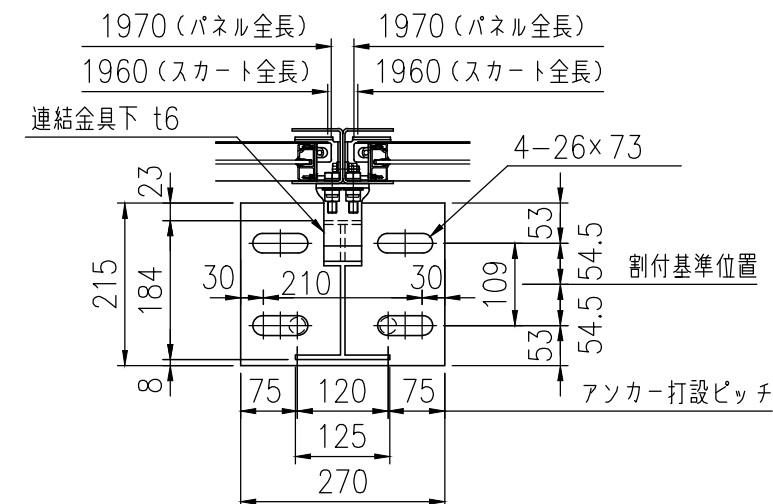

A 矢 視 図