


支柱図

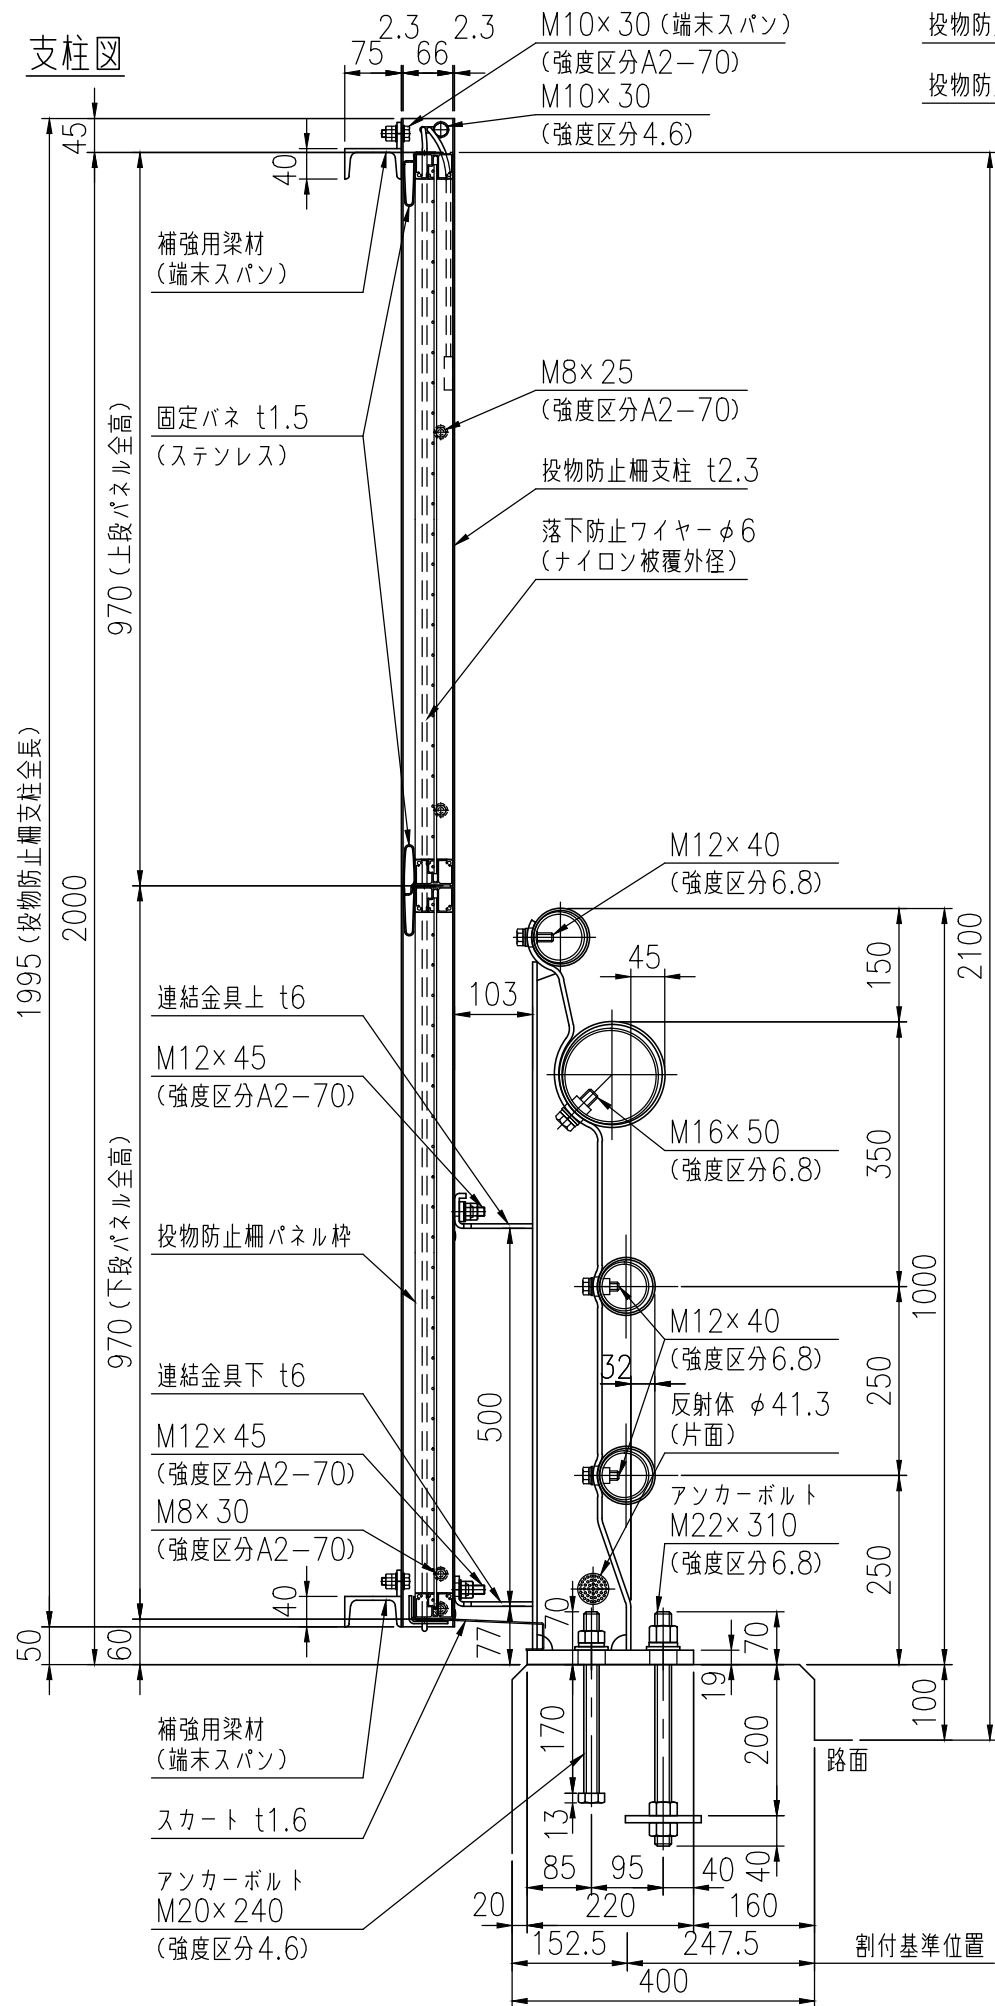


投物防止柵支柱 t2.3
投物防止柵パネル枠



投物防止柵メッシュ材
φ3.2×40×40
流動浸漬塗装(クロ)

特記事項：・車両用防護柵と投物防止柵の連結は、
荷重低減特殊プレート構造とし、
ハードロックナットを使用する。


設置図

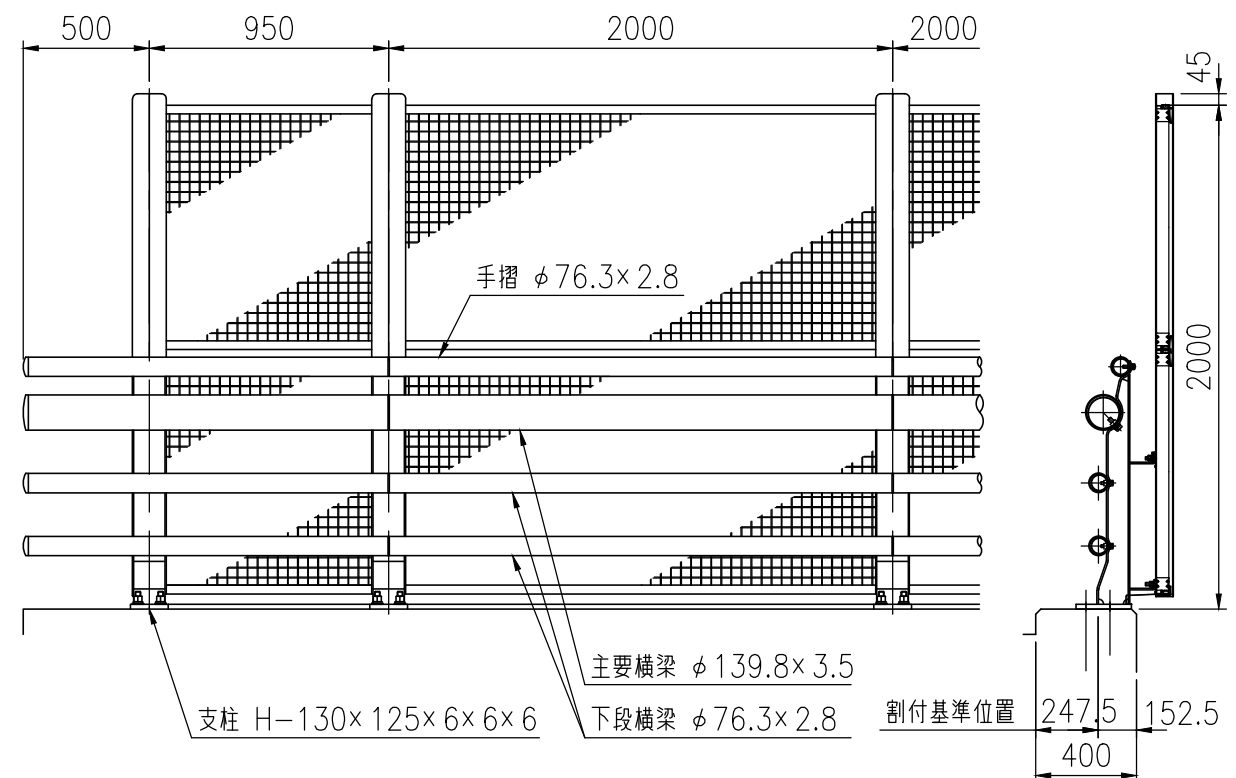

品 種	橋梁用ビーム型防護柵 (丸ビーム)
タイプ	B種ビューレイルバリア
品 番	VG-B-410F-FA-SFF
図面番号	KKVH01159

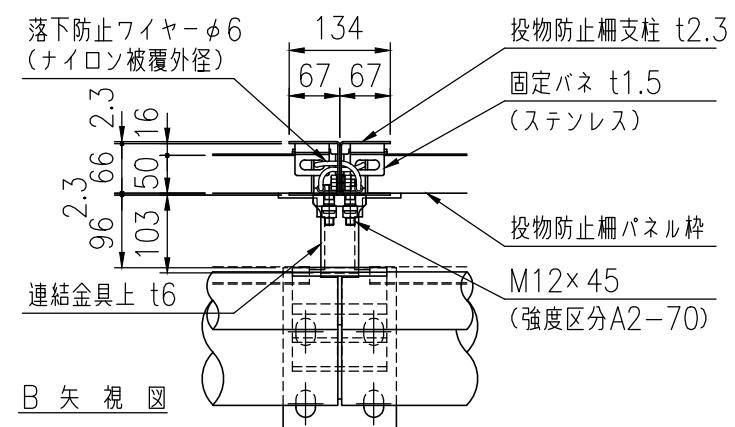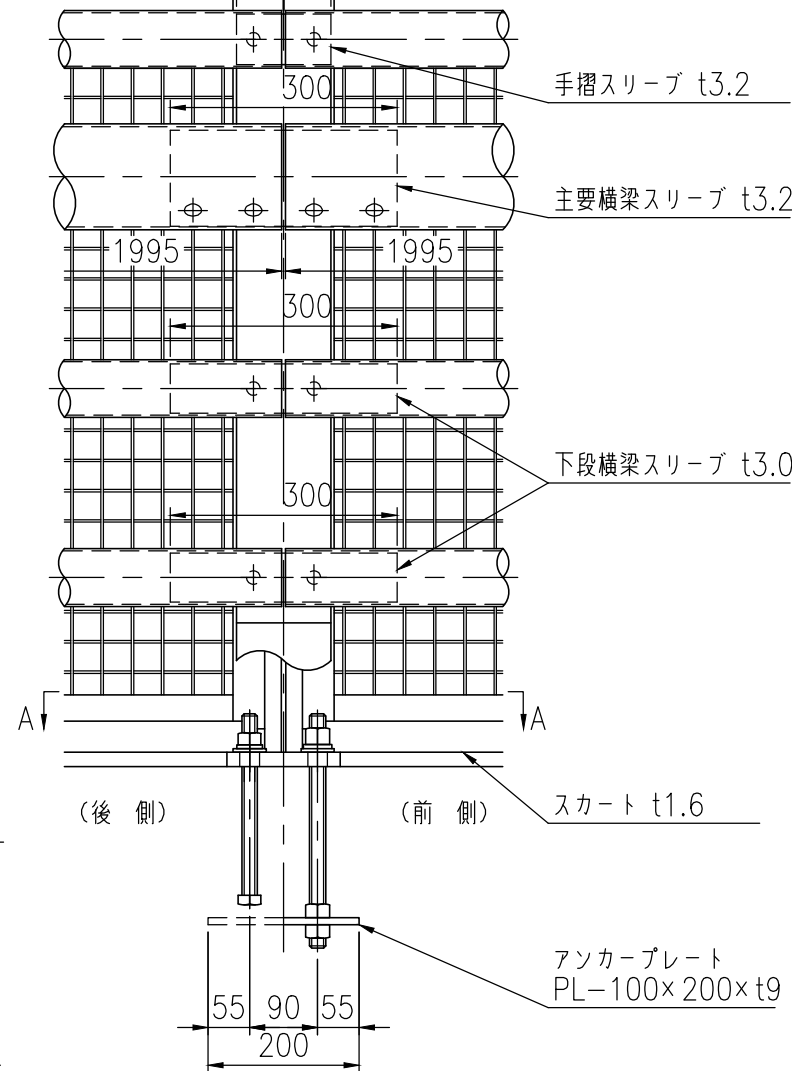

B 矢 視 図

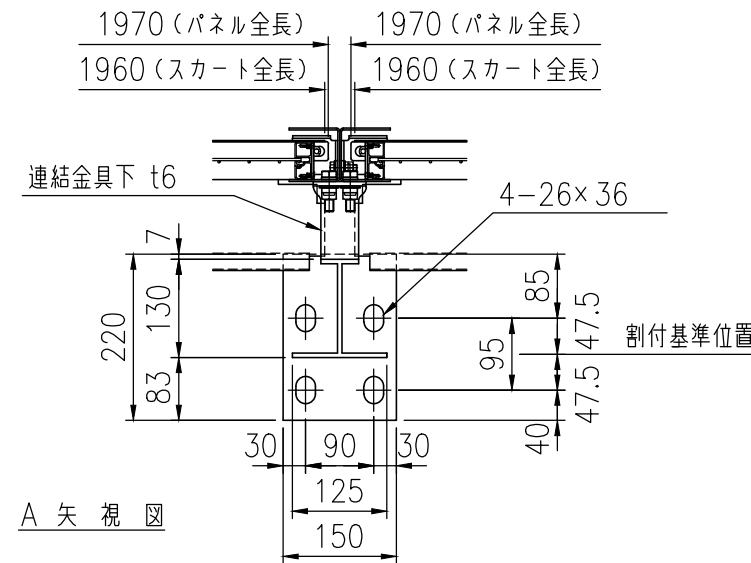

A 矢 視 図