


支柱図

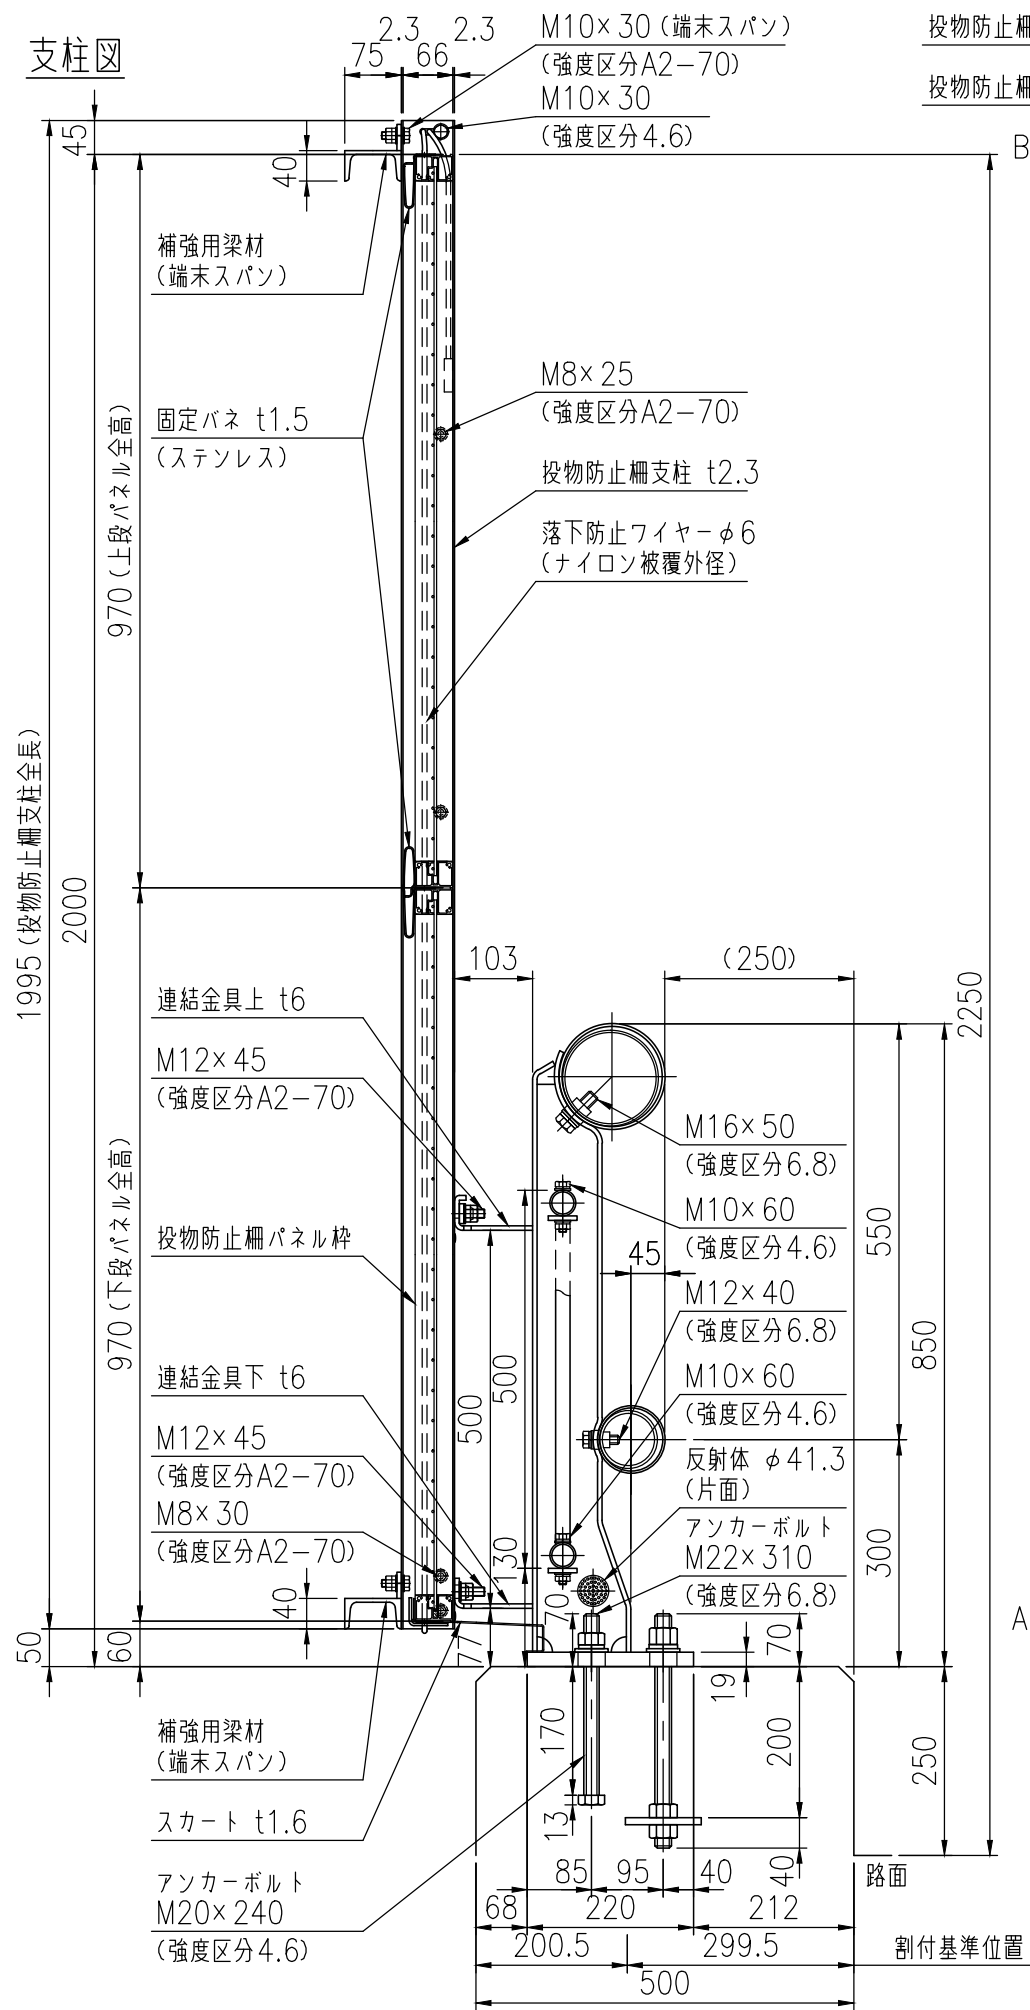


投物防止柵支柱 t2.3
投物防止柵パネル枠

投物防止柵メッシュ材
φ3.2×40×40
流動浸漬塗装(クロ)

特記事項：・車両用防護柵と投物防止柵の連結は、
荷重低減特殊プレート構造とし、
ハードロックナットを使用する。

設置図

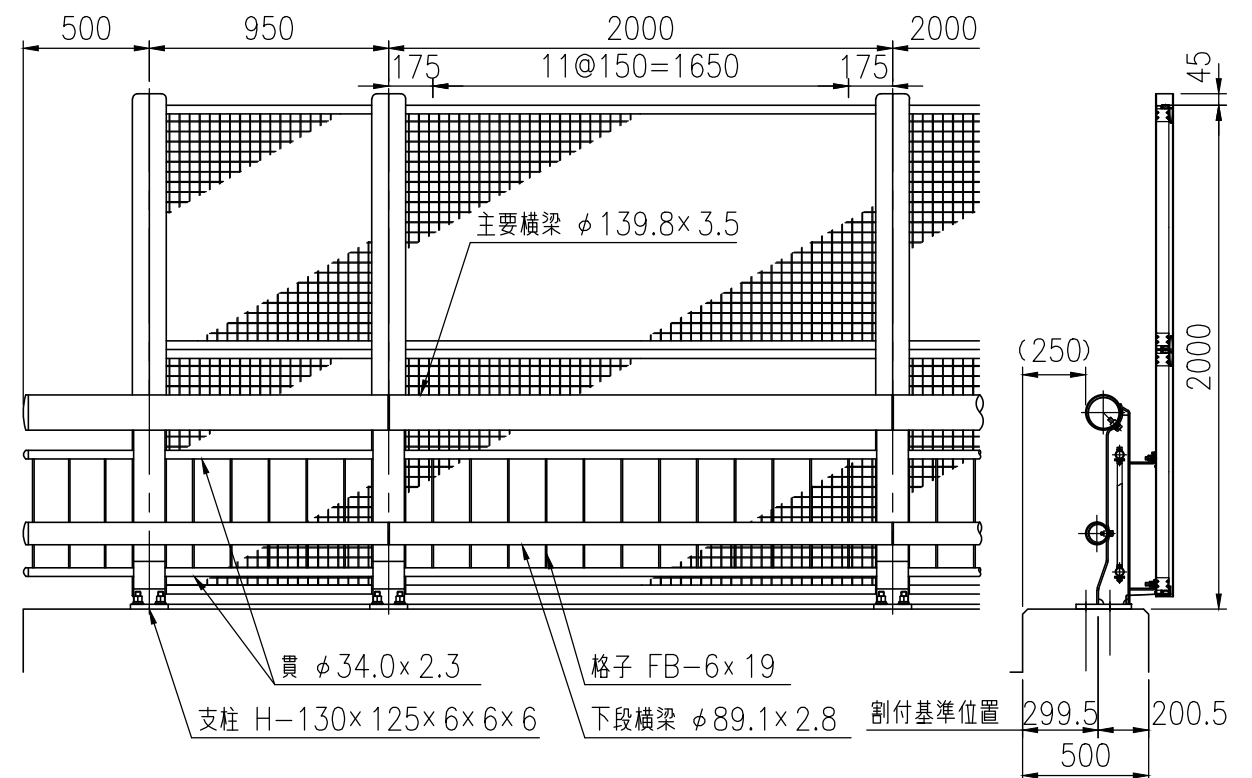

品 種	橋梁用ビーム型防護柵 (丸ビーム)
タイプ	C種ビューレイルバリア
品 番	VGT-C-4085F-FA-SFF
図面番号	KKVH01180

主要横梁スリーブ t3.2


下段横梁スリーブ t3.5

(後 側)


(前 側)

スカート t1.6

アンカープレート
PL-100×200×t9

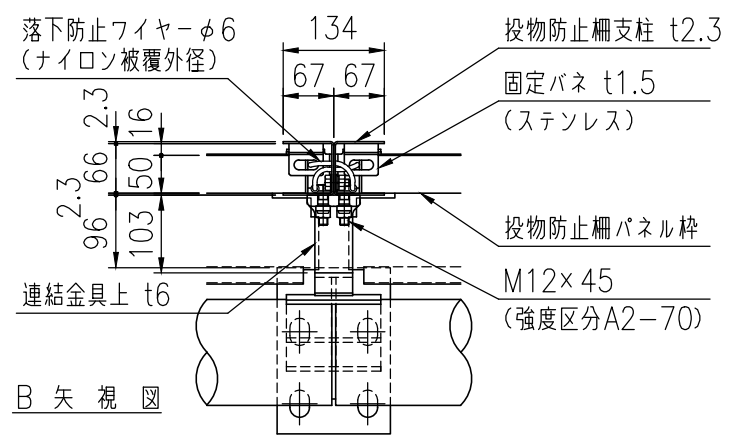

B 矢 視 図

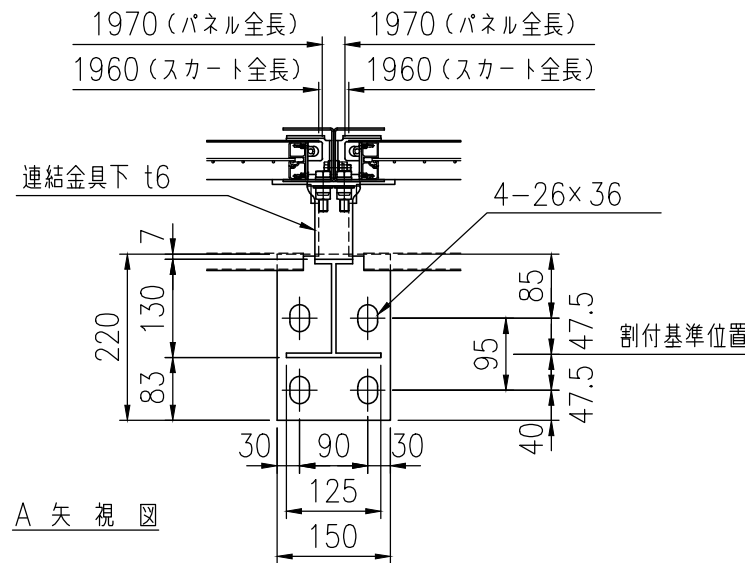

A 矢 視 図