


支柱図

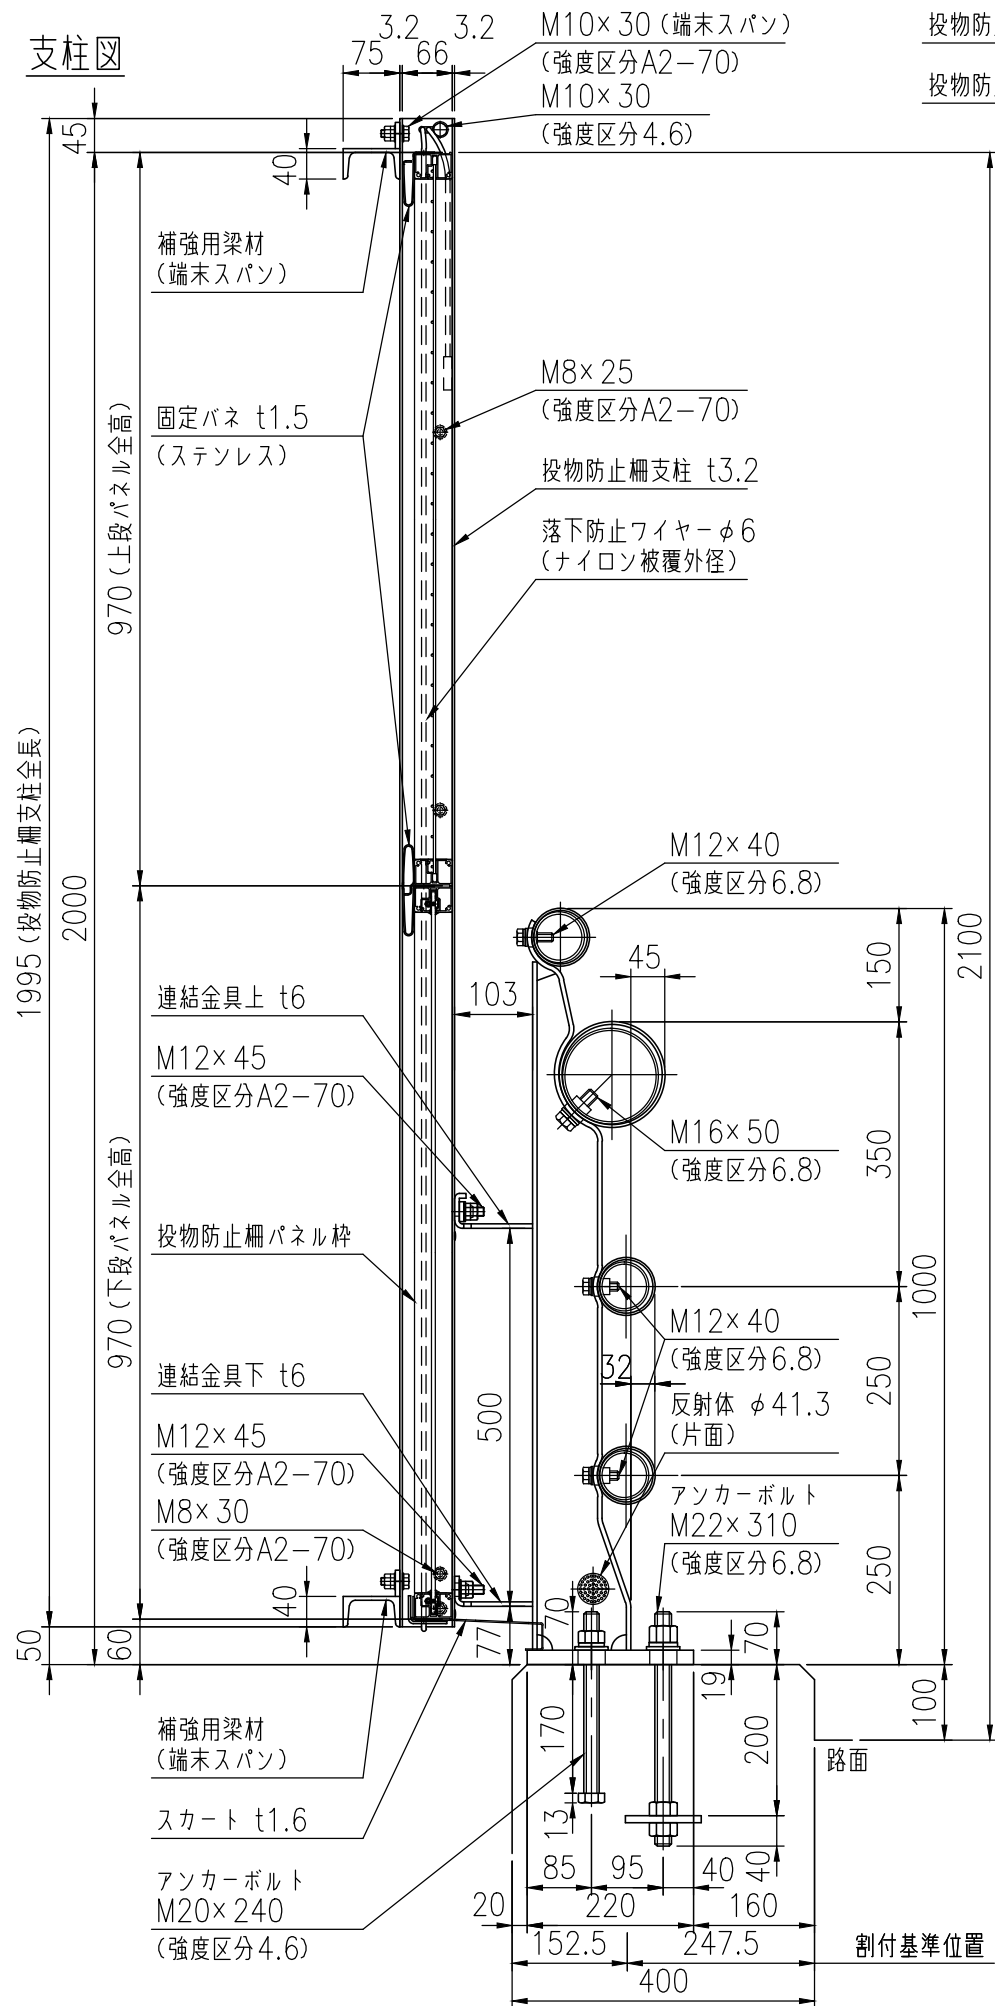

投物防止柵支柱 t3.2


投物防止柵パネル枠

投物防止柵メッシュ材 φ3.2×40×40

流動浸漬塗装 (クロ)

特記事項：・車両用防護柵と投物防止柵の連結は、荷重低減特殊プレート構造とし、ハードロックナットを使用する。

設置図

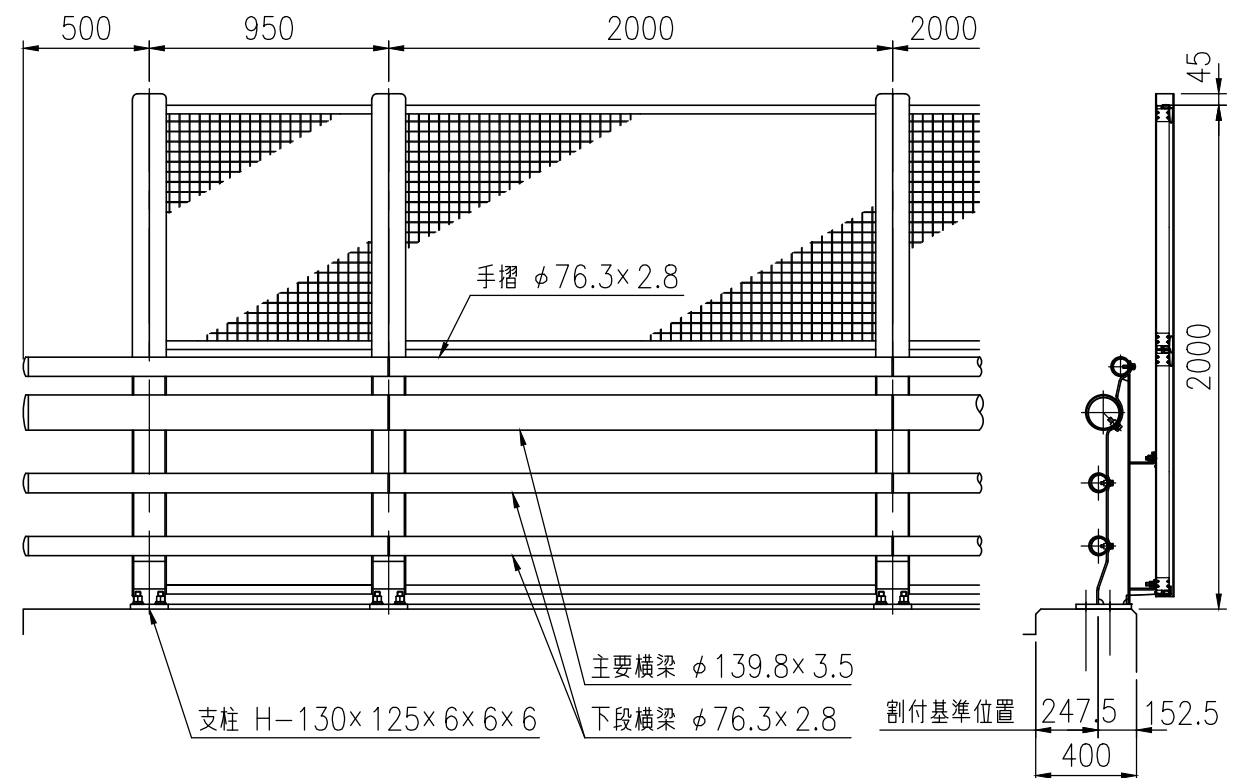

品 種	橋梁用ビーム型防護柵 (丸ビーム)
タイプ	C種ビューレイルバリア
品 番	VG-C-410F-FA-SFP
図面番号	KKVH01194

