


支柱図




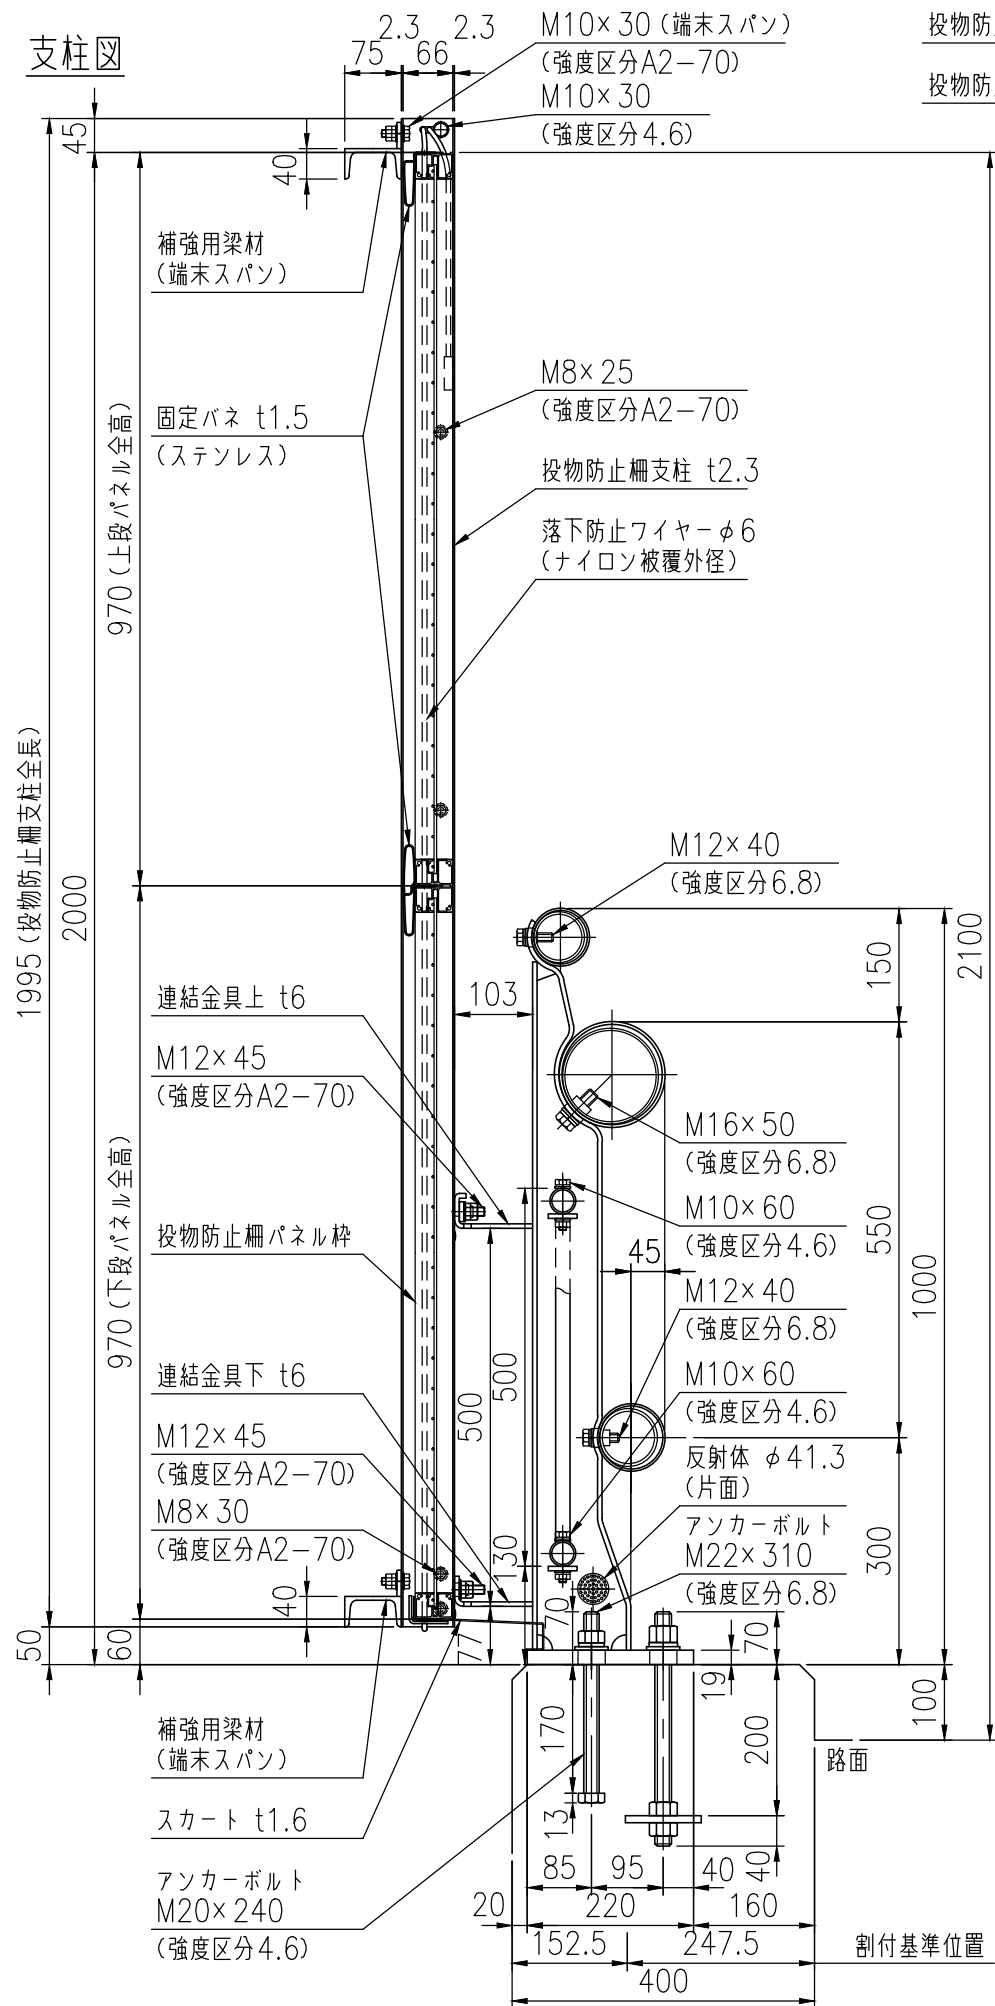


投物防止柵支柱 t2.3
投物防止柵パネル枠

投物防止柵メッシュ材
φ3.2×40×40
流動浸漬塗装(クロ)

特記事項：・車両用防護柵と投物防止柵の連結は、
荷重低減特殊プレート構造とし、
ハードロックナットを使用する。

設置図

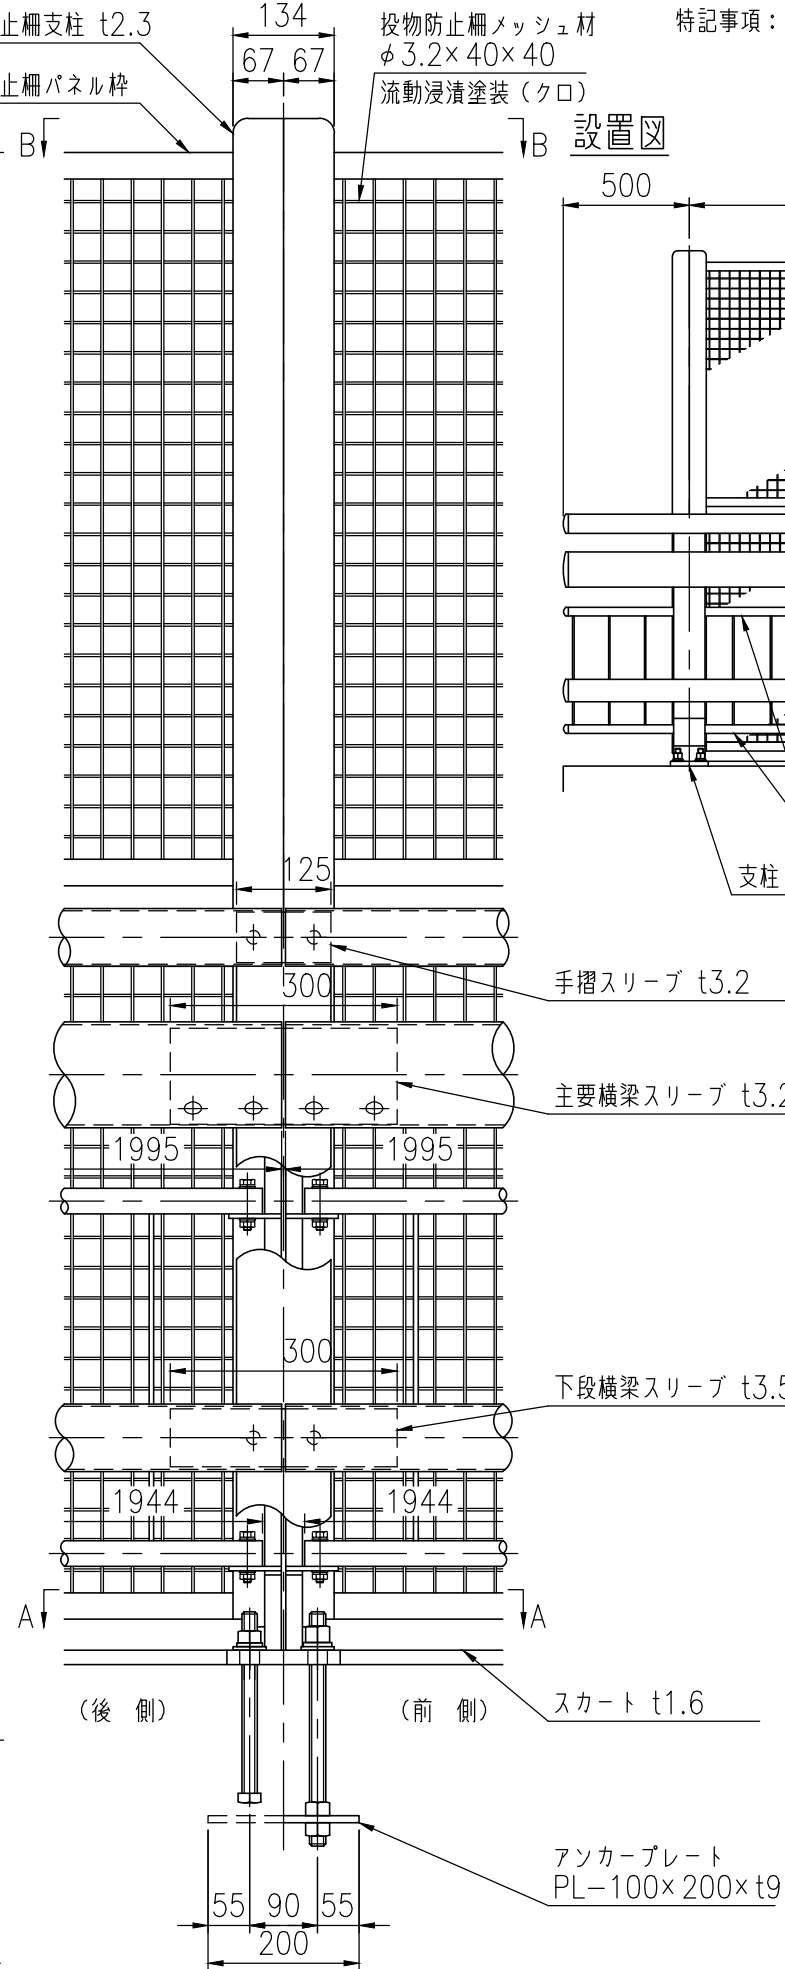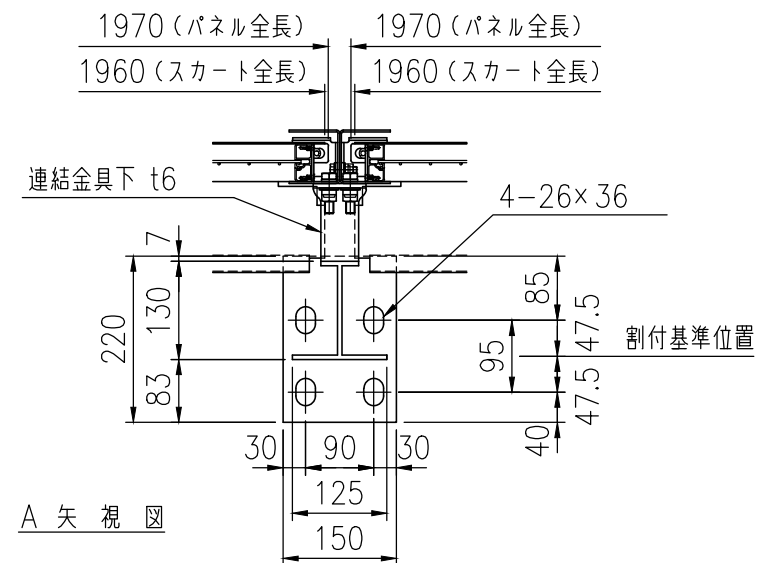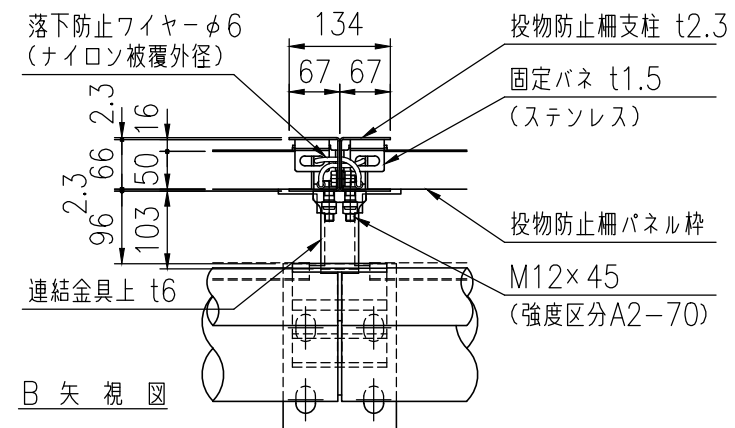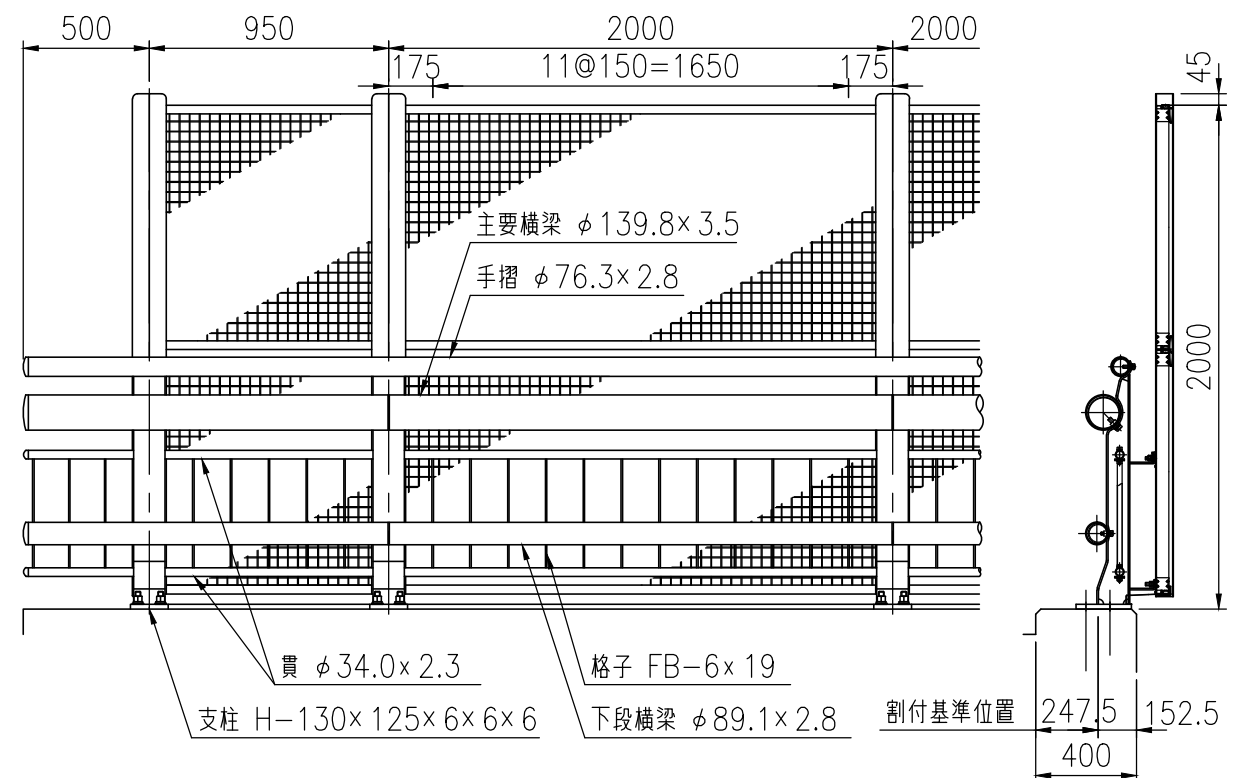

(後側)

(前側)

スカート t1.6

アンカープレート
PL-100×200×t9