


1995 (投物防止柵支柱全長)

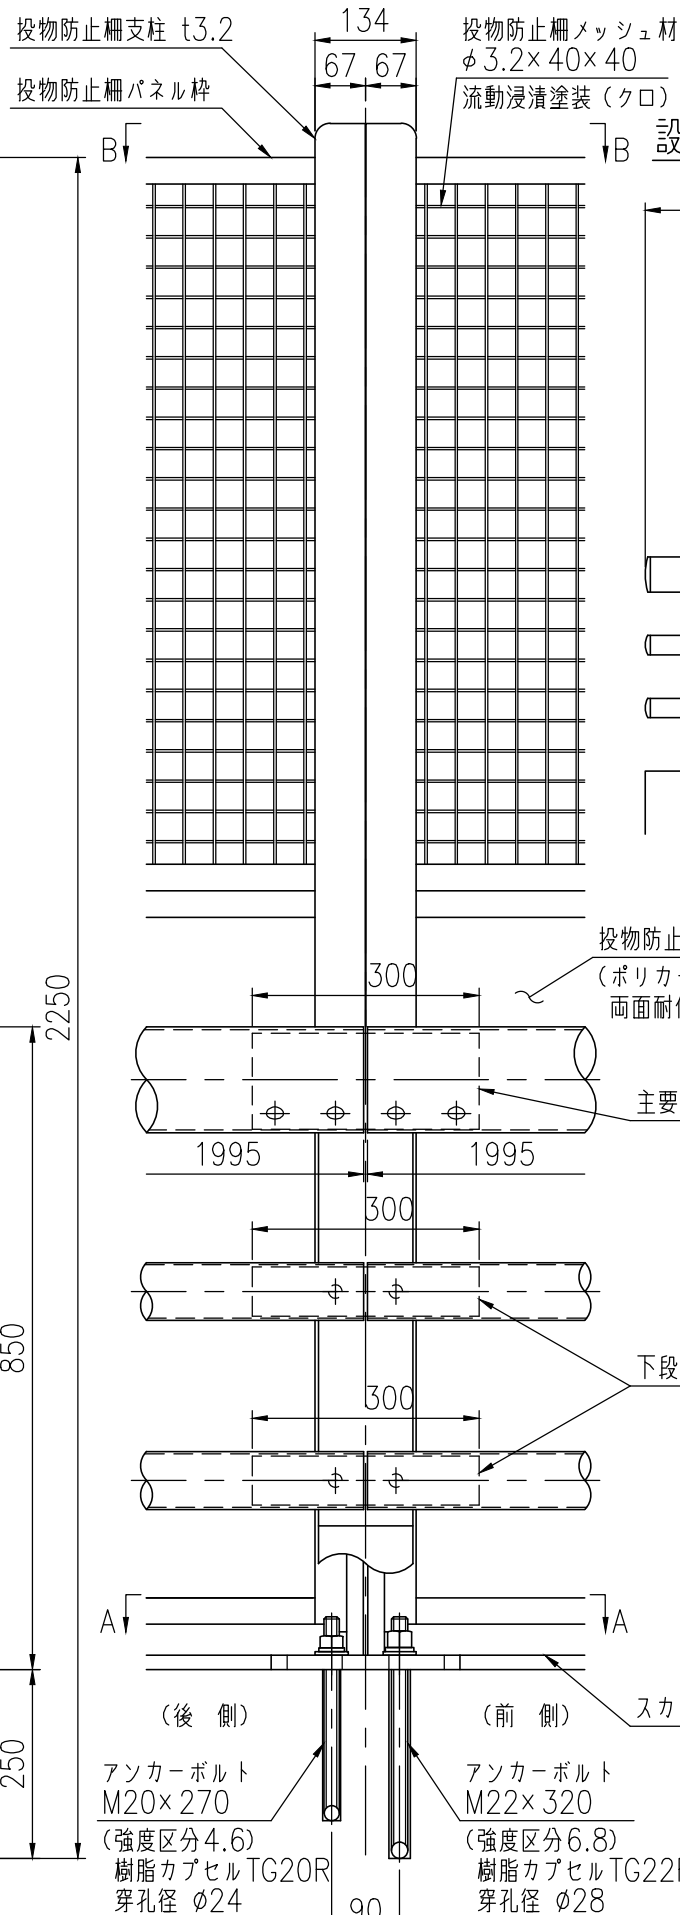

設置図

