

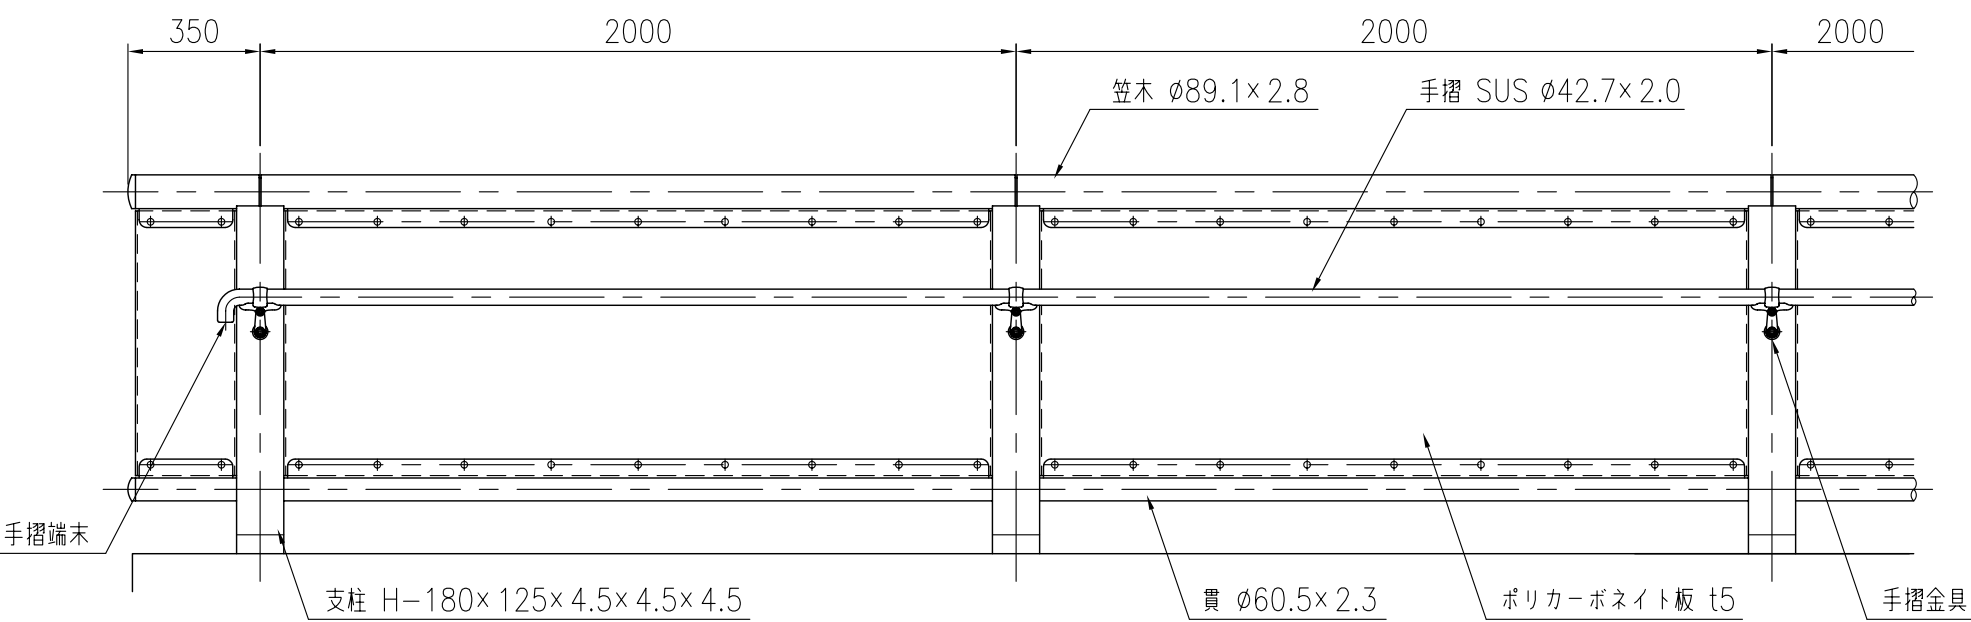



設置図

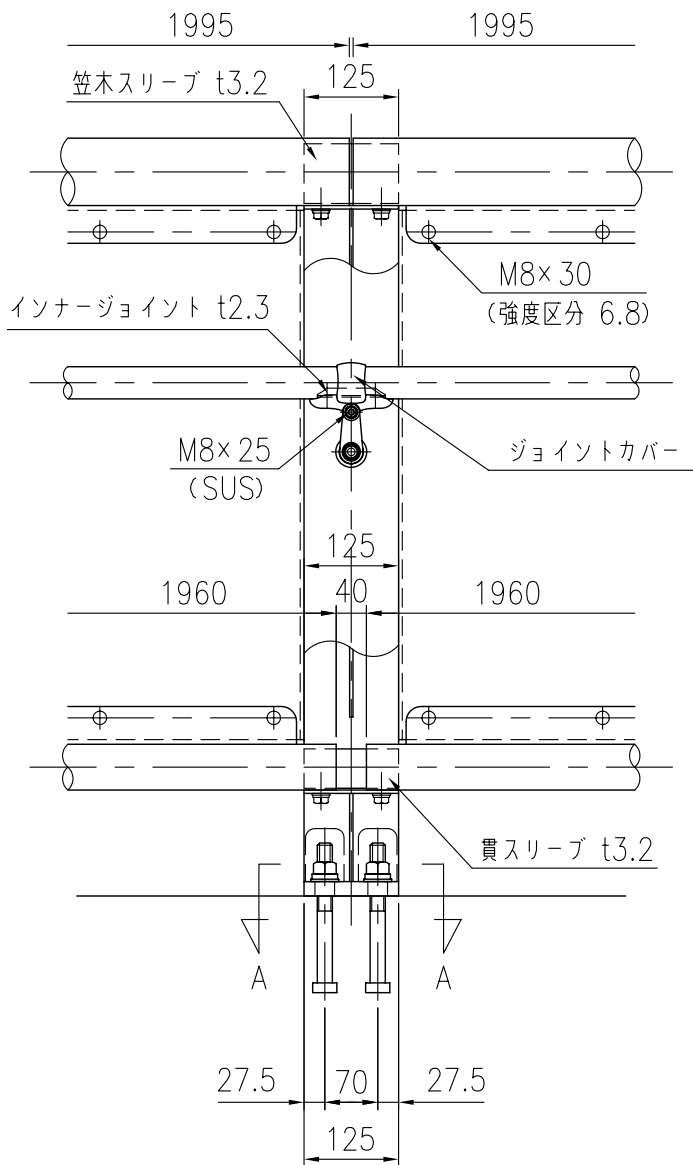

支柱図

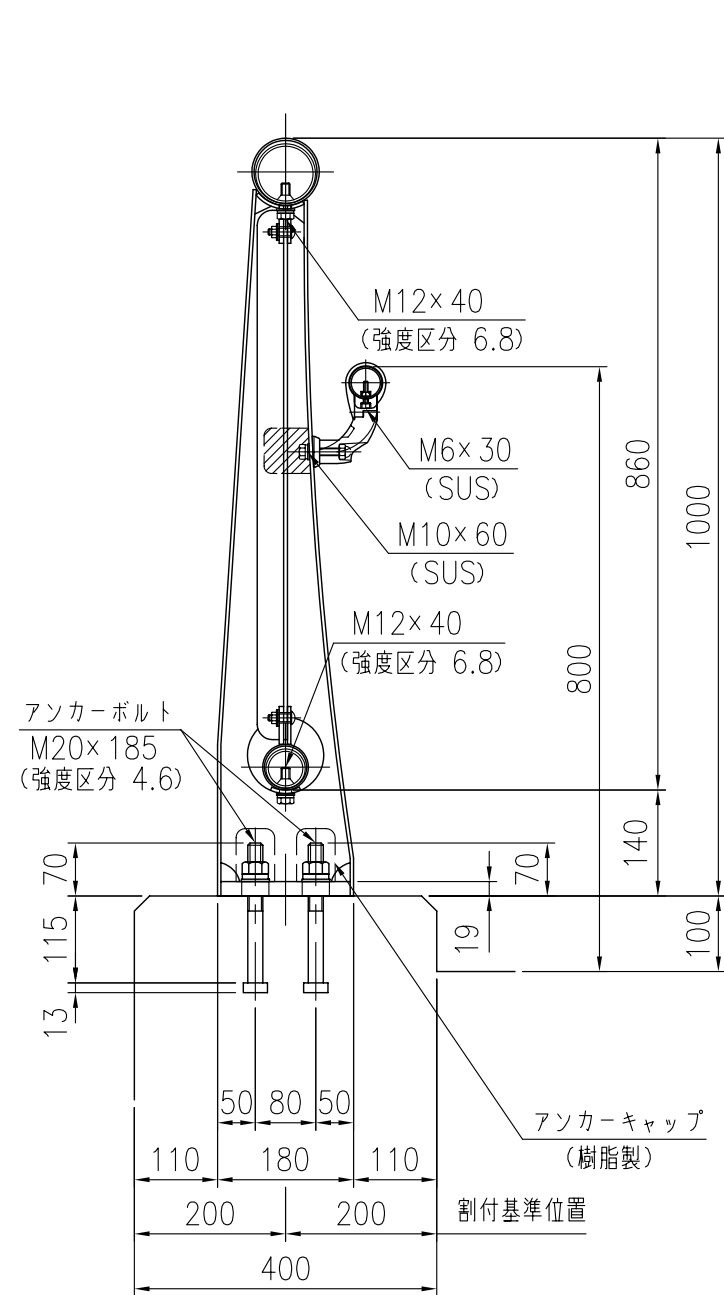

A 矢 視 図

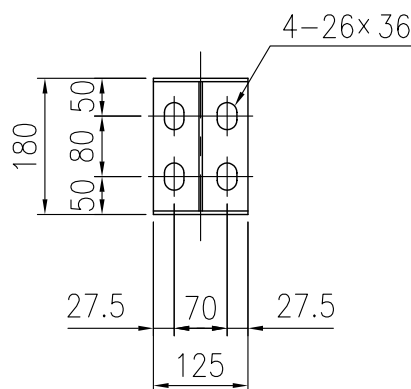

特記仕様

※  部は、支柱中板の切欠を示す。

品 種	高 欄
タイプ	歩道橋対応型高欄
品 番	89SPK-210C-TR
図面番号	KKSH00112 ※ 3

