




設置図

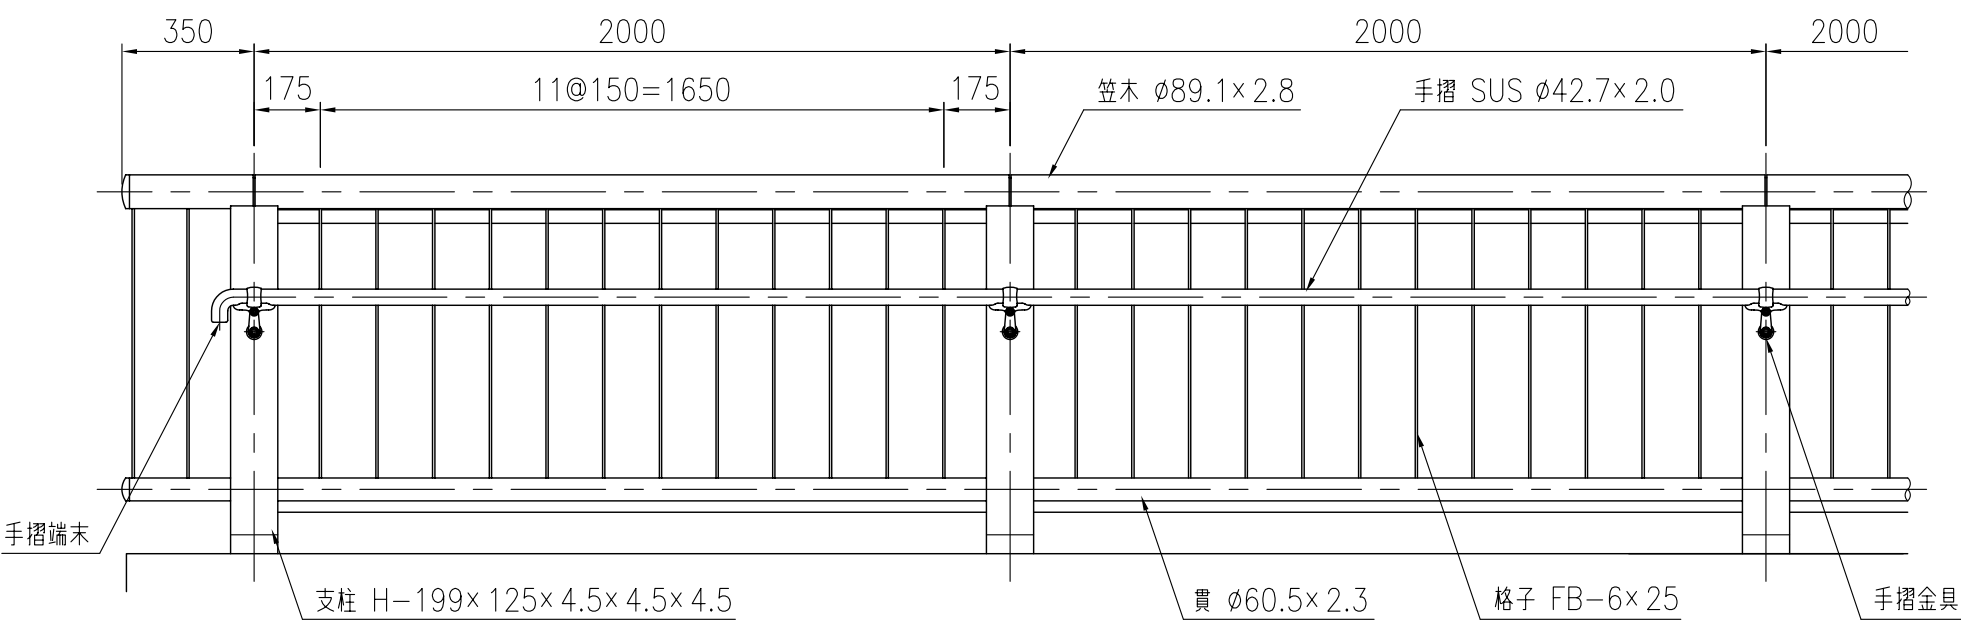

支柱図

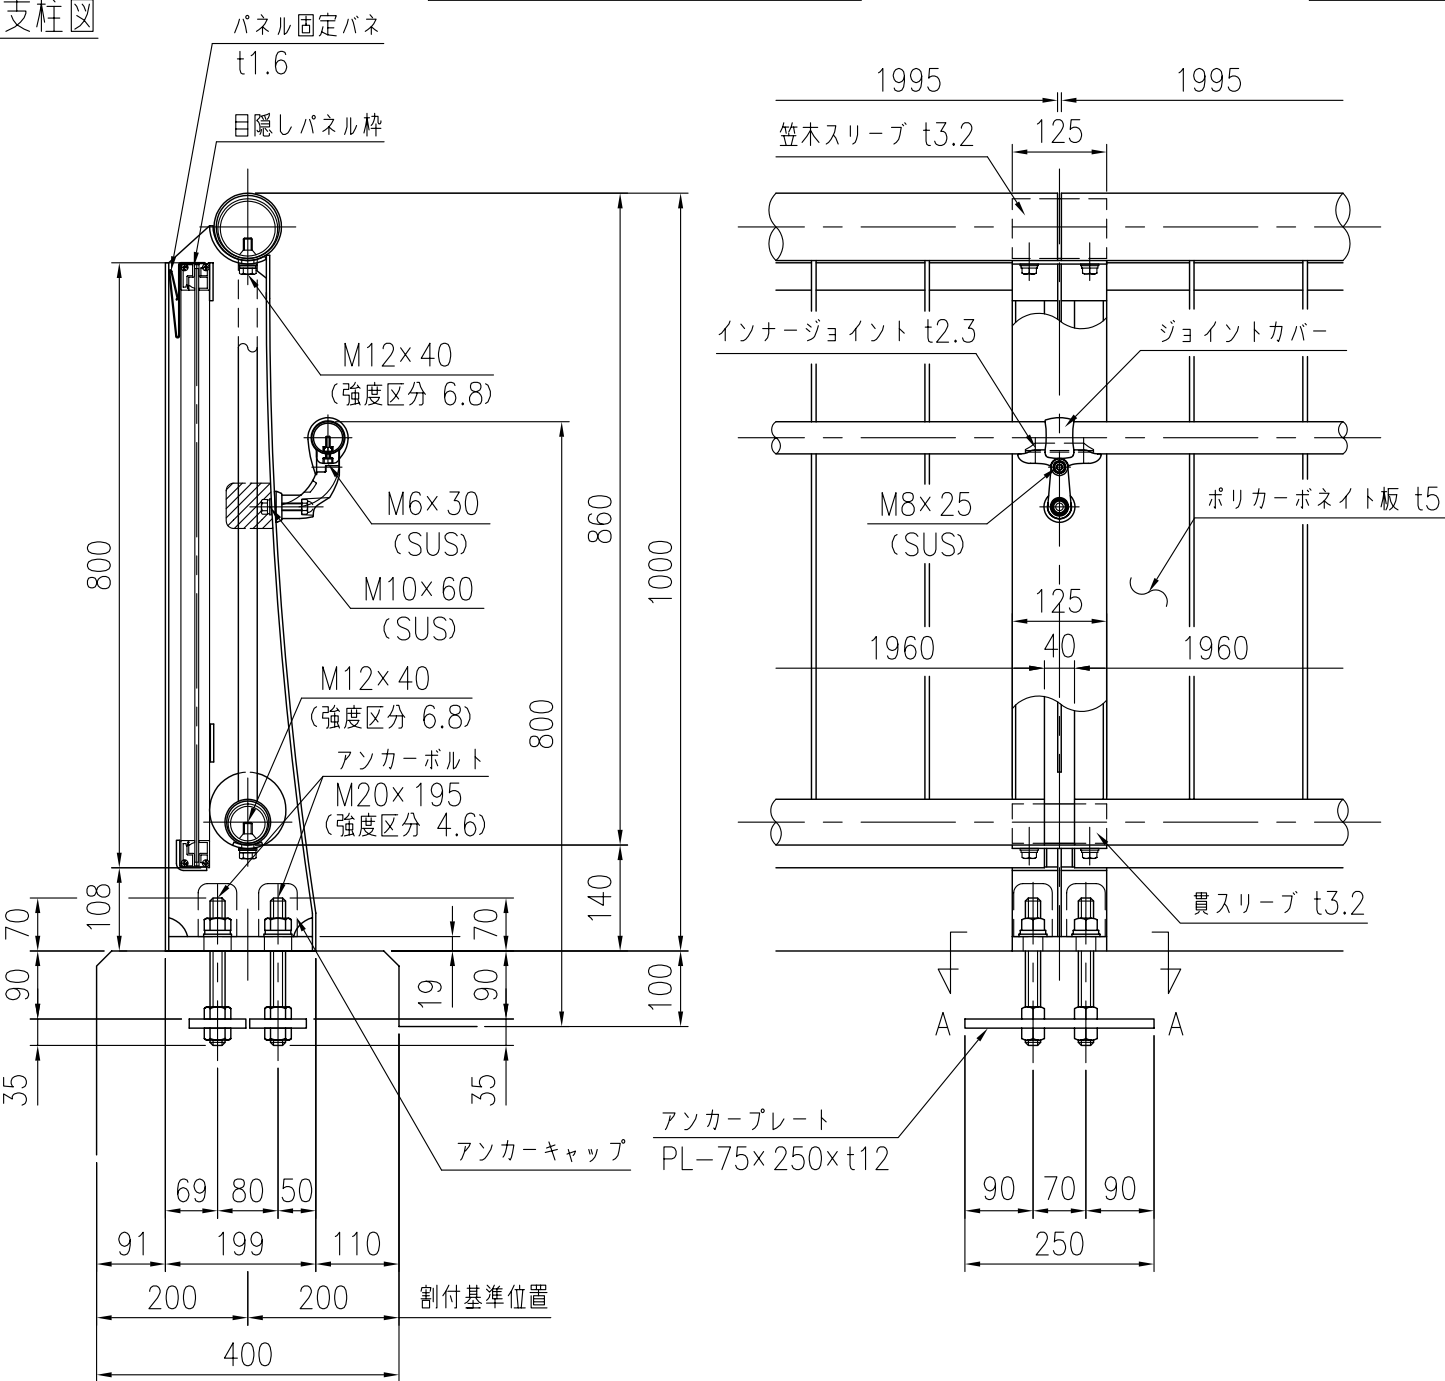

A 矢視図

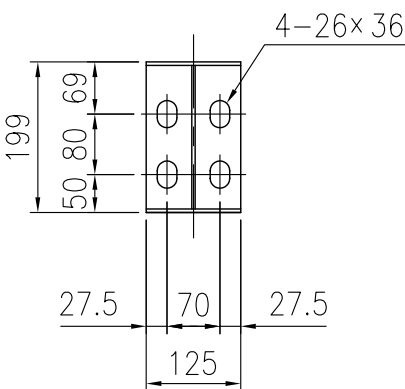

特記仕様

※  部は、支柱中板の切欠を示す。

品 種	高 欄
タイプ	歩道橋対応型クラスターバリア
品 番	89WTPK-210HC-SP-TR
図面番号	KKVH00008 ※ 2

