


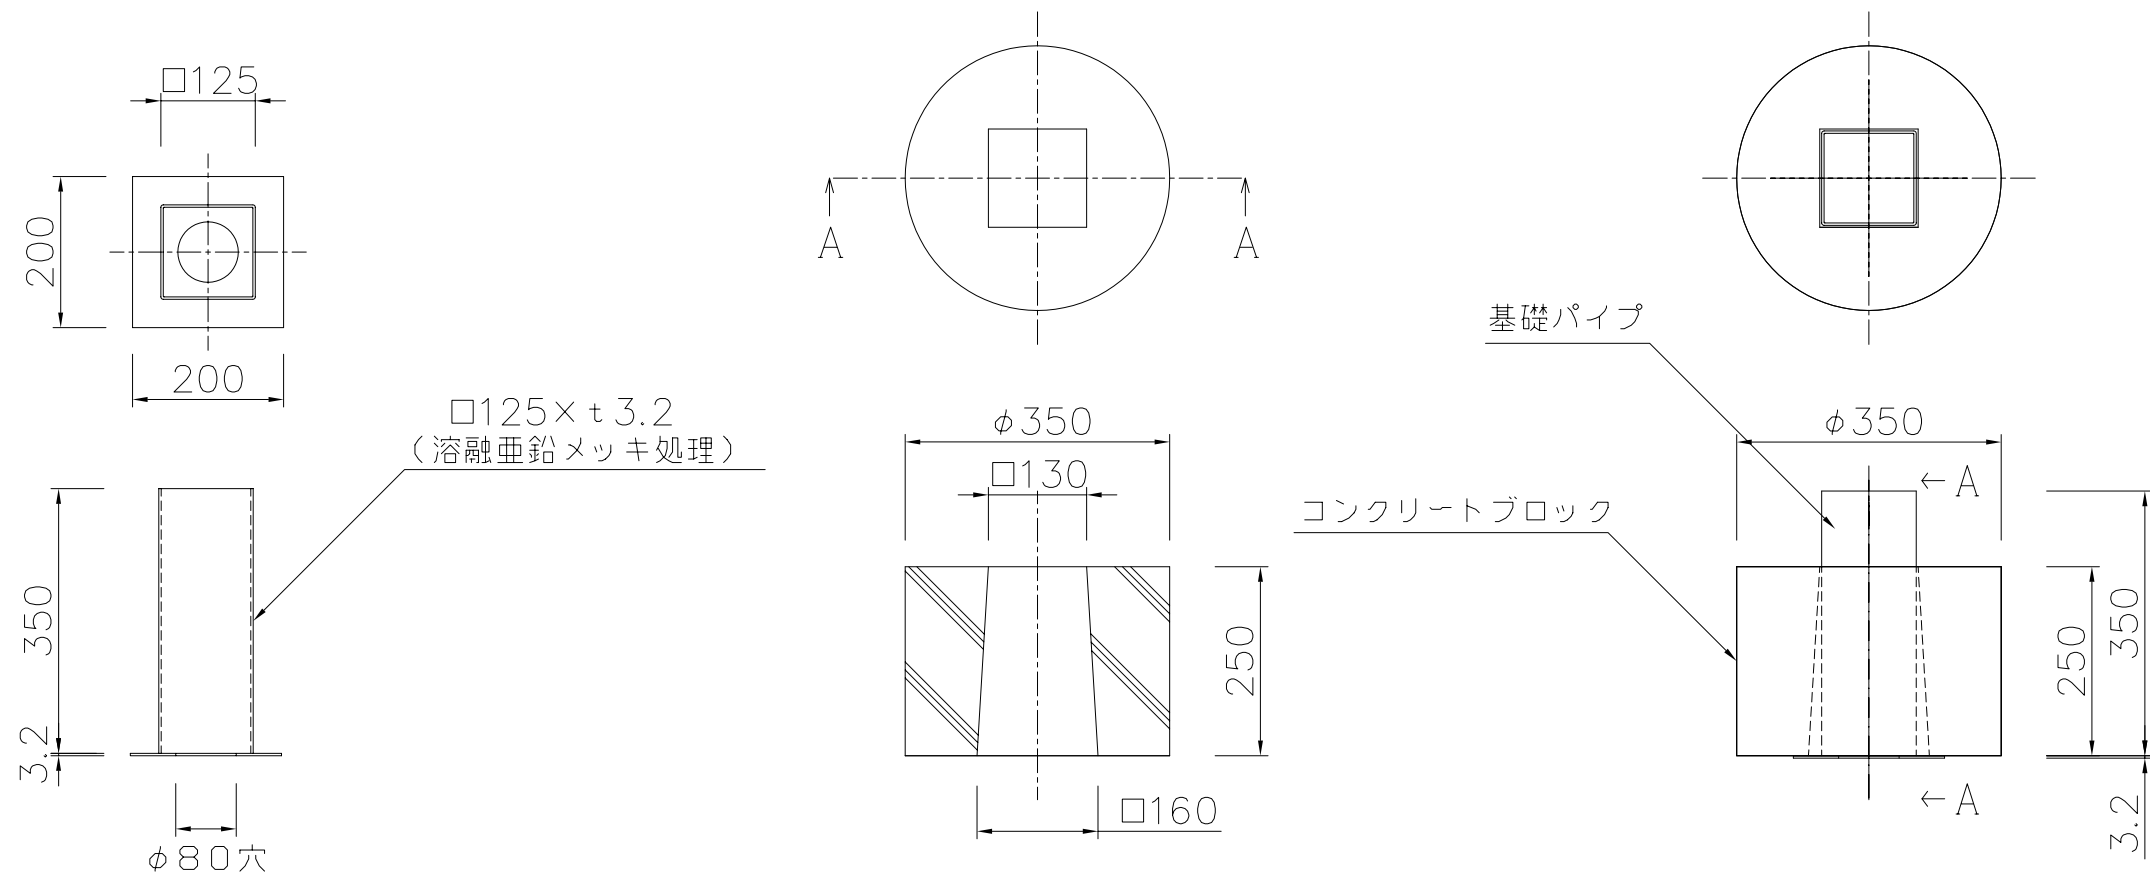

基礎パイプ

コンクリートブロック

基礎組図

据え付け手間 (人)	参考重量 (kg)
0.07	56

品名	基礎ブロック	品番	SSD-CH-E	縮尺	1 : 1 □	規格 寸法	φ350×H350	
----	--------	----	----------	----	---------	----------	-----------	--