


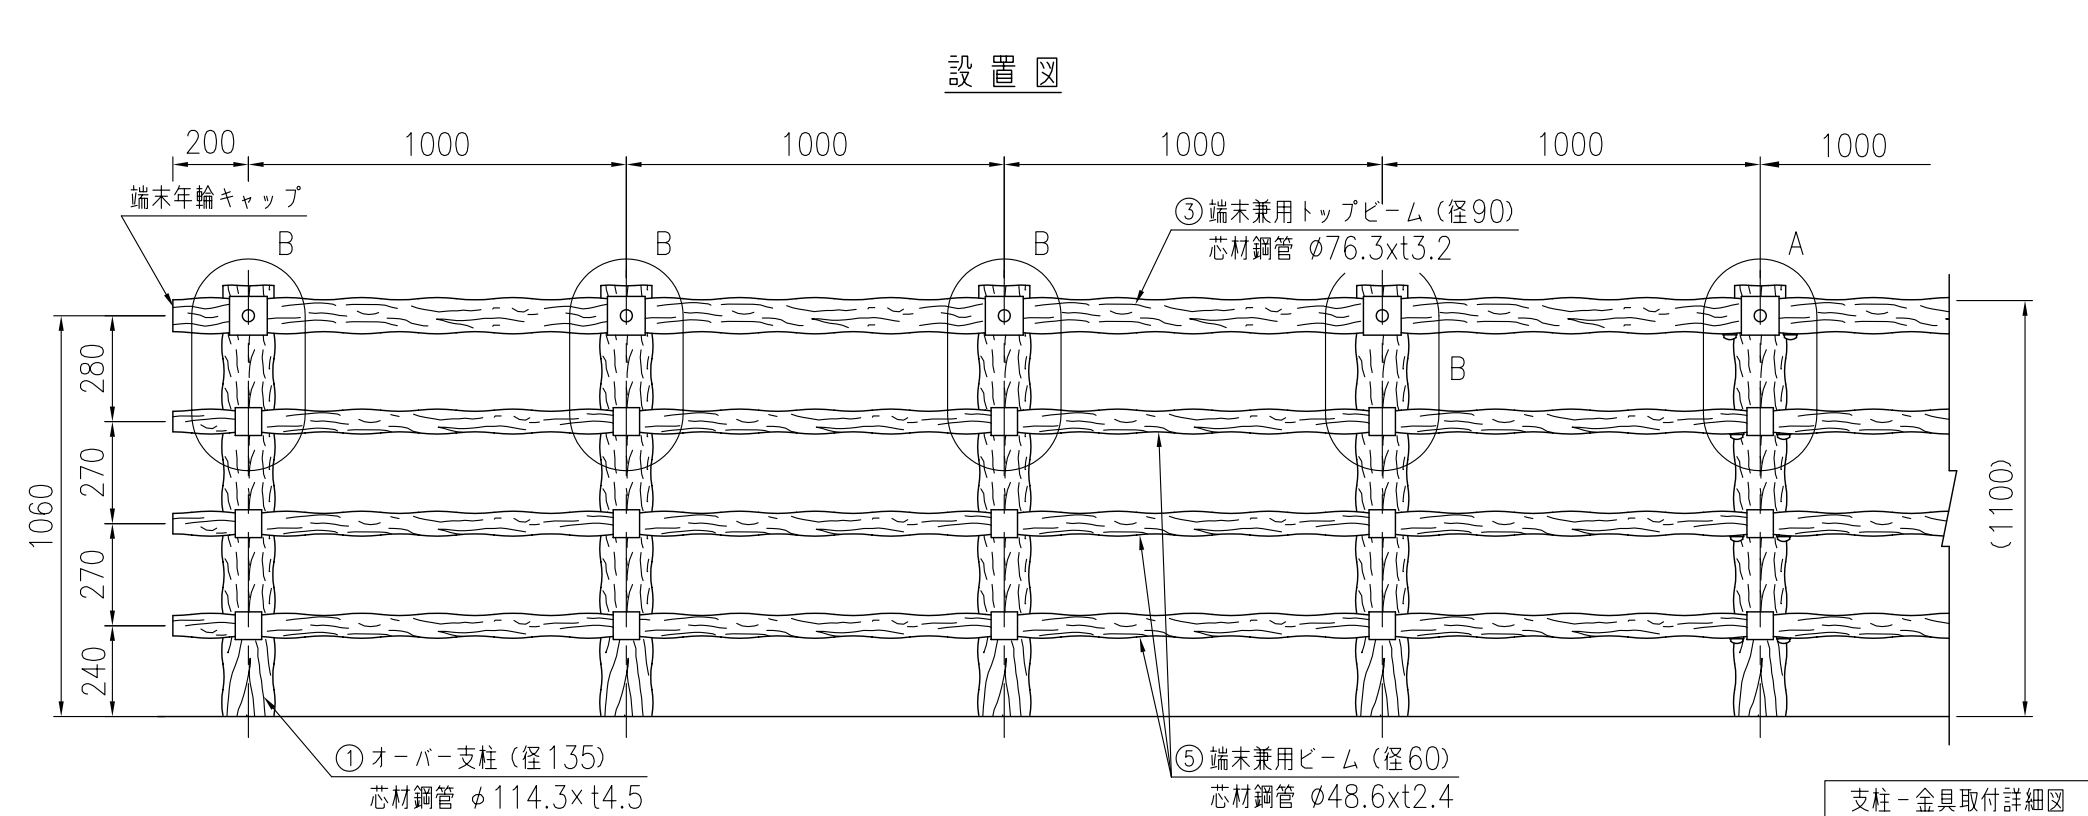


|      |                   |
|------|-------------------|
| タイプ  | テンダーウッド PGタイプ耐雪型柵 |
| 品番   | P5-PG-411EH       |
| 図面番号 | KREH00403         |


<土中打込み式>

P5-PG-411EH

※先打土中パイプを打ち込み後、  
オーバー支柱をかぶせます。

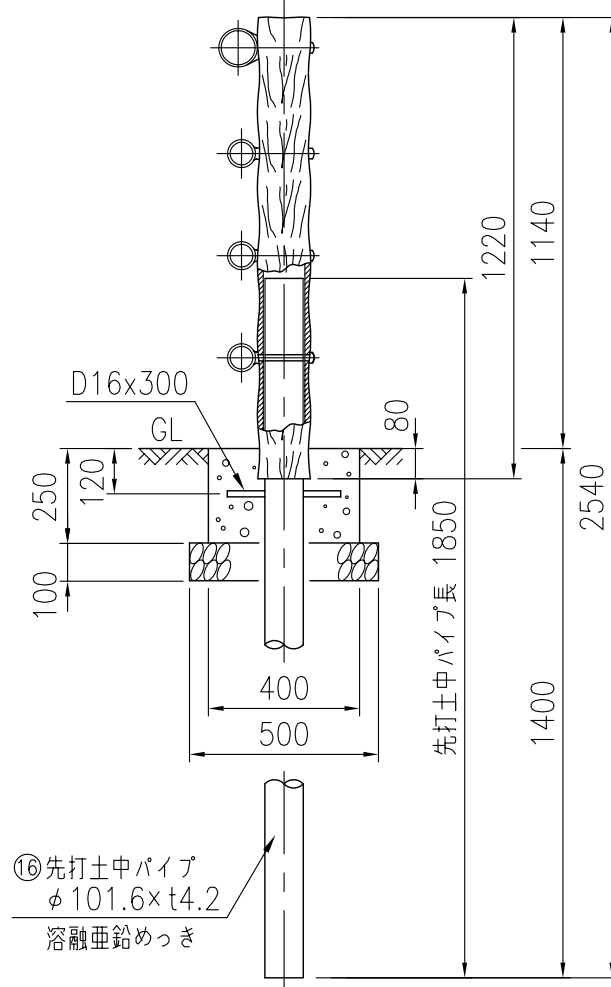

支柱-金具取付詳細図

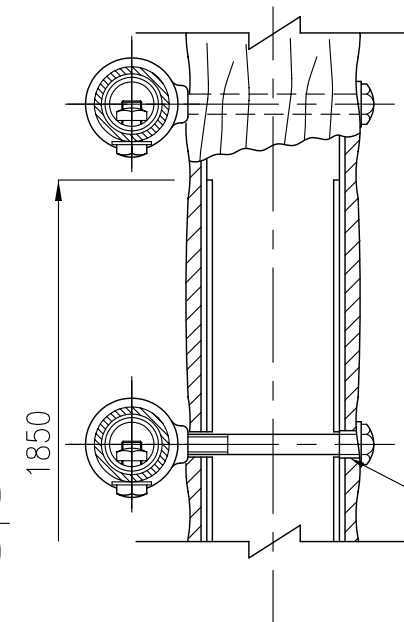

※注記：支柱及び構木の外径は凸部の平均値です。  
：仕様は予告なく変更することがあります。

部材数量表 (20m,1連当たり)

|   | 部材名                  | 材質              | 摘要         | 数量 |
|---|----------------------|-----------------|------------|----|
| ① | オーバー支柱               | STK400+再生ポリエチレン | 亜鉛めっき+樹脂被覆 | 21 |
| ② | トップビーム               | STK400+再生ポリエチレン | 亜鉛めっき+樹脂被覆 | 3  |
| ③ | 端末兼用トップビーム           | STK400+再生ポリエチレン | 亜鉛めっき+樹脂被覆 | 2  |
| ④ | ビーム                  | STK400+再生ポリエチレン | 亜鉛めっき+樹脂被覆 | 9  |
| ⑤ | 端末兼用ビーム              | STK400+再生ポリエチレン | 亜鉛めっき+樹脂被覆 | 6  |
| ⑥ | インナースリーブ $\phi 67$   | SS400           | 溶融亜鉛めっき    | 4  |
| ⑦ | インナースリーブ $\phi 40$   | SS400           | 溶融亜鉛めっき    | 12 |
| ⑧ | 金具A                  | SGH             | 亜鉛めっき+流浸塗装 | 21 |
| ⑨ | 金具B                  | SGH             | 亜鉛めっき+流浸塗装 | 12 |
| ⑩ | 金具C                  | SGH             | 亜鉛めっき+流浸塗装 | 51 |
| ⑪ | 角根丸頭ボルト M16×250      | 強度区分6.8         | 溶融亜鉛めっき+塗装 | 21 |
| ⑫ | 取付ボルト M16×150        | 強度区分4.6         | 溶融亜鉛めっき+塗装 | 63 |
| ⑬ | 取付ボルト M12×40         | 強度区分4.6         | 溶融亜鉛めっき+塗装 | 32 |
| ⑭ | 六角穴付止めネジ M12×18      | SUS             | テンパー処理     | 12 |
| ⑮ | スペースパイプ $\phi 21.7$  | SUS304          |            | 21 |
| ⑯ | 先打土中パイプ $\phi 101.6$ | STK400          | 溶融亜鉛めっき    | 21 |

取付部詳細図

