

設置図

タイプ	テnder-ウッド PWタイプ横木柵
品番	PW-311-15
図面番号	KREH00306 ※1


部 材 数 量 表 (10.5m, 1連当たり)

部番	部 材 名	材 質	摘 要	数量
1	中間柱	STK400+ポリエチレン	亜鉛めっき+樹脂被覆	6
2	端木柱	STK400+ポリエチレン	〃	2
3	端木	STK400+ポリエチレン	〃	21
4	中間ボルト(M8×270)	強度区分8.8	ダクロめっき	18
5	端木ボルト(M8×180)	強度区分8.8	〃	6
6	つめ付フッシャ	SPHC	〃	21
7	塩ビパイプ(VP13×35)	PVC		6


※基礎は（水平・垂直）地耐力20t/m²の場合の参考寸法です。

参考施工歩掛表（10.5m,1連当たり）


名 称	数	量
床 堀	1.20	m ³
埋 戻 し	0.74	m ³
残 土 処 分	0.46	m ³
砕 石	0.13	m ³
コ ン ク リ ー ト	0.29	m ³
型 枠	4.32	m ²
振 付 手 間	1 20	

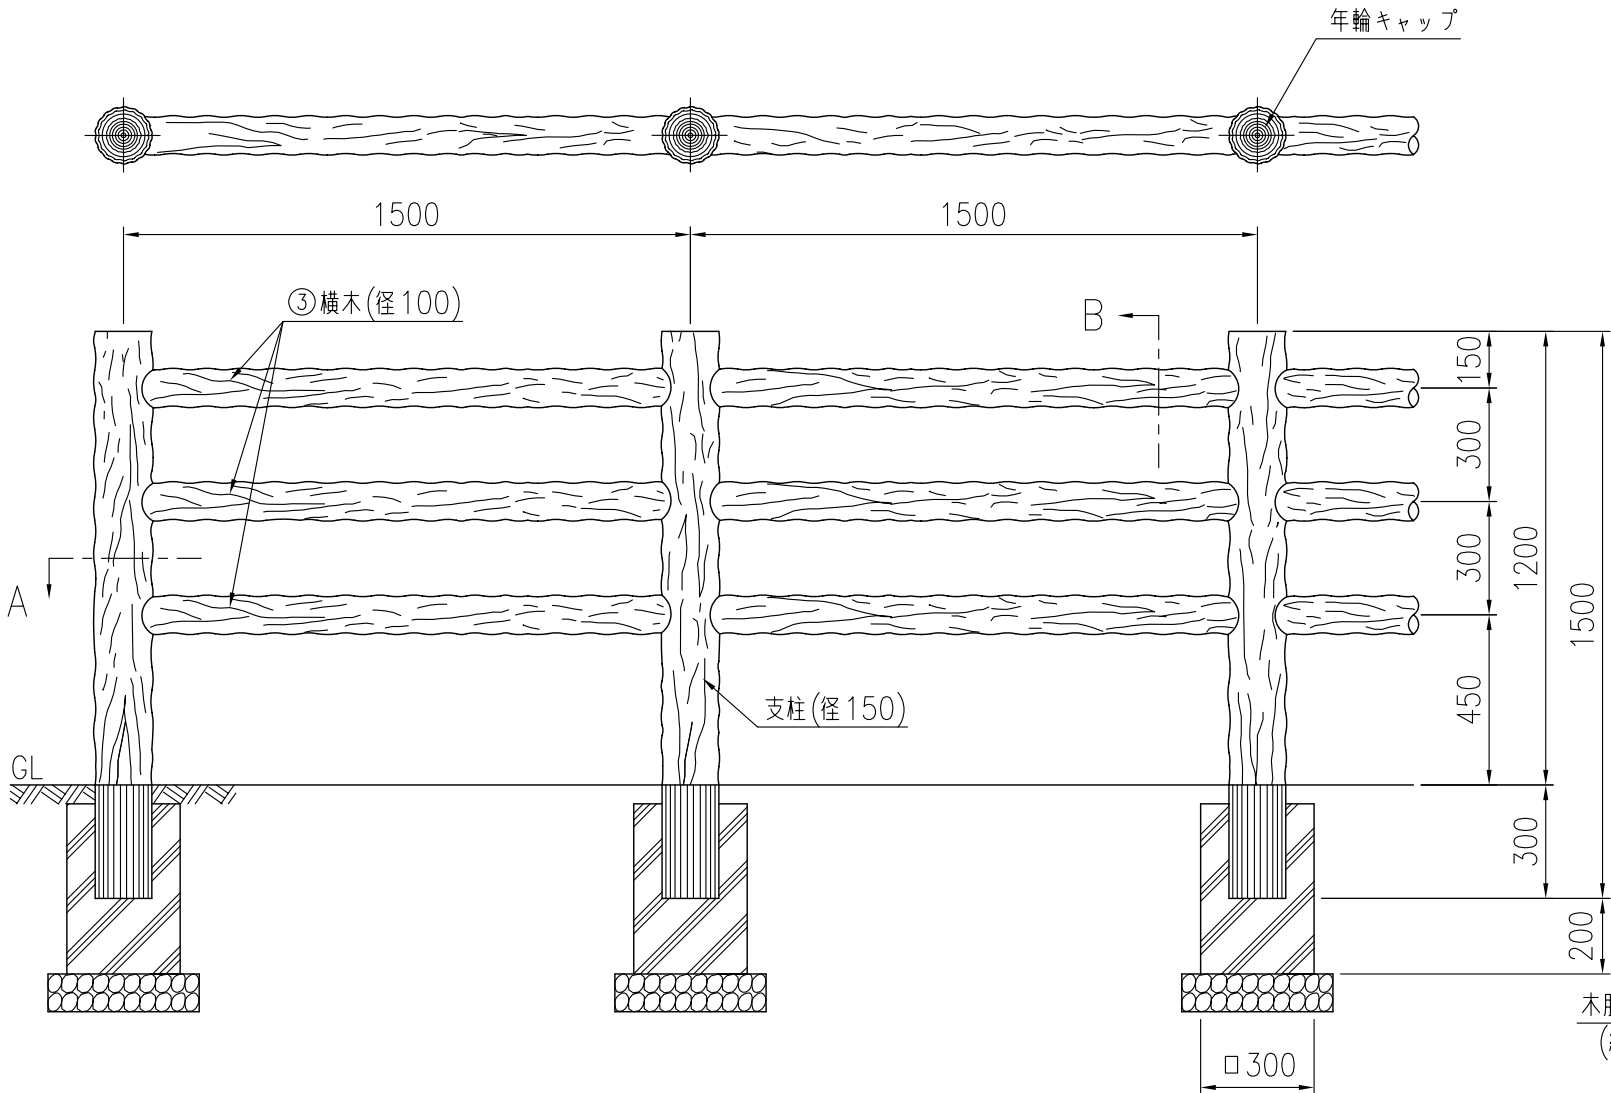


支柱一横木組付図

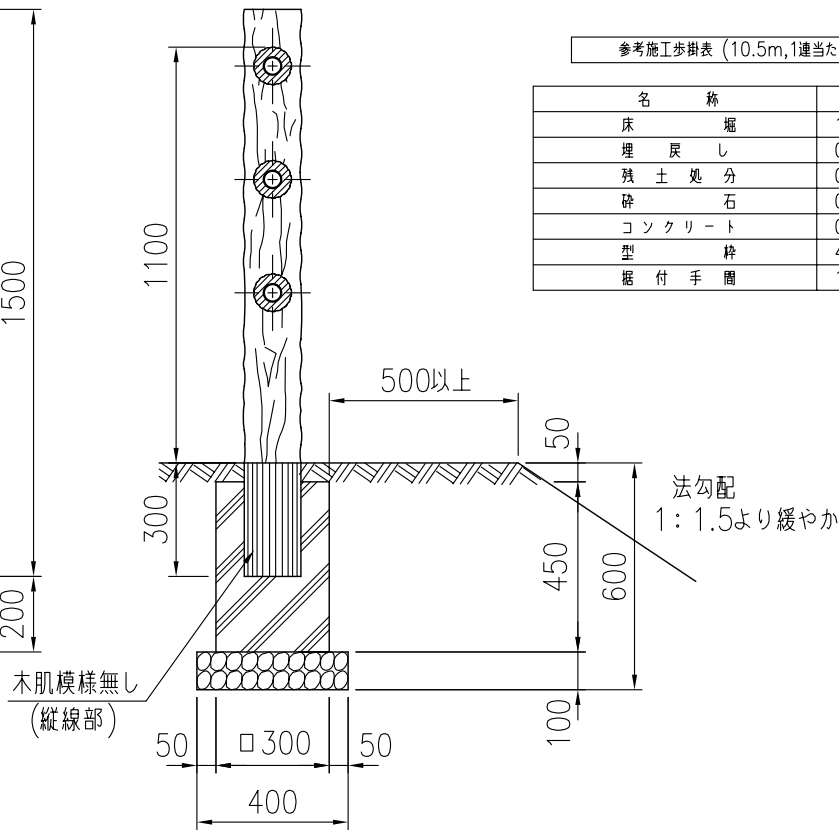

A断面

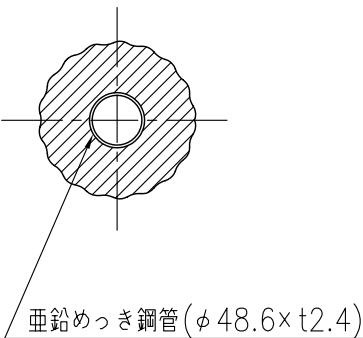


B断面

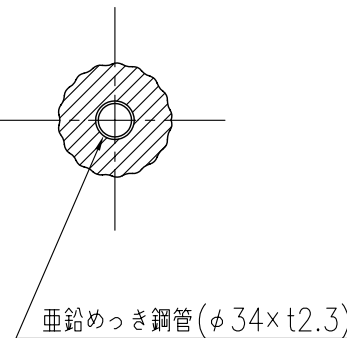

端末柱（終わり）

中間柱

端末柱（始まり）

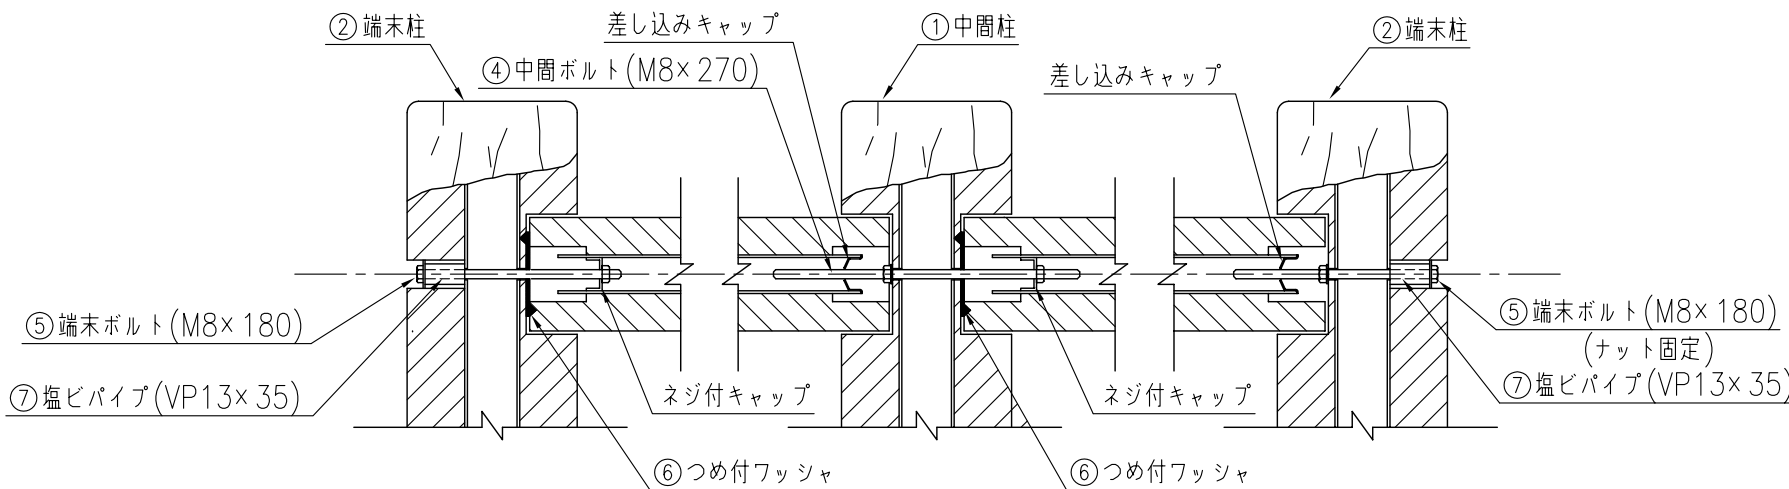

※横木径100、及び支柱径150は標準径です。