


設置図

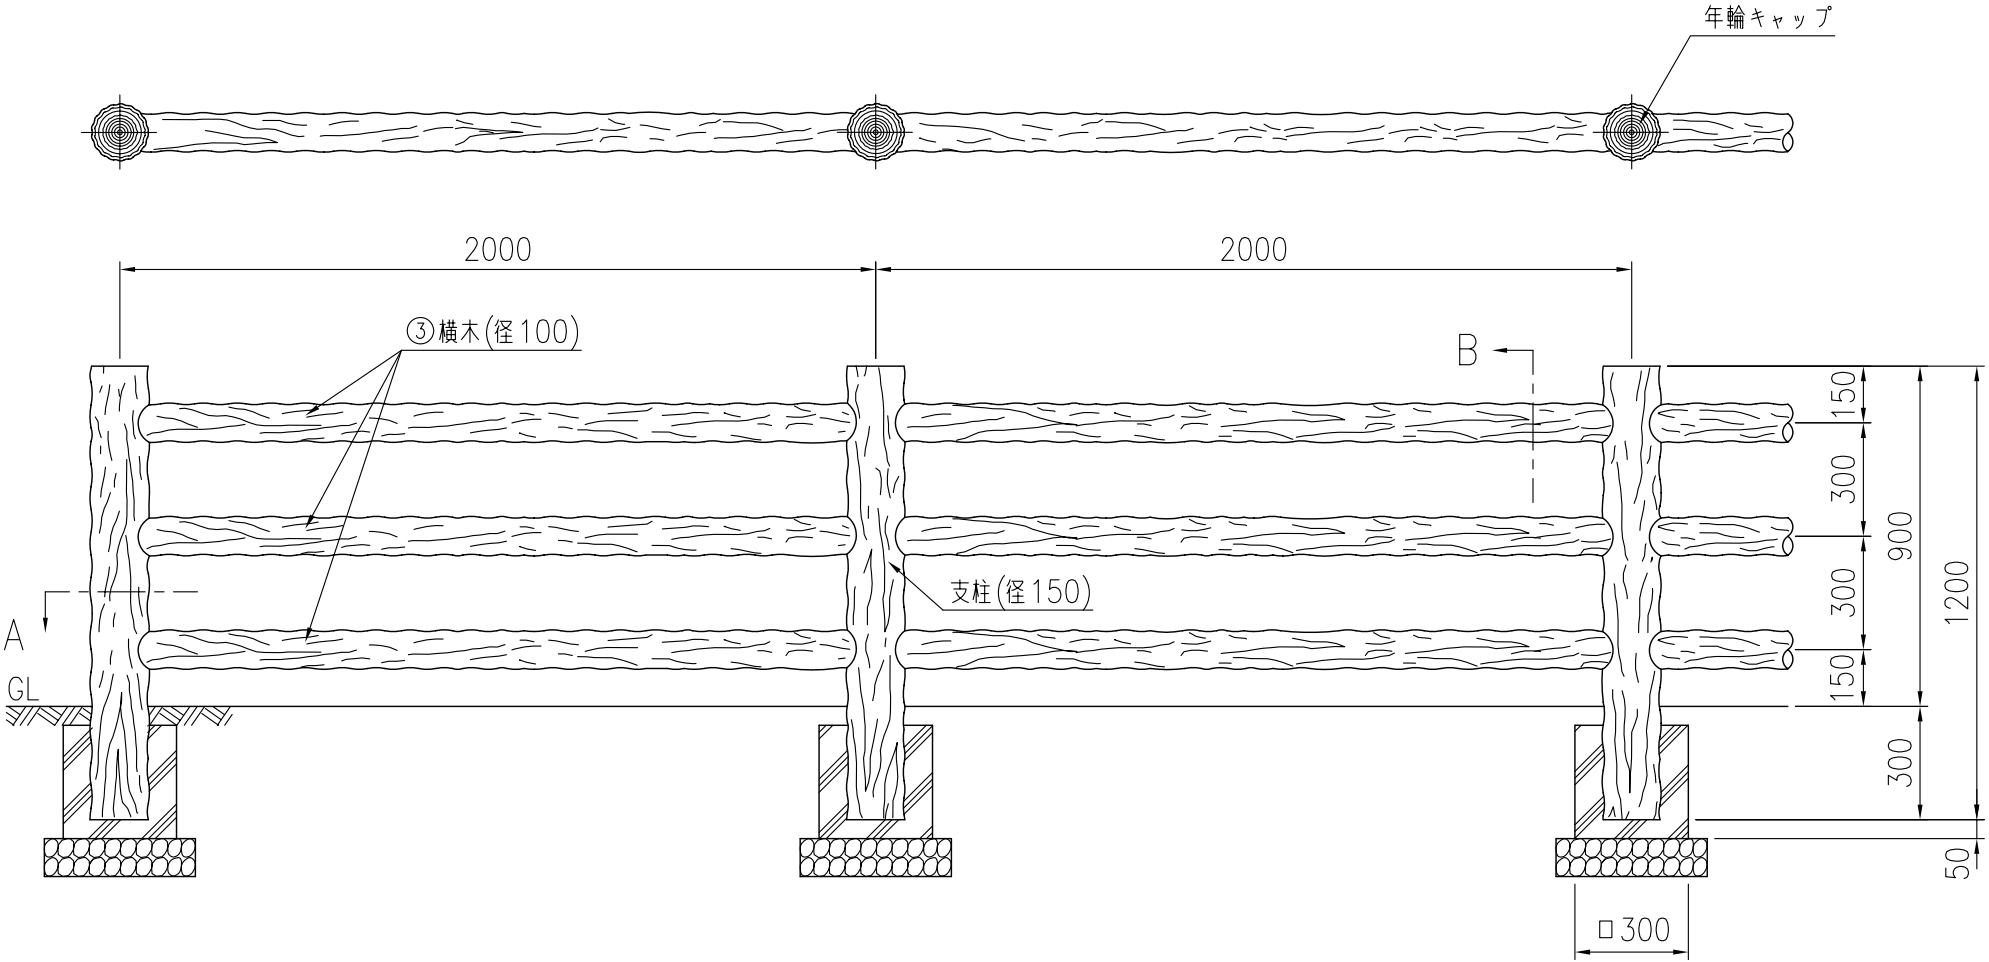

|      |                  |
|------|------------------|
| タイプ  | テンダーウッド PWタイプ横木柵 |
| 品番   | PW-308-20        |
| 図面番号 | KREH00311 ※1     |


部材数量表 (10m, 1連当たり)

| 部番 | 部材名             | 材質            | 摘要         | 数量 |
|----|-----------------|---------------|------------|----|
| 1  | 中間柱             | STK400+ポリエチレン | 亜鉛めっき+樹脂被覆 | 4  |
| 2  | 端末柱             | STK400+ポリエチレン | 〃          | 2  |
| 3  | 横木              | STK400+ポリエチレン | 〃          | 15 |
| 4  | 中間ボルト (M8×270)  | 強度区分8.8       | ダクロめっき     | 12 |
| 5  | 端末ボルト (M8×180)  | 強度区分8.8       | 〃          | 6  |
| 6  | つめ付フッシャ         | SPHC          | 〃          | 15 |
| 7  | 塩ビパイプ (VP13×35) | PVC           | 〃          | 6  |

※基礎は（水平・垂直）地耐力20t/m<sup>2</sup>の場合の参考寸法です。

参考施工歩掛表 (10m, 1連当たり)

| 名称      | 数量                  |
|---------|---------------------|
| 床 堀     | 0.68 m <sup>3</sup> |
| 埋 戻 し   | 0.42 m <sup>3</sup> |
| 残 土 処 分 | 0.26 m <sup>3</sup> |
| 砕 石     | 0.10 m <sup>3</sup> |
| コンクリート  | 0.14 m <sup>3</sup> |
| 型 枠     | 2.16 m <sup>2</sup> |
| 据 付 手 間 | 0.95 人              |

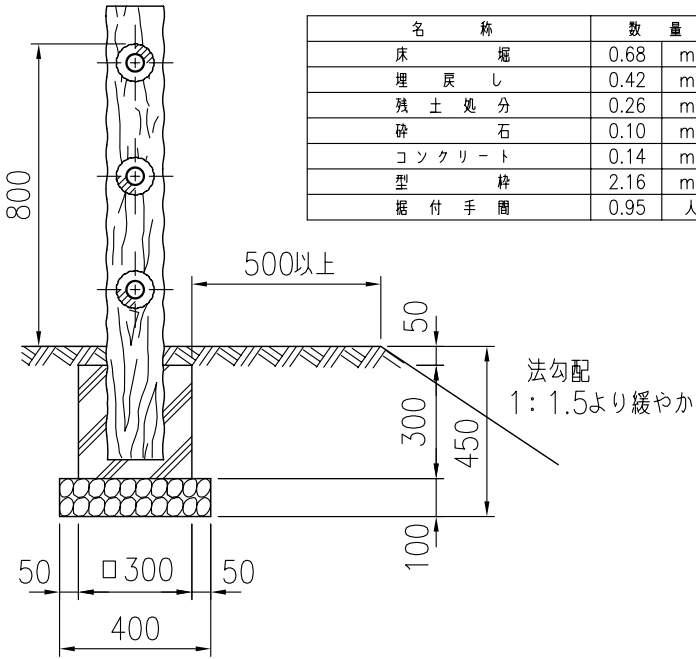

支柱—横木組付図


端末柱（終わり）

中間柱


端末柱（始まり）

A断面


B断面

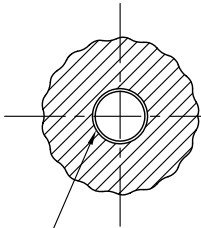

亜鉛めっき鋼管 (φ48.6×t2.4)

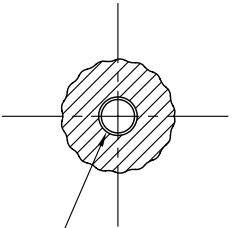

亜鉛めっき鋼管 (φ34×t2.3)

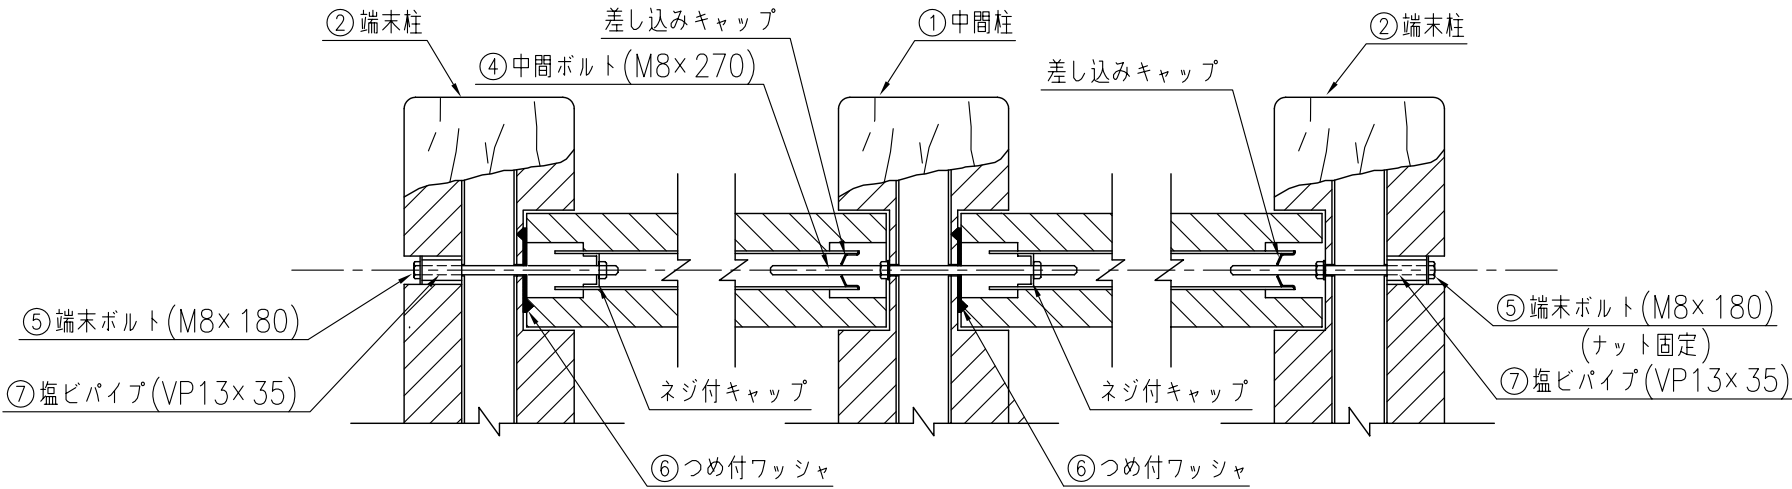

※横木径100、及び支柱径150は標準径です。