

設置図

|      |                  |
|------|------------------|
| タイプ  | テンダーウッド PWタイプ横木柵 |
| 品番   | PW-311-20        |
| 図面番号 | KREH00312 ※1     |



部材数量表 (10m, 1連当たり)

| 部番 | 部 材 名          | 材 質           | 摘 要        | 数量 |
|----|----------------|---------------|------------|----|
| 1  | 中間柱            | STK400+ポリエチレン | 亜鉛めっき+樹脂被覆 | 4  |
| 2  | 端末柱            | STK400+ポリエチレン | 〃          | 2  |
| 3  | 横木             | STK400+ポリエチレン | 〃          | 15 |
| 4  | 中間ボルト(M8×270)  | 強度区分8.8       | ダクロめっき     | 12 |
| 5  | 端末ボルト(M8×180)  | 強度区分8.8       | 〃          | 6  |
| 6  | つめ付フッシャ        | SPHC          | 〃          | 15 |
| 7  | 塩ビパイプ(VP13×35) | PVC           |            | 6  |

※基礎は (水平・垂直) 地耐力20t/m<sup>2</sup>の場合の参考寸法です。

参考施工歩掛表 (10m, 1連当たり)


| 名称      | 数量                  |
|---------|---------------------|
| 床 堀     | 0.90 m <sup>3</sup> |
| 埋 戻 し   | 0.56 m <sup>3</sup> |
| 残 土 処 分 | 0.34 m <sup>3</sup> |
| 砕 石     | 0.10 m <sup>3</sup> |
| コンクリート  | 0.22 m <sup>3</sup> |
| 型 枠     | 3.24 m <sup>2</sup> |
| 掘 付 手 間 | 1.15 人              |

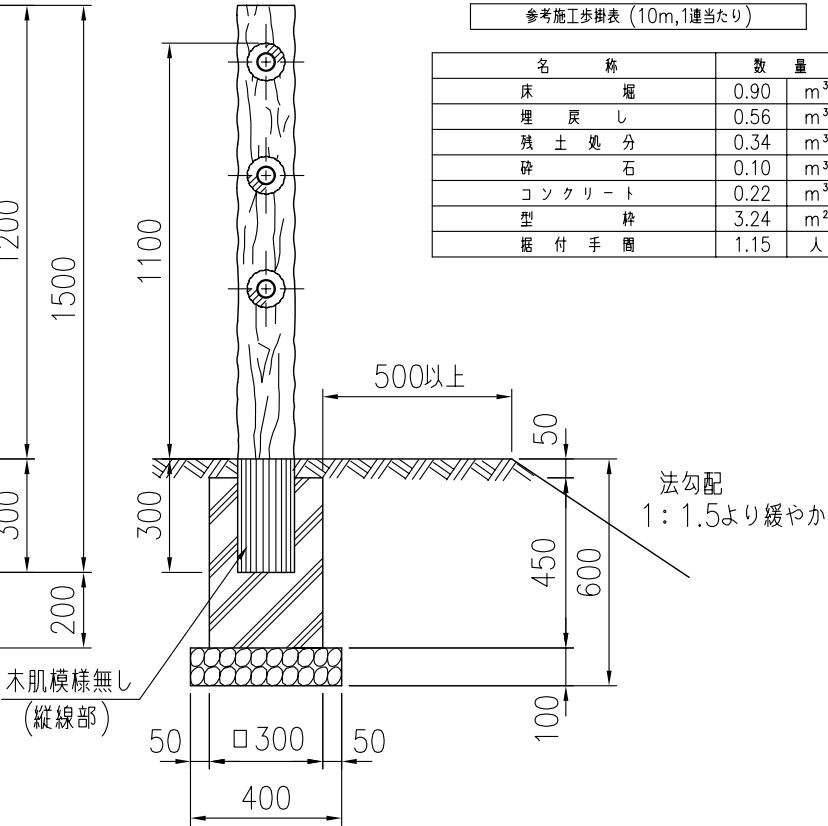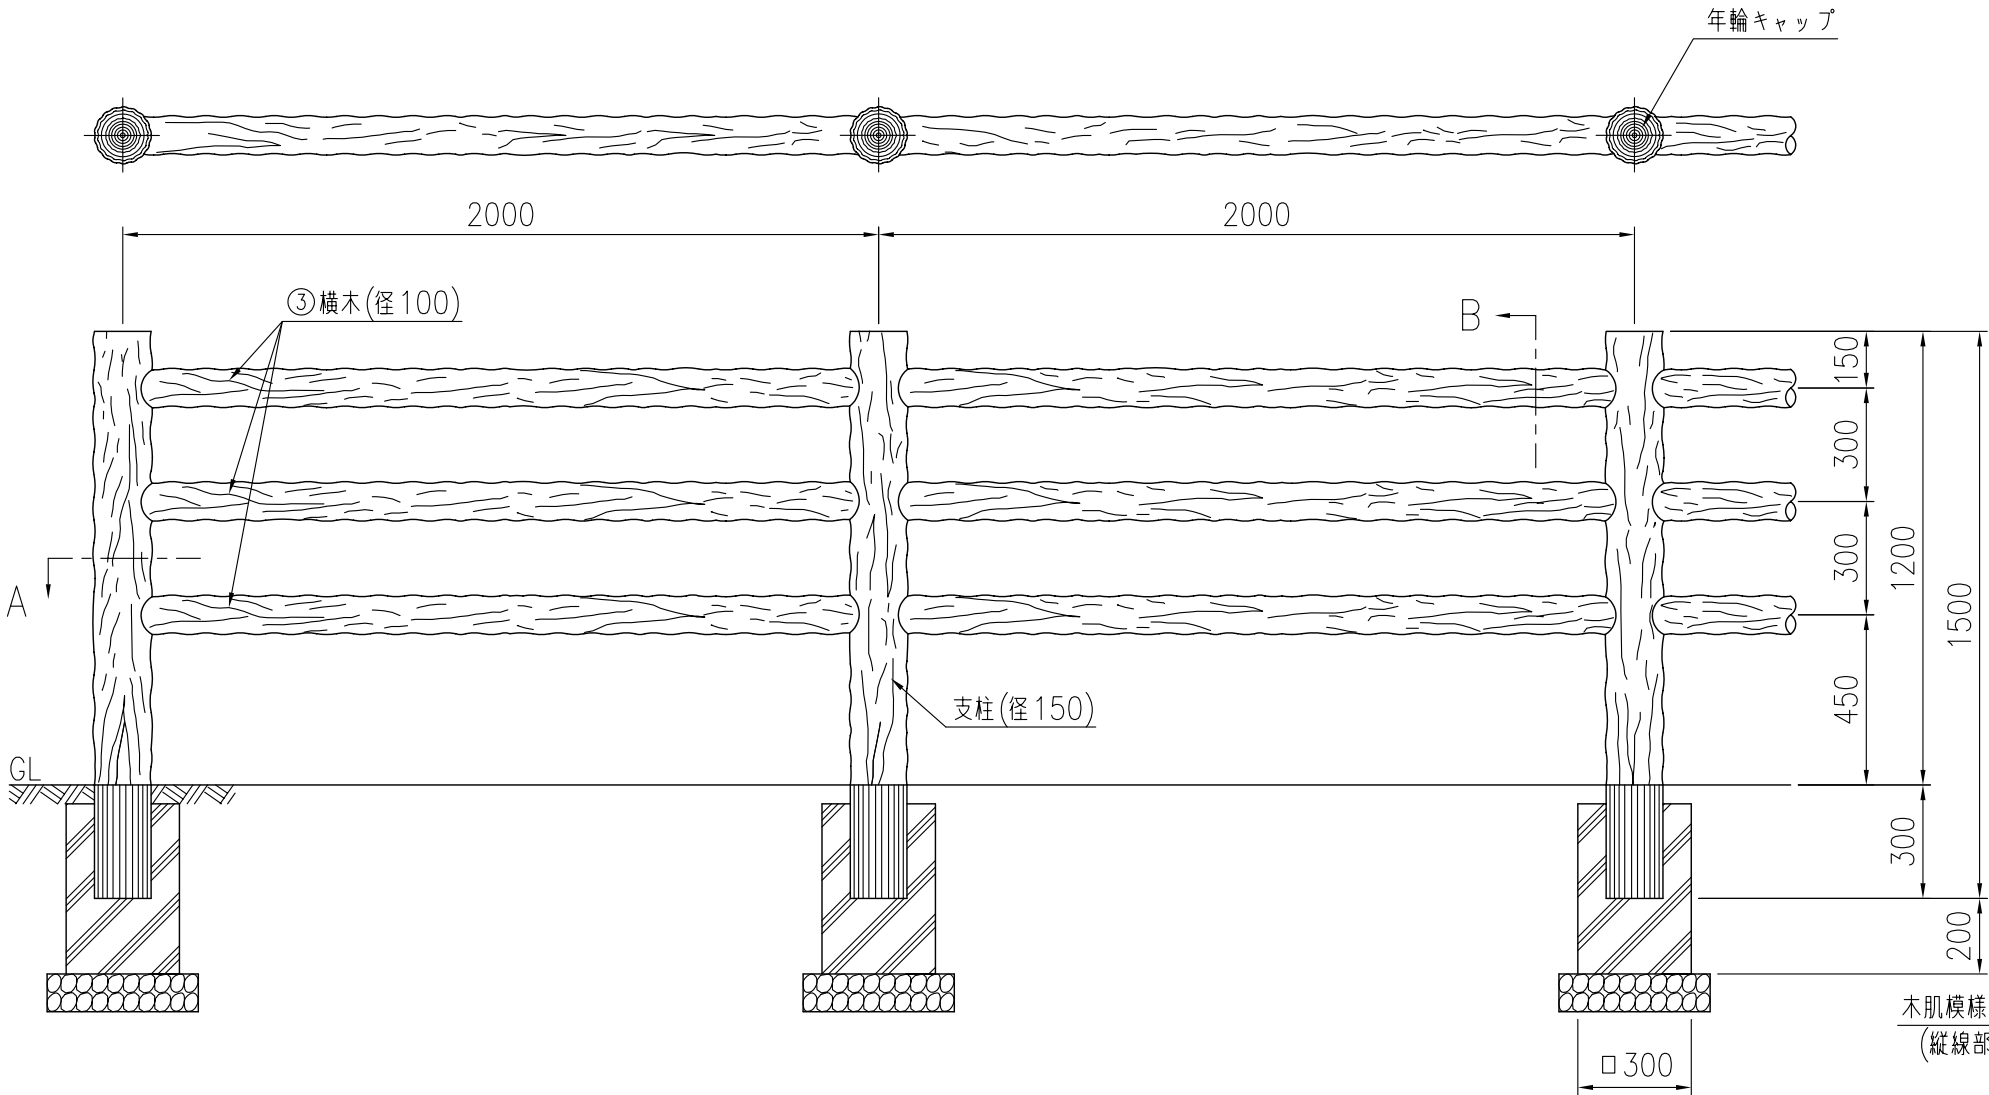


支柱—横木組付図

A断面

B断面

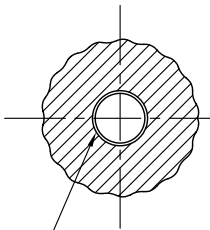

亜鉛めっき鋼管 (φ48.6×t2.4)

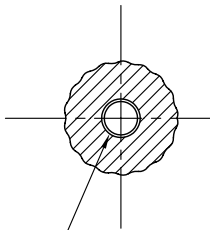


亜鉛めっき鋼管 (φ34×t2.3)

端末柱 (終わり)

中間柱

端末柱 (始まり)

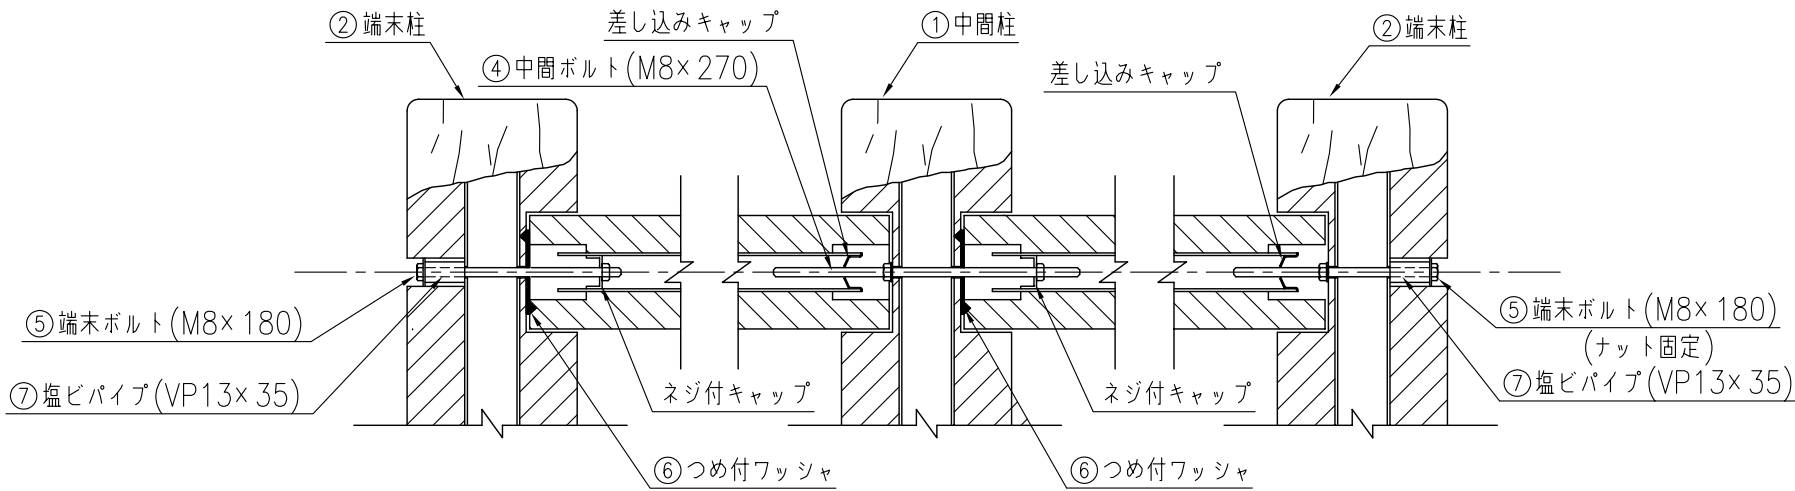

※横木径100、及び支柱径150は標準径です。