

設置図

タイプ	テンダーウッド PWタイプ縦格子材
品番	PW-T211-20
図面番号	KREH00313 ※1


部 材 数 量 表 (10m, 1連当たり)

部番	部 材 名	材 質	摘 要	数
1	中周柱	STK400+ポリエチレン	亜鉛めっき+樹脂被覆	4
2	端末柱	STK400+ポリエチレン	〃	2
3	格子パネル	STK400+ポリエチレン	〃	5
4	中周ボルト (M8×270)	強度区分8.8	ダクロめっき	8
5	端末ボルト (M8×180)	強度区分8.8	〃	4
6	つめ付フッシャ	SPHC	〃	1
7	塩ビパイプ (VP13×35)	PVC		

*基礎は（水平・垂直）地耐力20t/m²の場合の参考寸法です。

参考施工歩掛表（10m,1連当たり）

名 称	数	量
床 堀	0.90	m
埋 戻 し	0.56	m
残 土 処 分	0.34	m
砕 石	0.10	m
コンクリート	0.22	m
型 枠	3.24	m
据 付 手 間	0.90	人

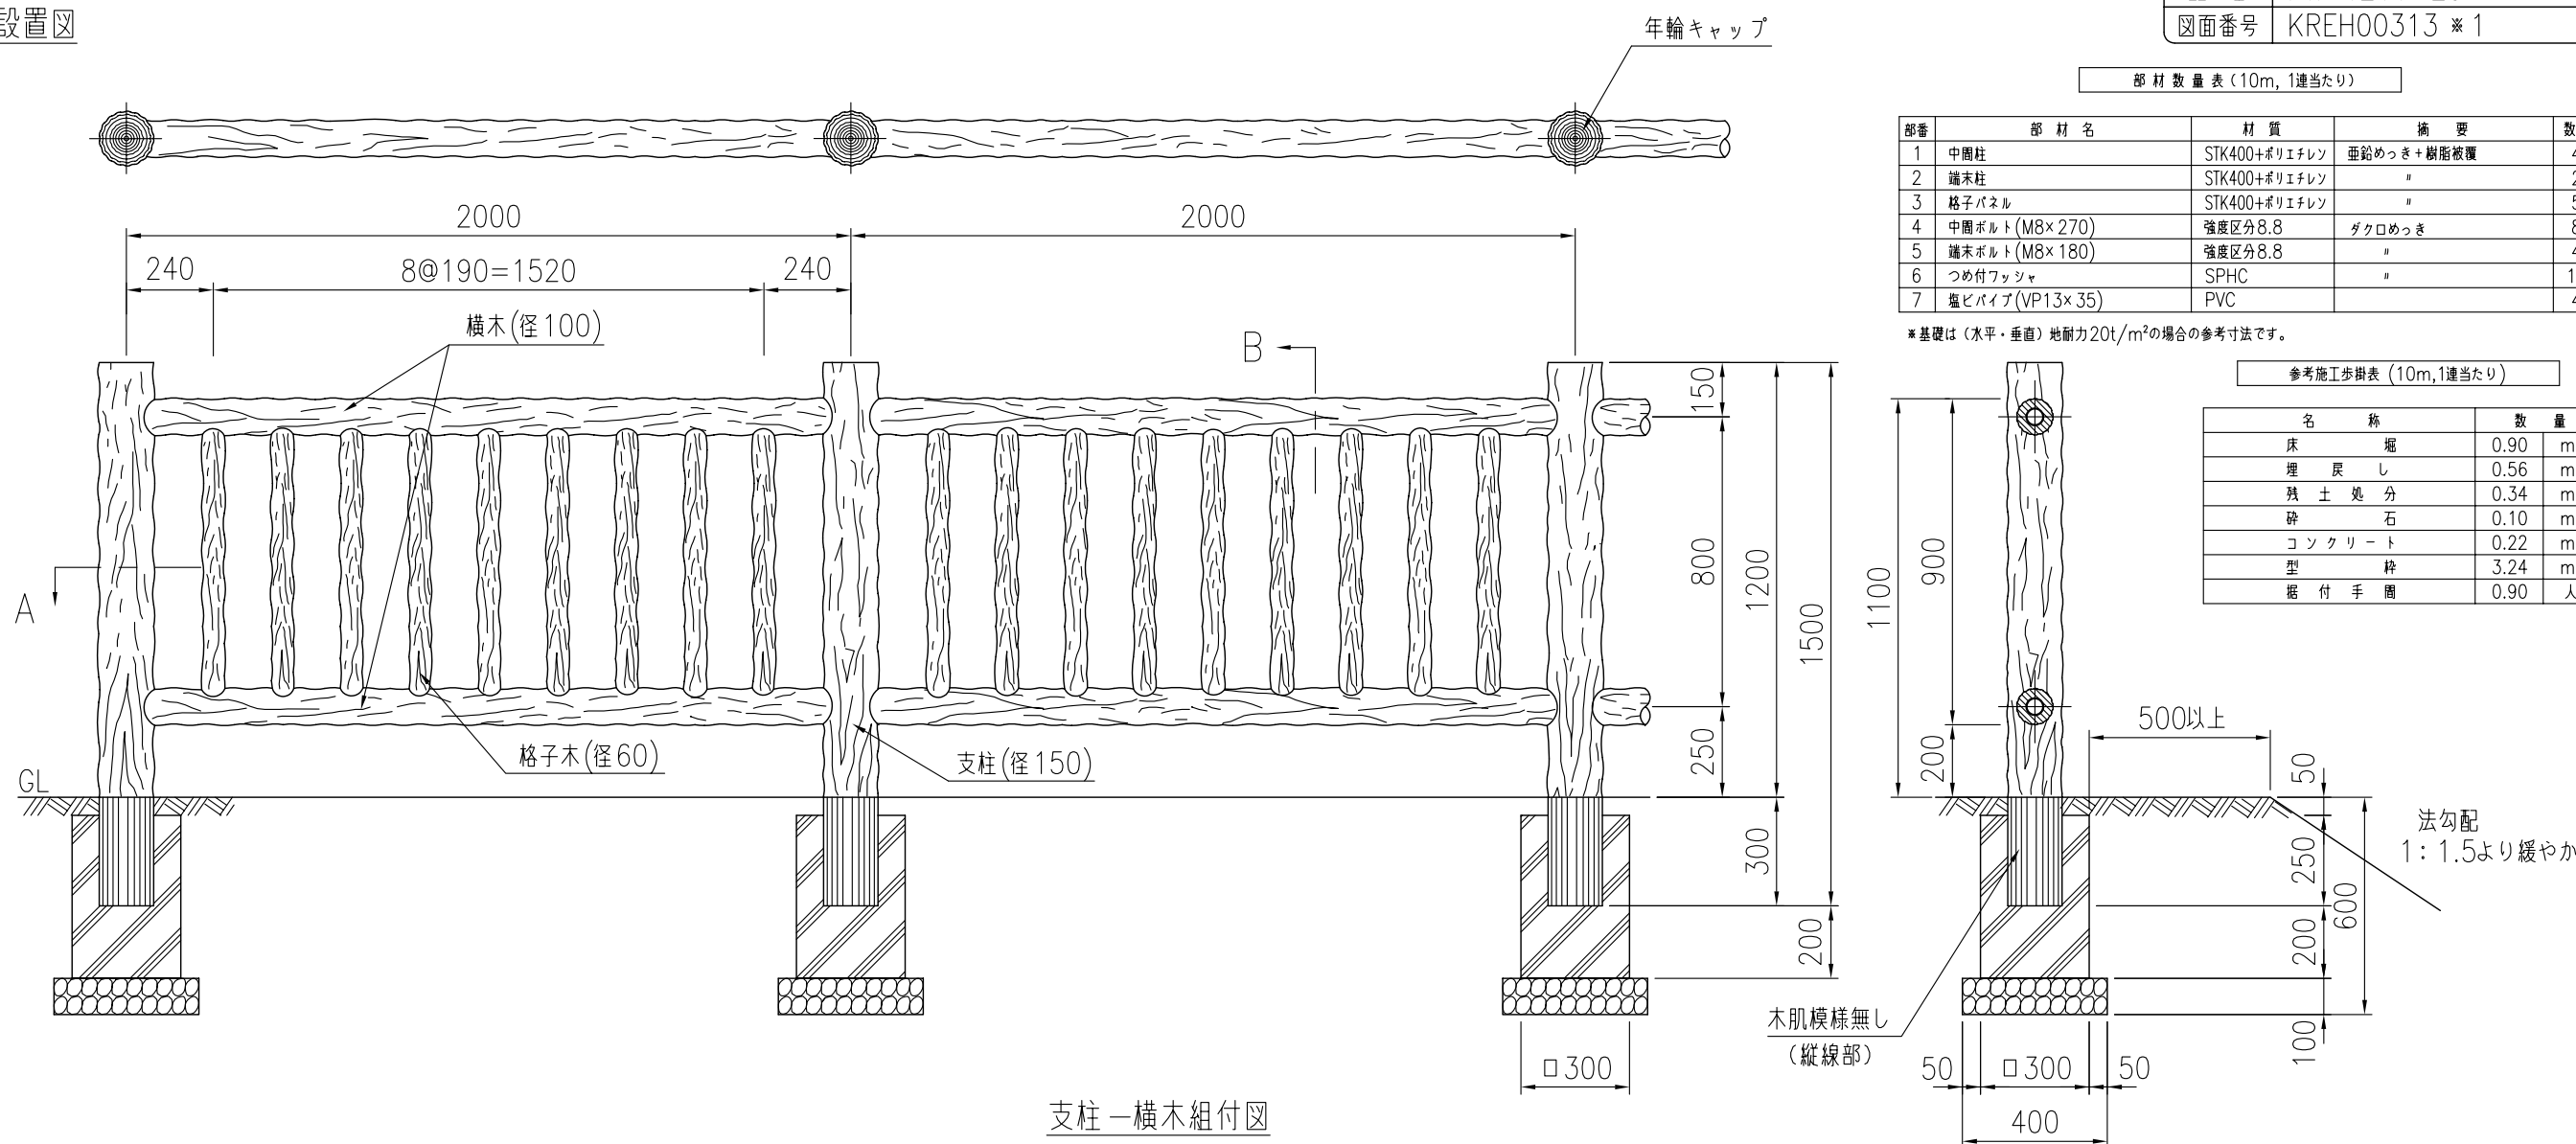

支柱一横木組付図



端末柱（終わり）

中間柱

端末柱（始まり）

A断面

B断面

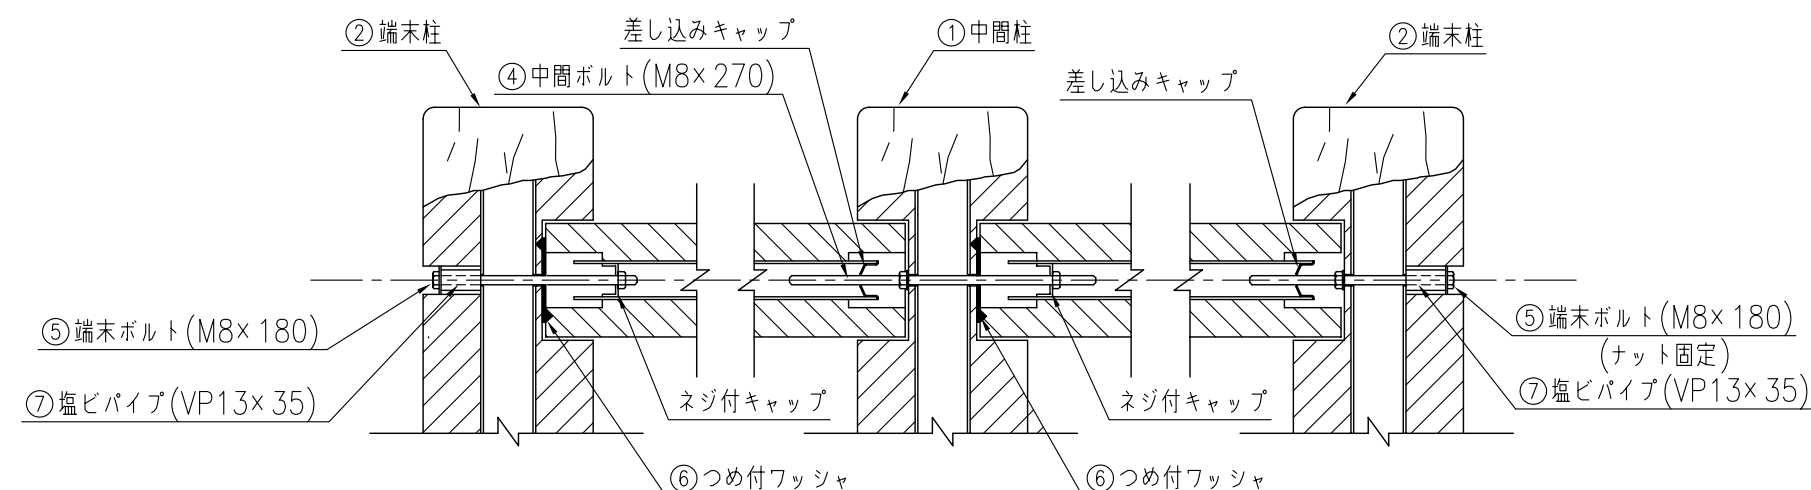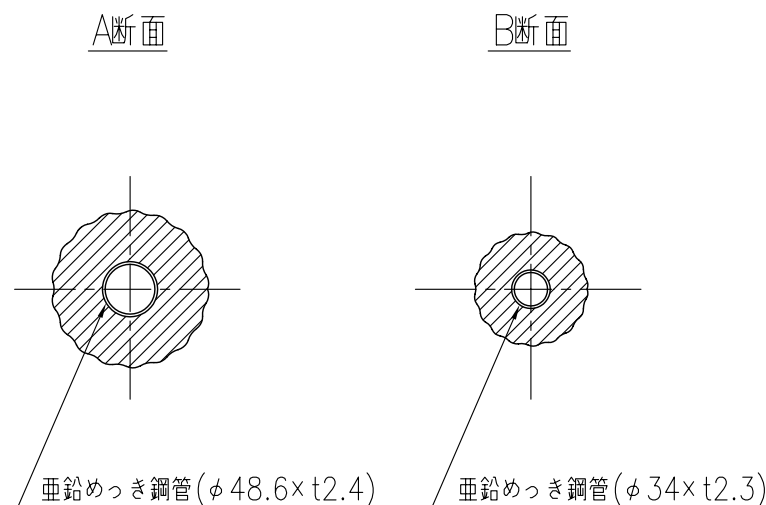

※横木径100、支柱径150、及び格子木径60は標準径です。