
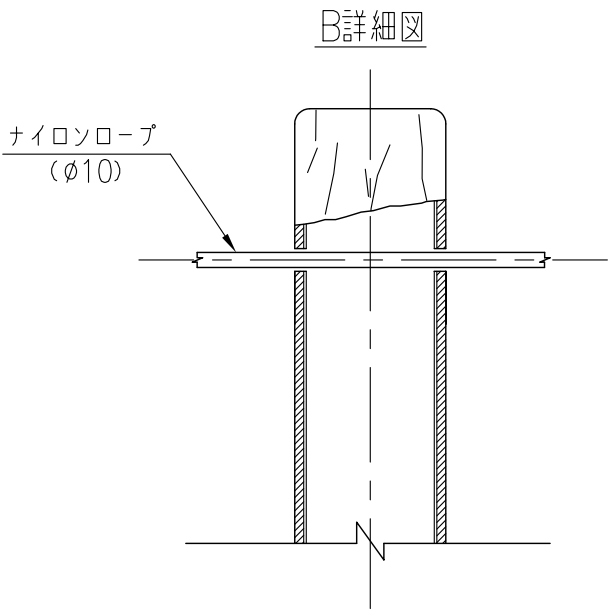
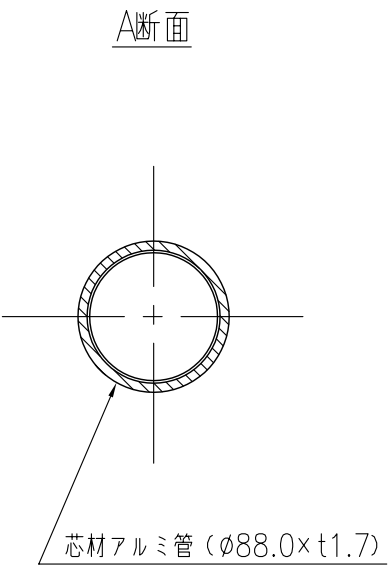
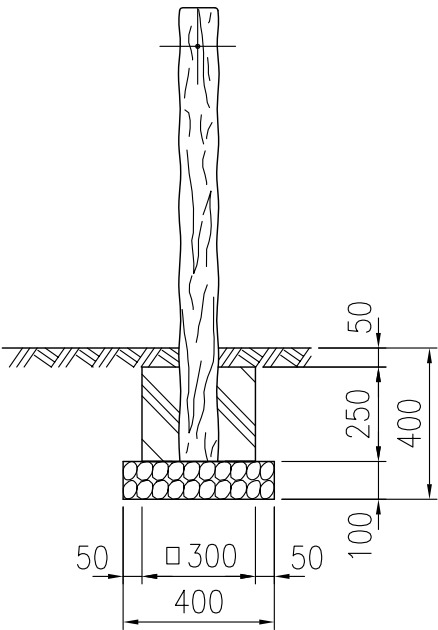


タイプ	テンダーウッド PGタイプロープ柵
品番	PG100-R-1
図面番号	KREH00084※4

部 材 数 量 表 (10.5m, 1連当たり)

部番	部 材 名	材 質	摘 要	数量
1	支柱	アルミ+再生ポリエチレン	アルミ+樹脂被覆	8
2	ナイロンロープφ10	ナイロン	茶色	

※支柱の外径は凸部の平均値です。

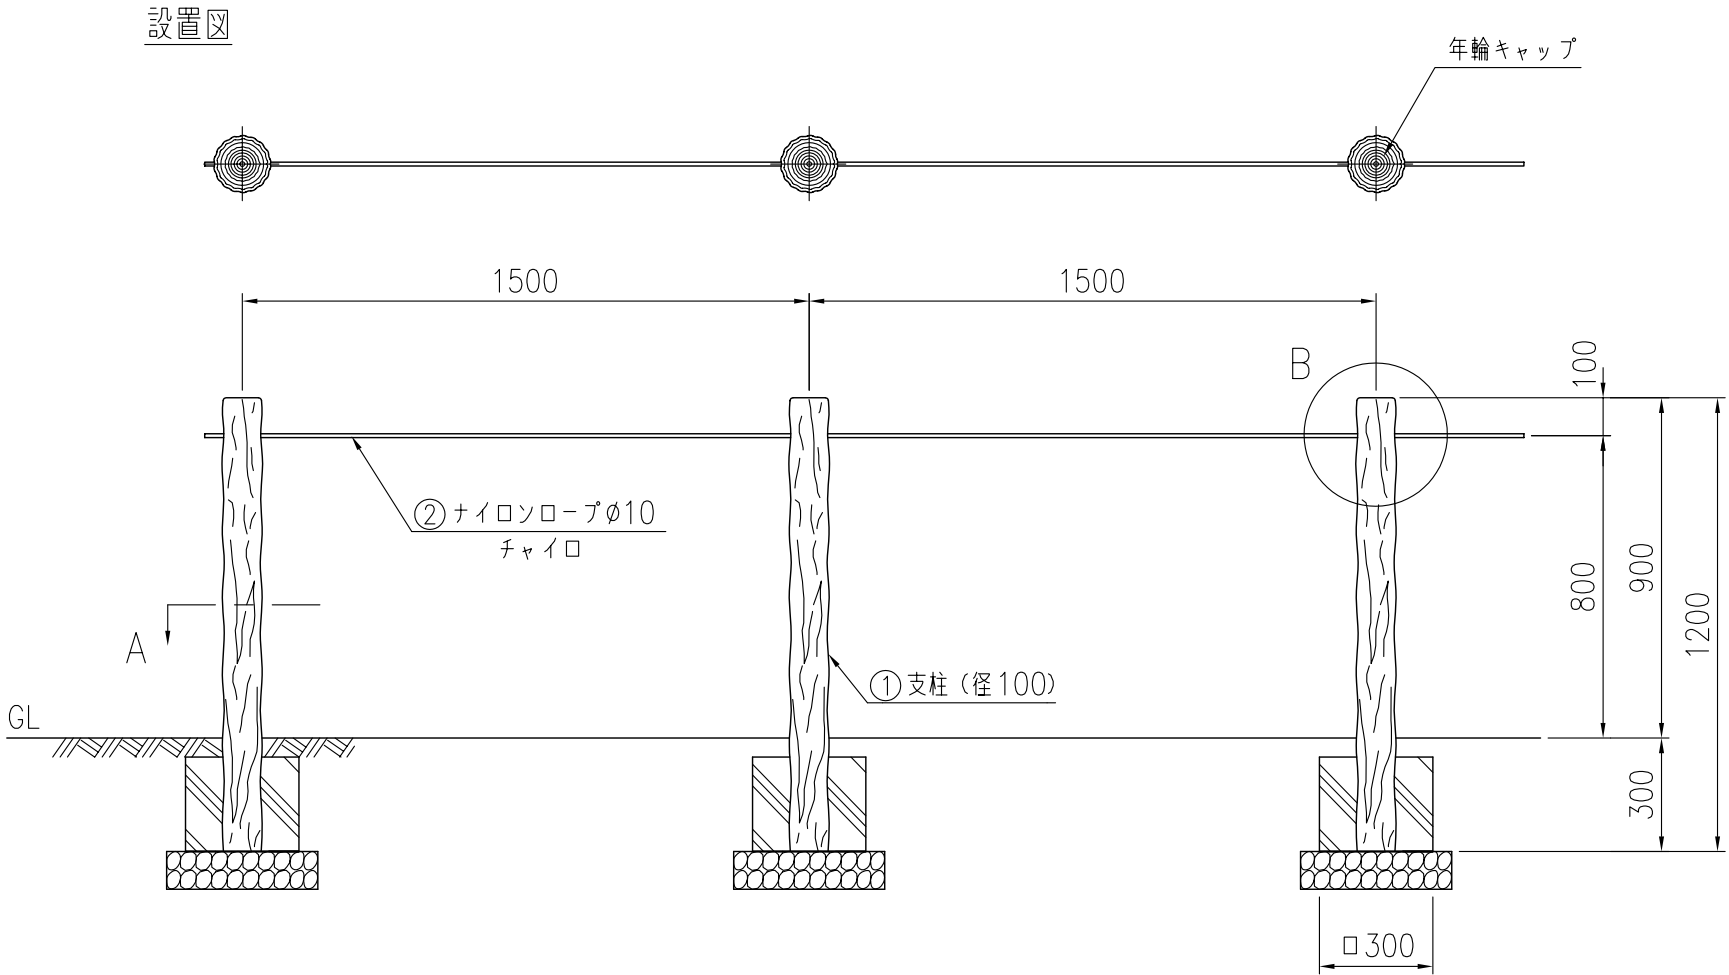

参考施工歩掛表 (10.5m, 1連当たり)

名 称	数	量
床 掘	0.80	m ³
埋 戻 し	0.48	m ³
残 土 処 分	0.32	m ³
砕 石	0.13	m ³
コ ン ク リ ー ト	0.16	m ³
型 枠	2.40	m ²
掘 付 手 間	0.12	人