



設置図 (1/50)

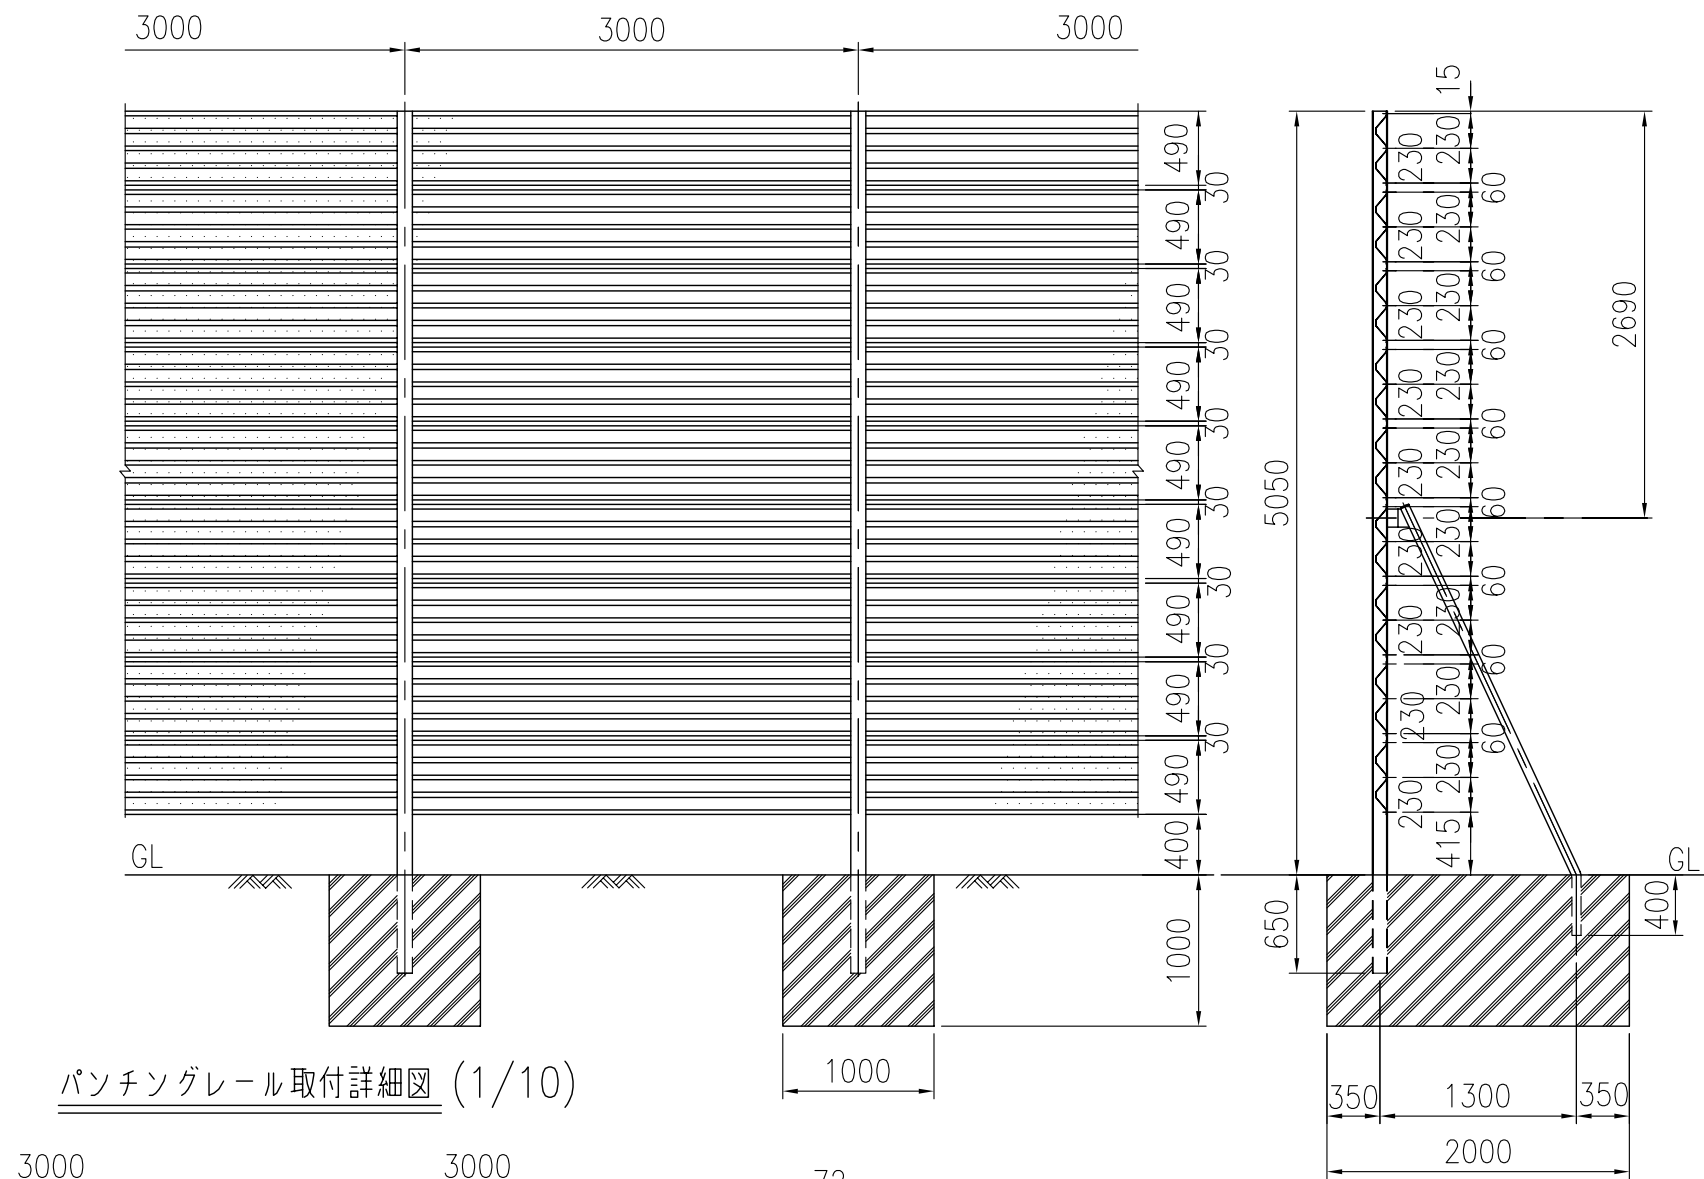


防風・防雪柵 <BP-50H>

パンチングレール (1/15)

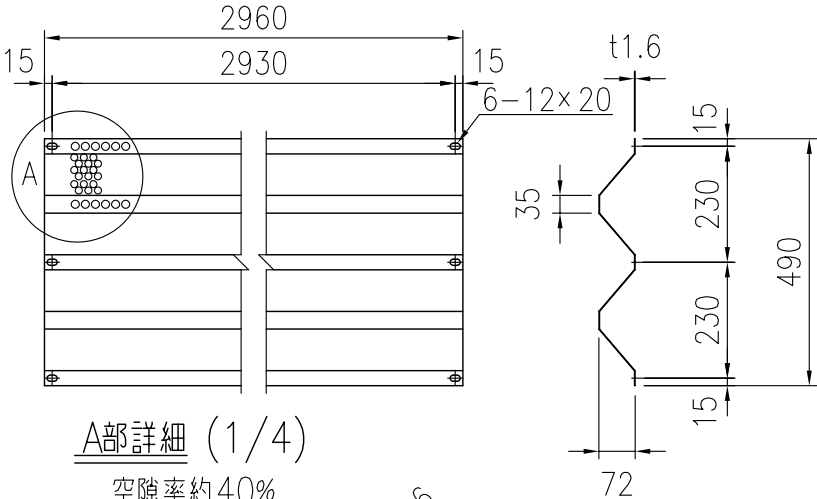


A部詳細 (1/4)


空隙率約40%

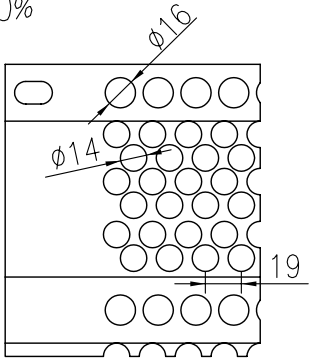


取付ボルト (1/3)

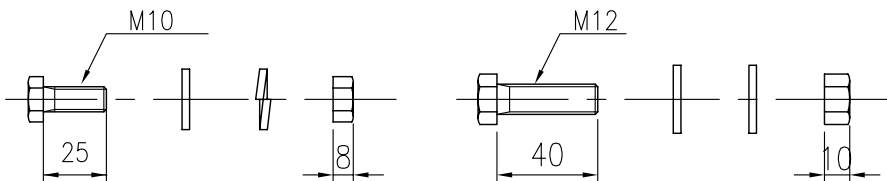


パンチングレール取付詳細図 (1/10)

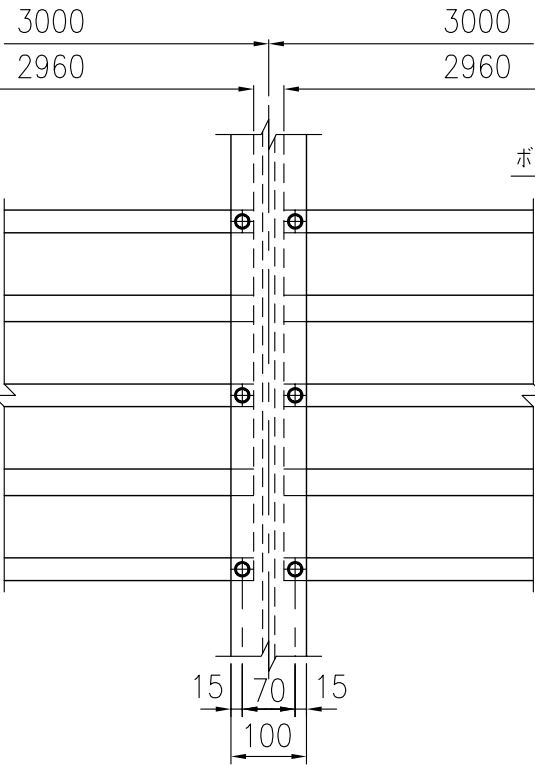

控柱取付詳細図 (1/10)

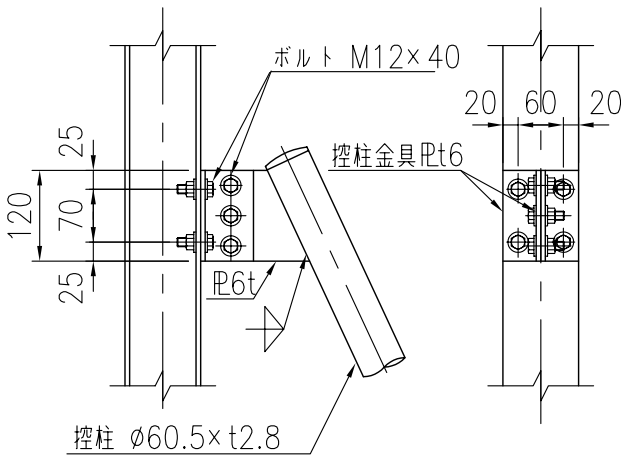

支柱 H100×100×6×8
ボルト M10×25

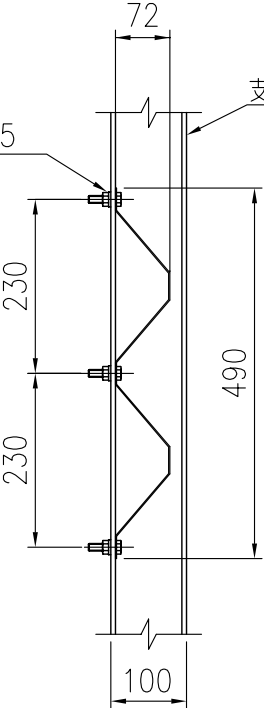

部材数量表 60m20スパン1連当たり

部 品 名	規 格	単 重	数 量	重 量	摘 要
支 柱	H100×100×6×8×5700	98.04kg	21本	2058.84kg	溶融亜鉛めっき
控 柱	φ60.5×t2.8×3150	13.13kg	21本	275.73kg	〃
パンチングレール	490×2960×72×t1.6	15.10kg	180枚	2718.00kg	〃
控 柱 金 具	P-120×170×t6	0.96kg	21ヶ	20.16kg	〃
取付ボルト	M10×25 B,N,W,SW	0.05kg	1080組	54.00kg	〃
〃	M12×40 B,N,W	0.08kg	147組	11.76kg	〃
参考重量合計 5138.49kg					

〔注記〕 部品は場合により多少変更することがあります。