



タイプ	テンダーウッド Eチークセンタータイプ柵
品 番	EC-208-20(C,W)-AS
図面番号	AREH00273


設置図 (1/20)

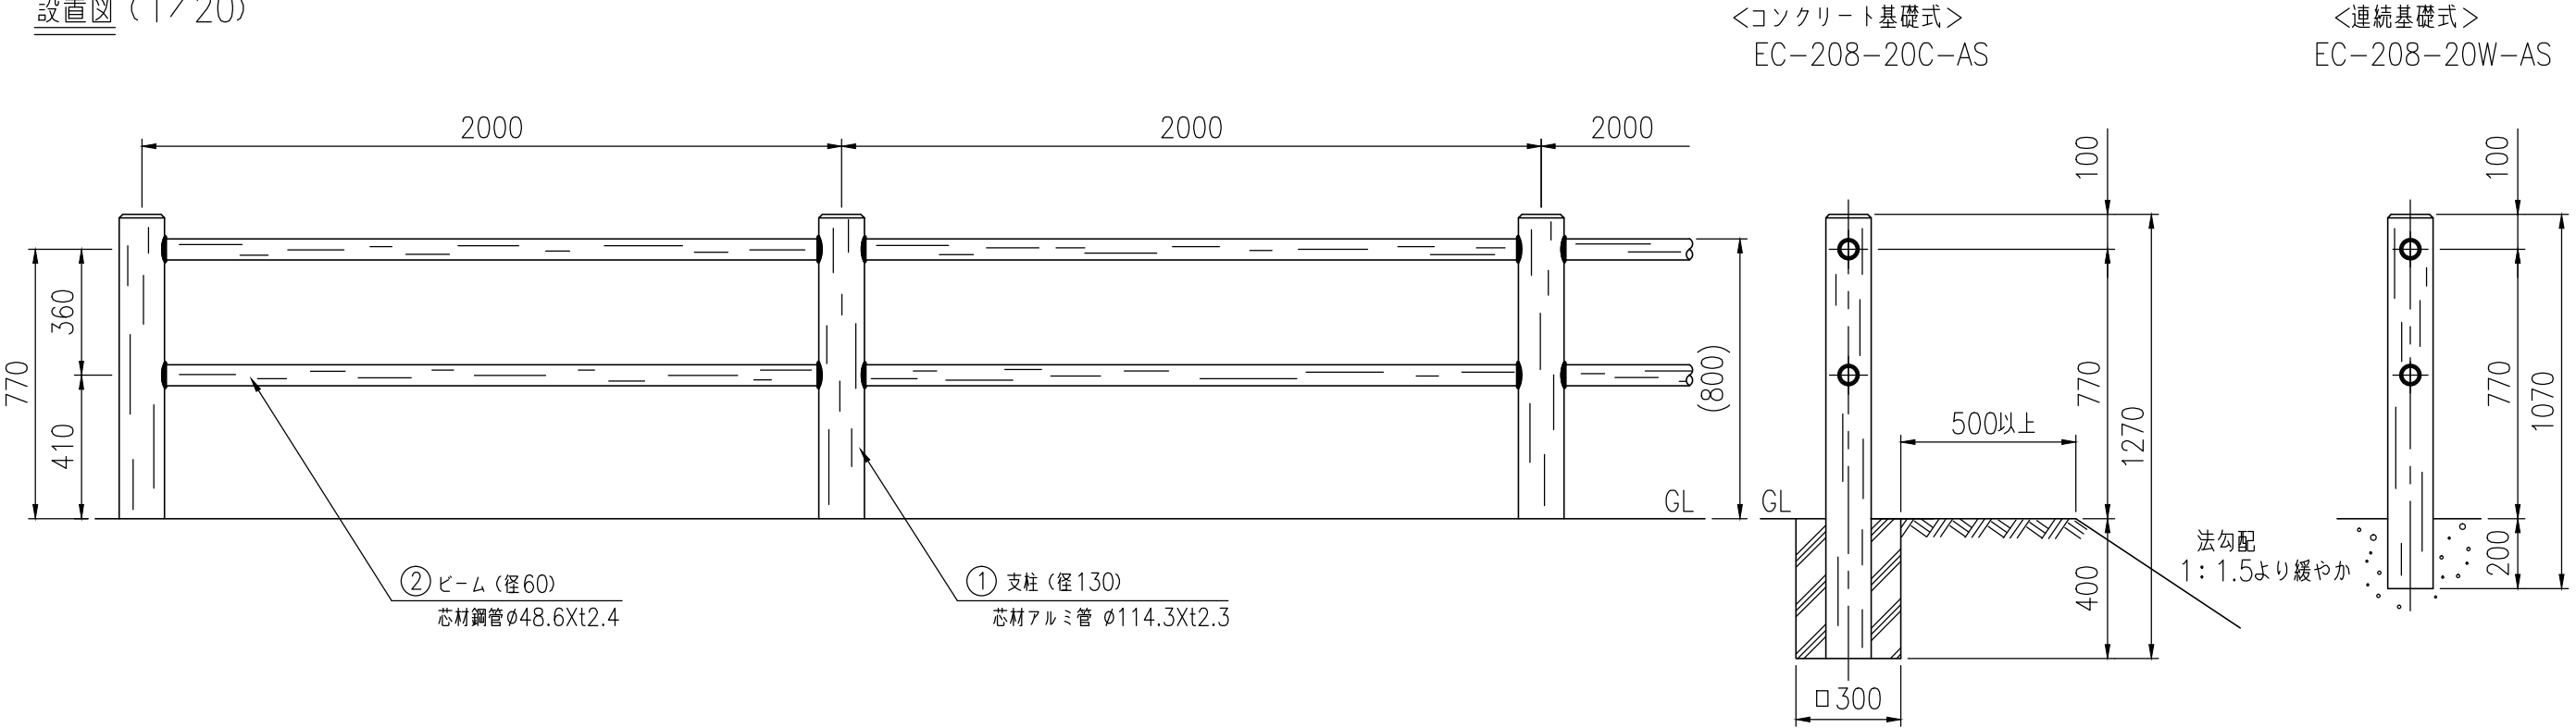

取付部詳細 (1/4)

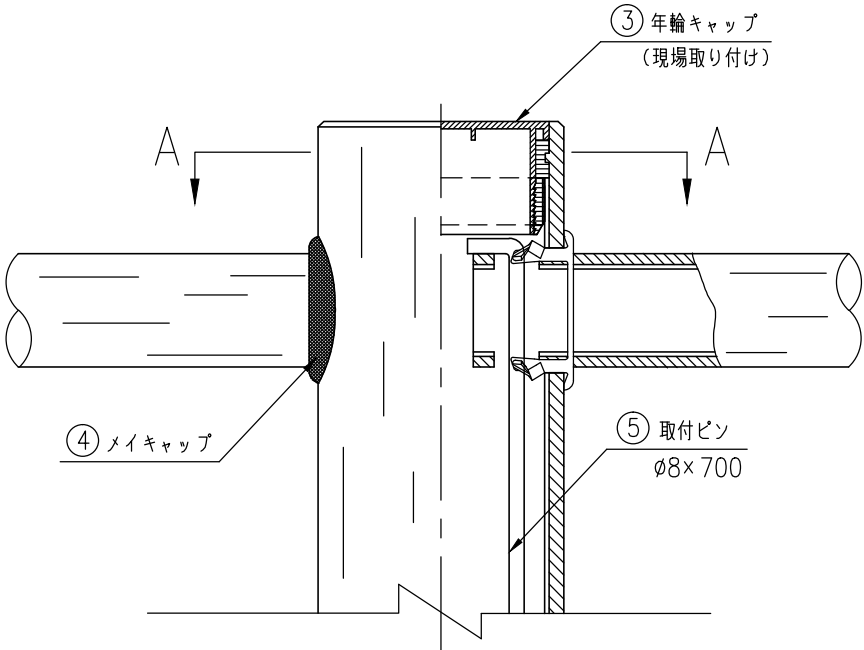

A-A断面 (1/4)

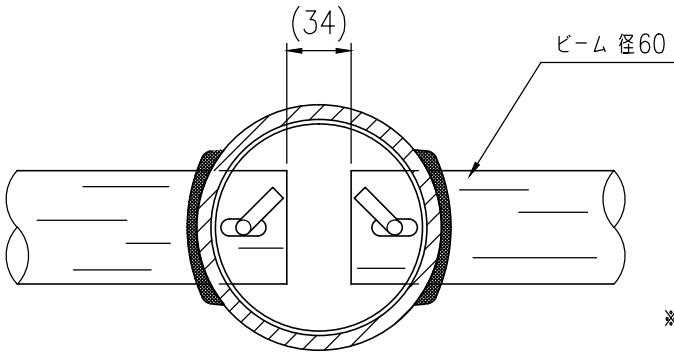

※ 注記：支柱及び横木の外径は標準値です。
：仕様は予告なく変更することがあります。
※ 基礎は（水平・垂直）地耐力200kN/m²の場合の参考寸法です。

部 材 数 量 表 (20m,1連当たり)				
部番	部 材 名	材 質	摘 要	数量
1	支柱	A6063S-T5+ポリエチレン	アルミ+樹脂被覆	11
2	ビーム	STK400+ポリエチレン	亜鉛めっき+樹脂被覆	20
3	年輪キャップ	ポリエチレン		11
4	メイキャップ	ポリカーボネート	コゲ茶	40
5	取付ピン	SS400	亜鉛めっき	20