




設置図 (1/25)

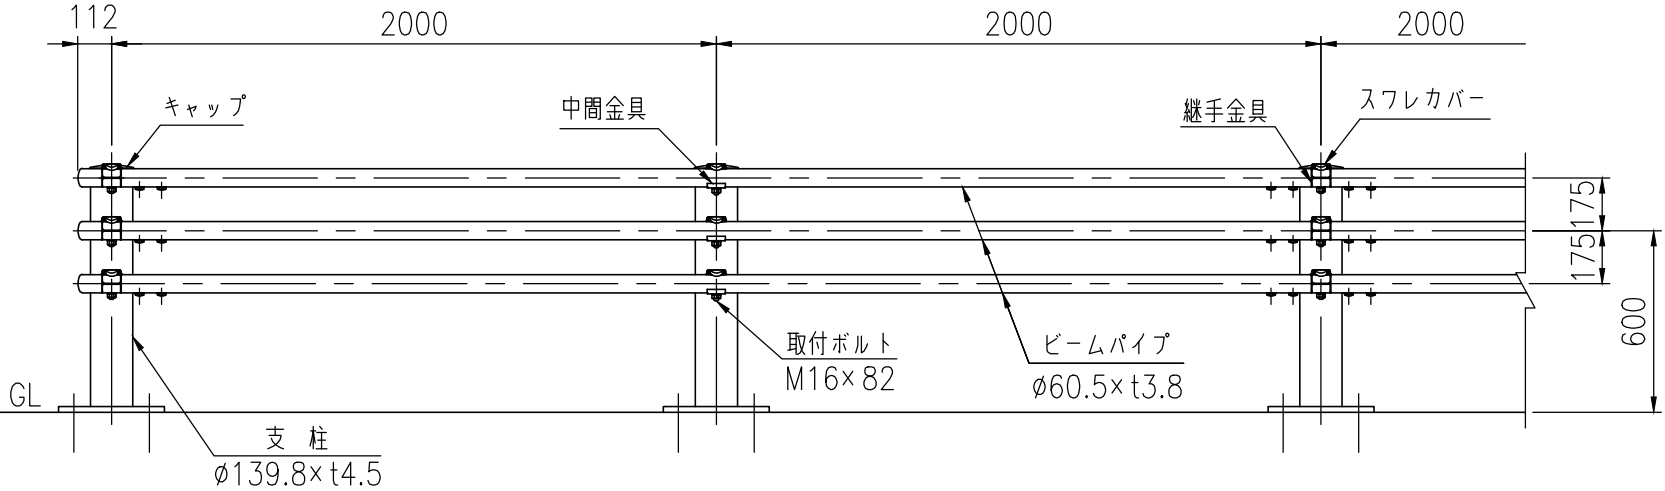


GpLS-Ap-2PL・GpLS-A-2PL
(歩車道境界用) (路側用)

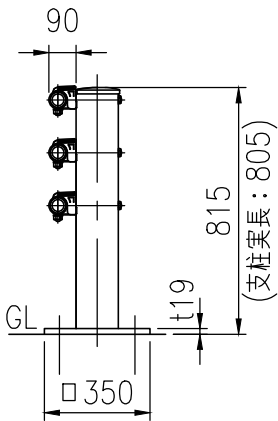


ベースプレート詳細図 (1/15)

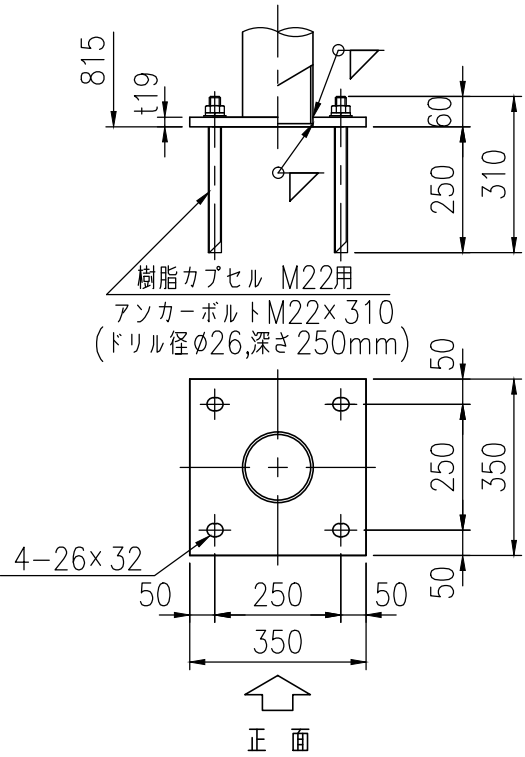


継手部詳細図 (1/5)

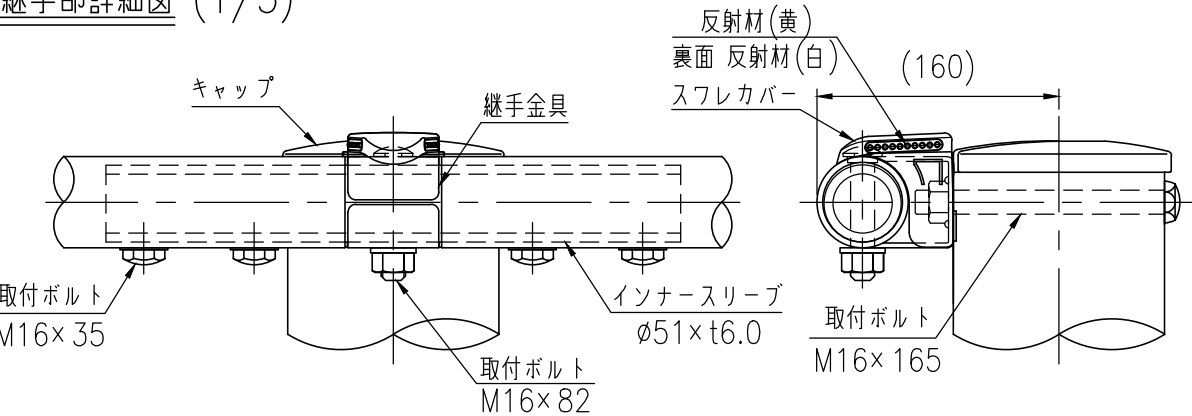

ビームパイプ詳細図 (1/10)

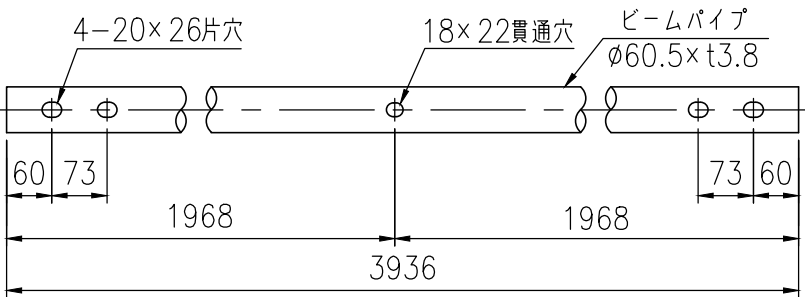

中間部詳細図 (1/5)

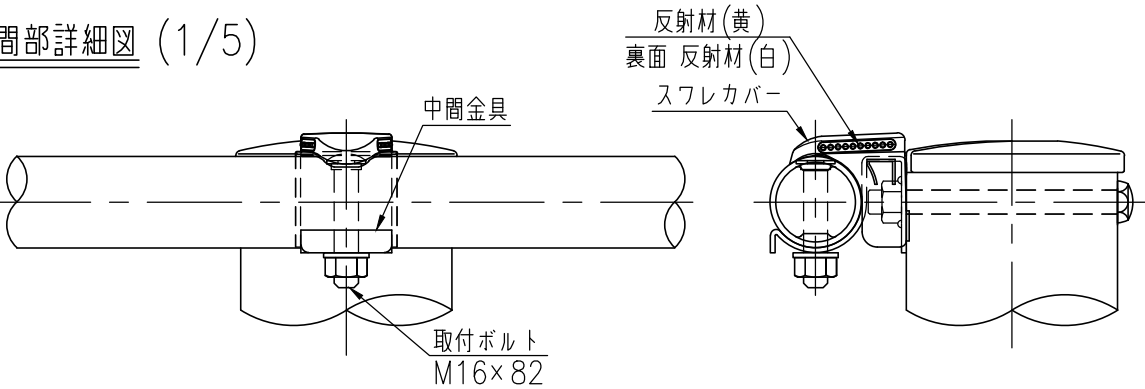

品名	材質	摘要
支柱	STK400相当	高耐食溶融めっき+静電粉体塗装
ビームパイプ	STK400	亜鉛めっき+静電粉体塗装
インナースリーブ	SGH400	亜鉛めっき+静電粉体塗装
継手金具	SGH400	亜鉛めっき+静電粉体塗装
中間金具	SGH400	亜鉛めっき+静電粉体塗装
取付ボルト	4.6相当	溶融亜鉛めっき M16×165
取付ボルト	6.8相当	溶融亜鉛めっき M16×82
取付ボルト	6.8相当	溶融亜鉛めっき M16×35
キャップ	PC	ポリカーボネート樹脂
スフレカバー(反射材付)	PC	ポリカーボネート樹脂 ガラスビーズ 白・黄
樹脂カプセル		M22用
アンカーボルト	4.6相当	溶融亜鉛めっき M22×310

〔注記〕ベースプレートの下地処理は、溶融亜鉛めっきとします。
部品は場合により多少変更することがあります。