




設置図 (1/25)

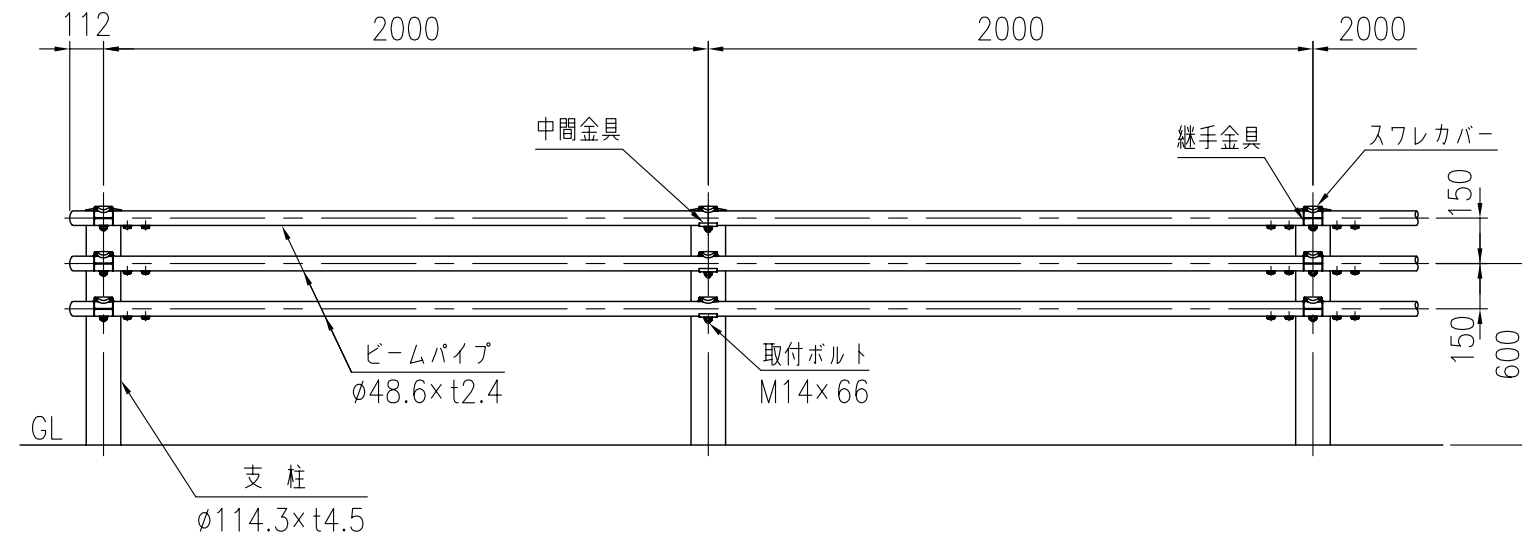


GpLS-Cp-2B・GpLS-C-2B
(歩車道境界用) (路側用)

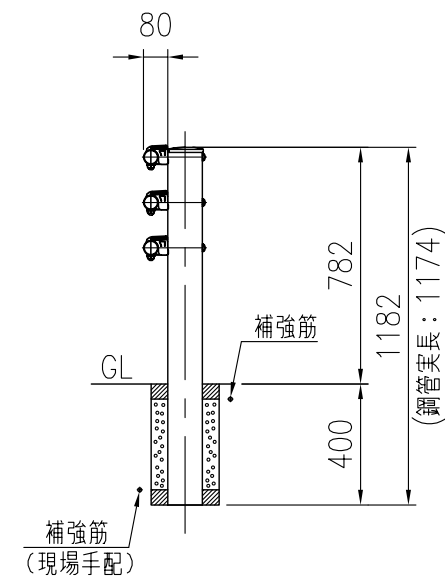


GpLS-C-2B-2
(路側用)

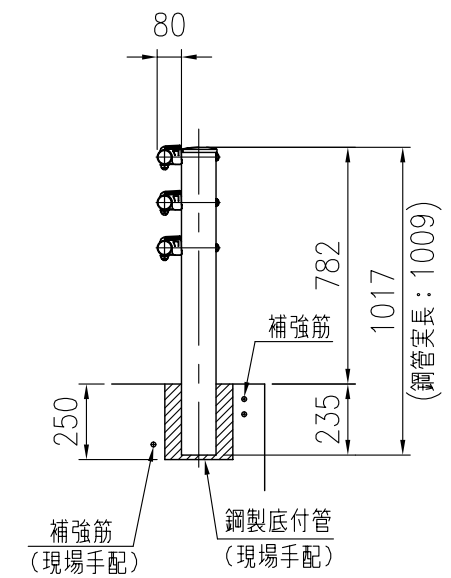


継手部詳細図 (1/5)

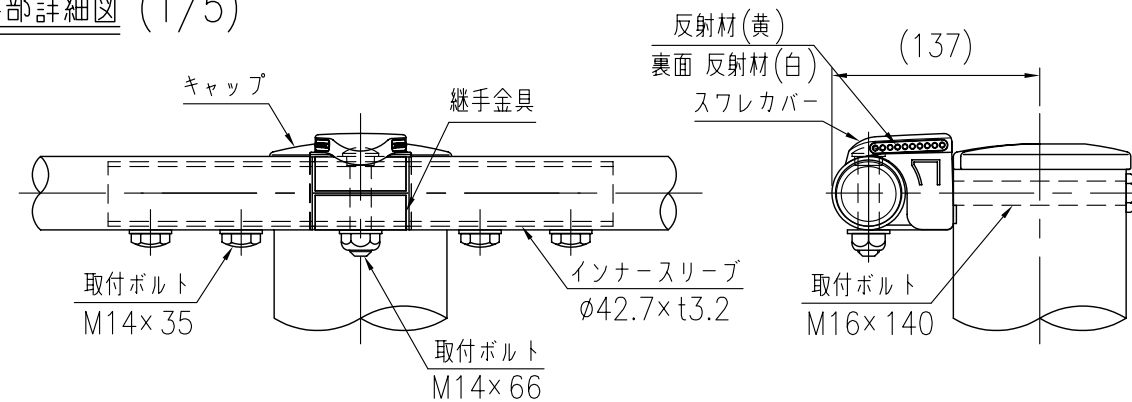

ビームパイプ詳細図 (1/10)

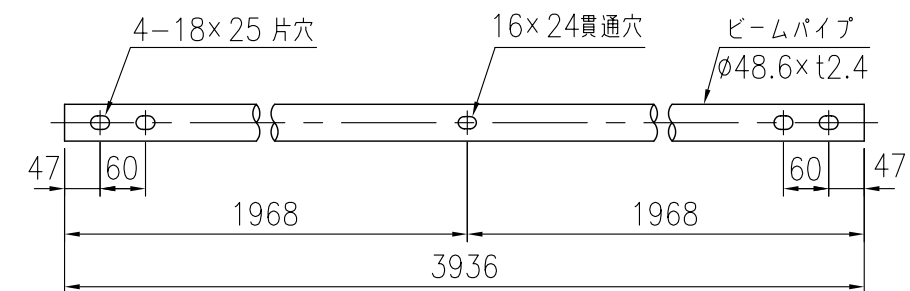

中間部詳細図 (1/5)

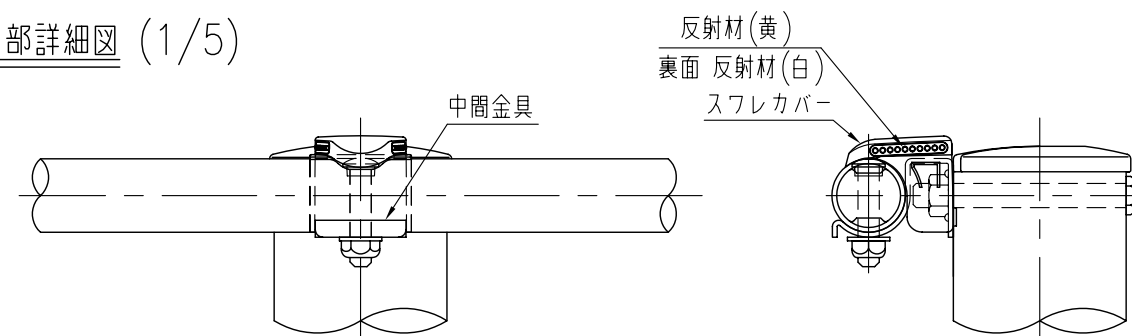

品 名	材 質	摘 要
支 柱	STK400相当	高耐食溶融めっき＋静電粉体塗装
ビームパイプ	STK400	亜鉛めっき＋静電粉体塗装
インナースリーブ	STK400	亜鉛めっき＋静電粉体塗装
継手金具	SGH400	亜鉛めっき＋静電粉体塗装
中間金具	SGH400	亜鉛めっき＋静電粉体塗装
取付ボルト	4.6相当	溶融亜鉛めっき M16×140
取付ボルト	6.8相当	溶融亜鉛めっき M14×66
取付ボルト	10.9相当	溶融亜鉛めっき M14×35
キャップ	PC	ポリカーボネート樹脂
スフレカバ（反射材付）	PC	ポリカーボネート樹脂 ガラスビーズ 白・黄

〈注記〉部品は場合により多少変更することがあります。