




設置図 (1/20)

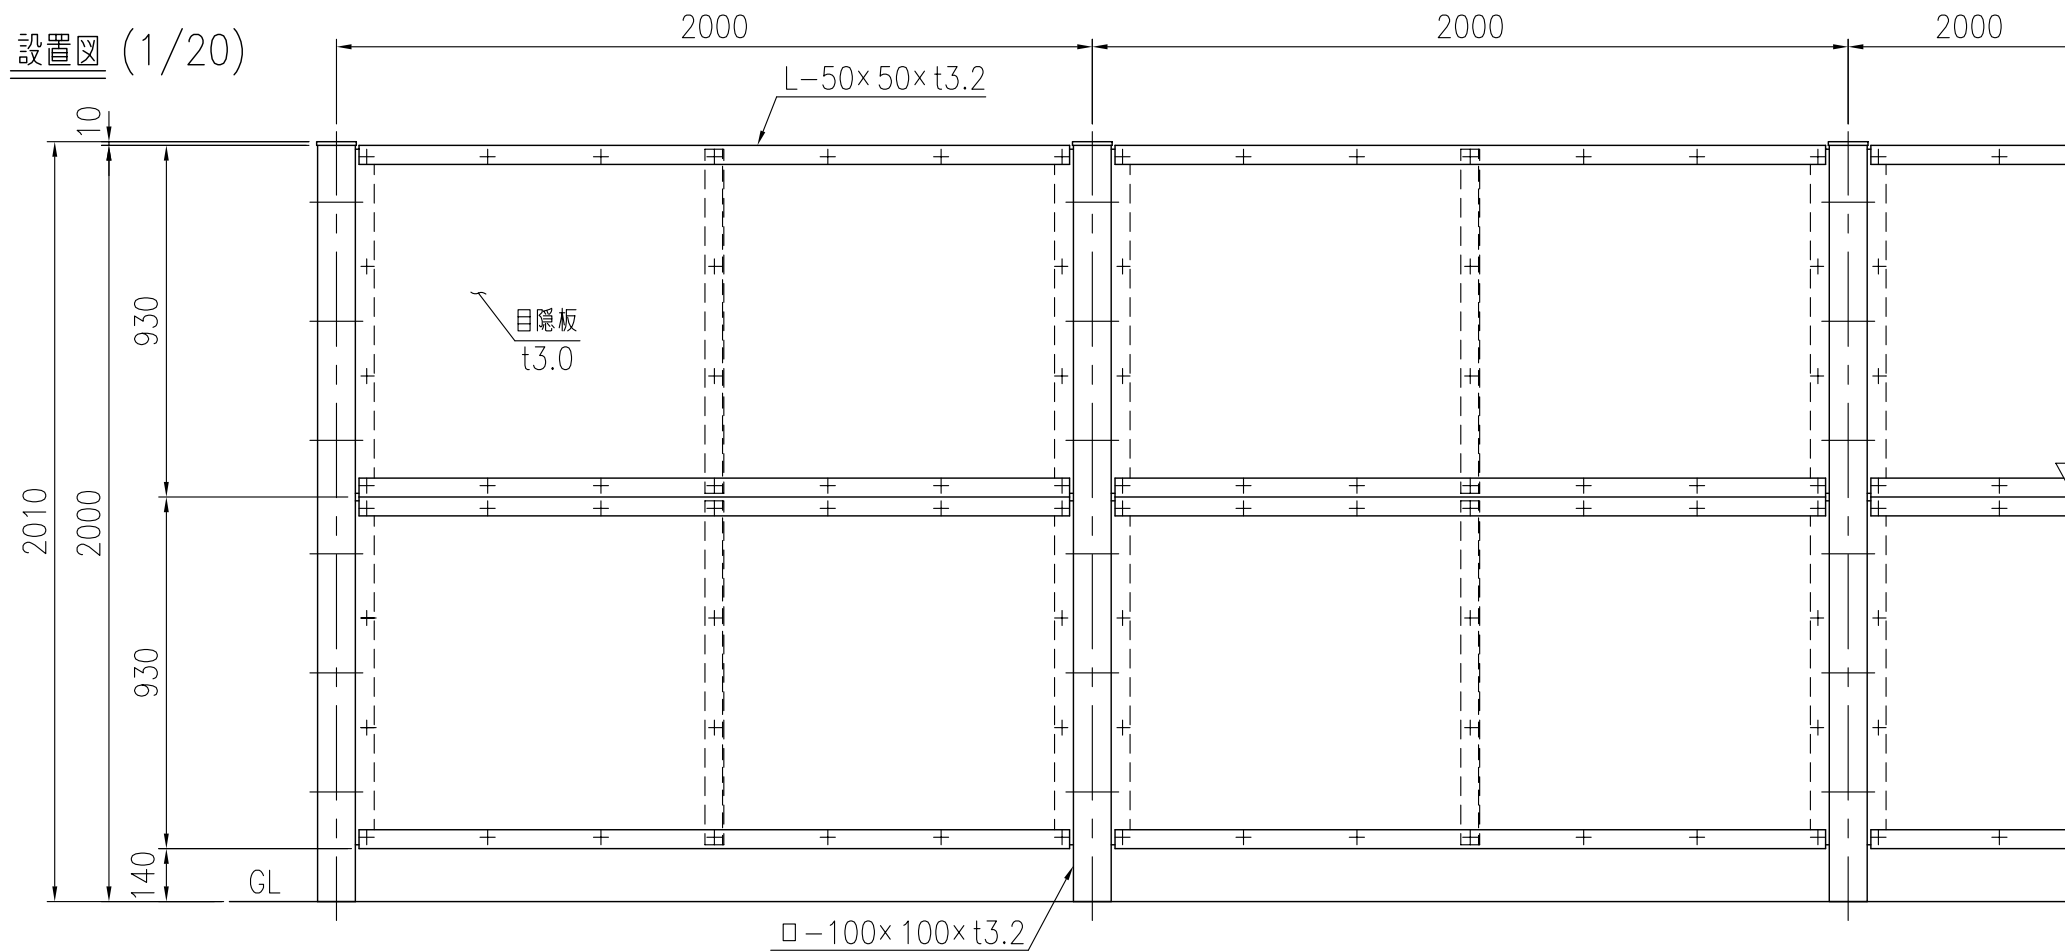


MP-20R.W

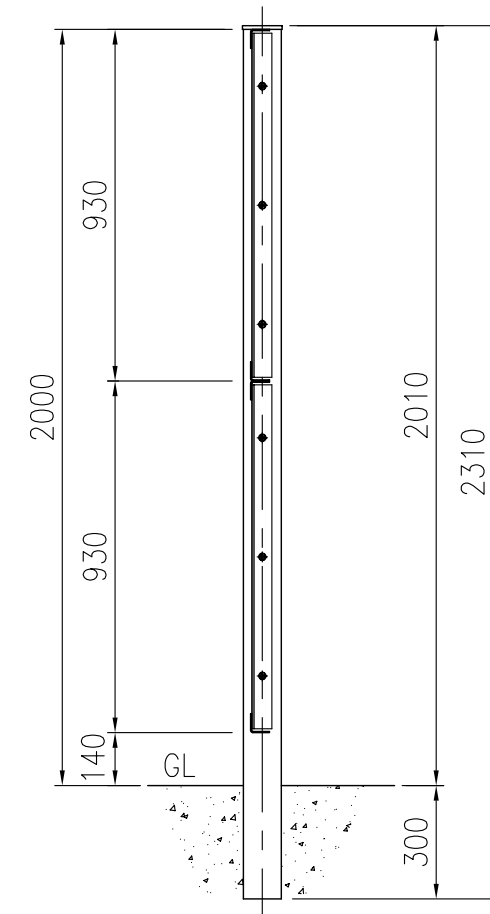

裏面図 (1/10)

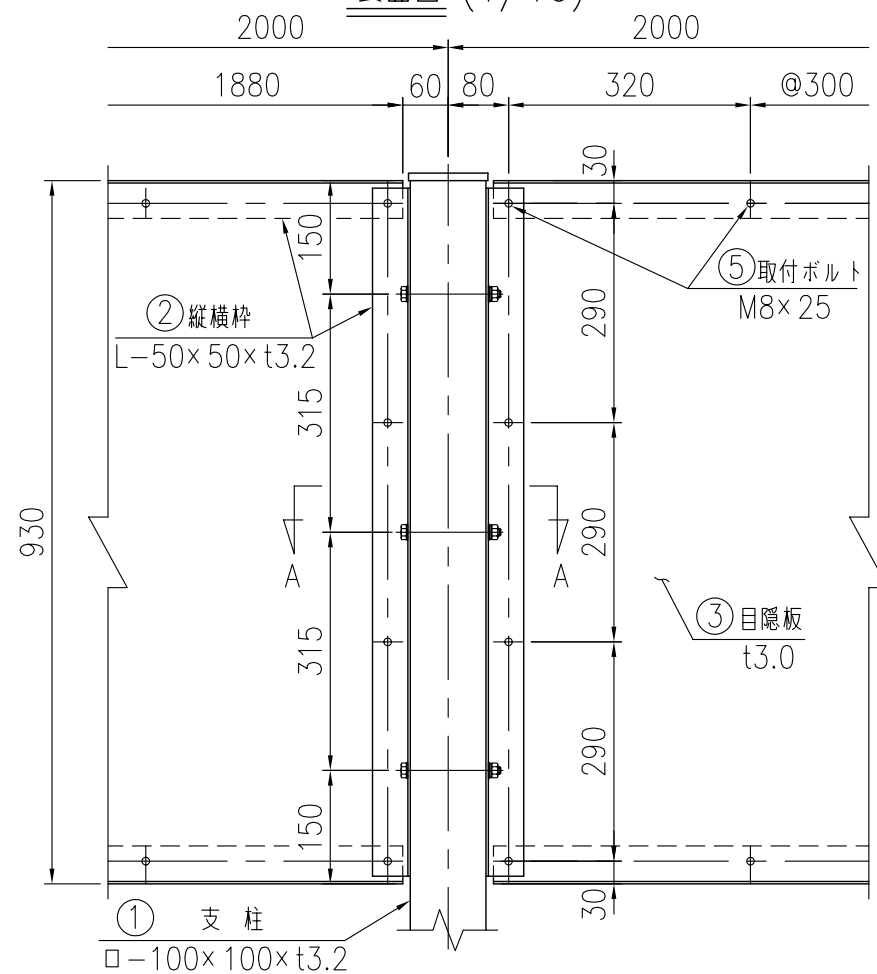

A-A 断面詳細図 (1/3)

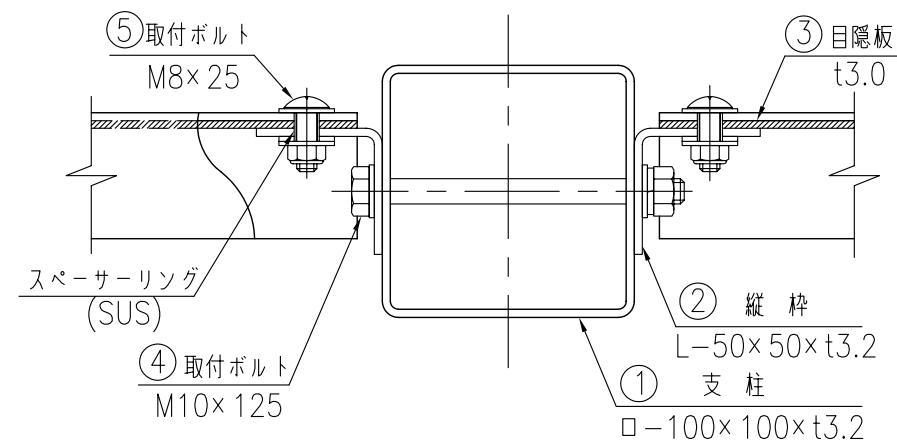

部番	品 名	材 質	摘 要
1	支 柱	STKR400	亜鉛めっき+静電粉体塗装
2	縦横枠	SGH400	亜鉛めっき+静電粉体塗装
3	目隠板	ポリカーボネート	t3.0
4	取付ボルト	4.6相当	溶融亜鉛めっき M10×125
5	取付ボルト	SUS	M8×25 (U-ナット)

※茶色系塗装の場合⑤M8x25はテンパー処理とする