
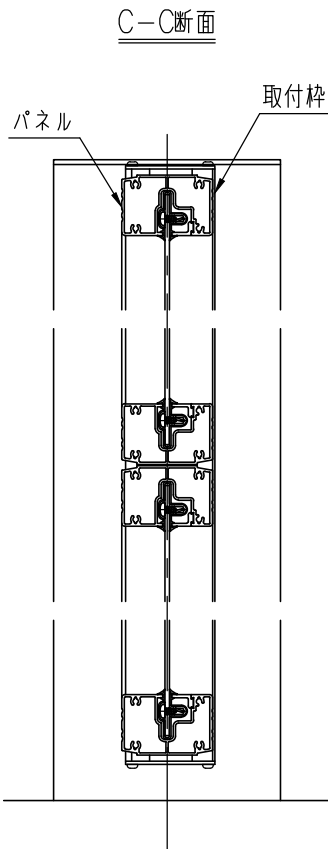
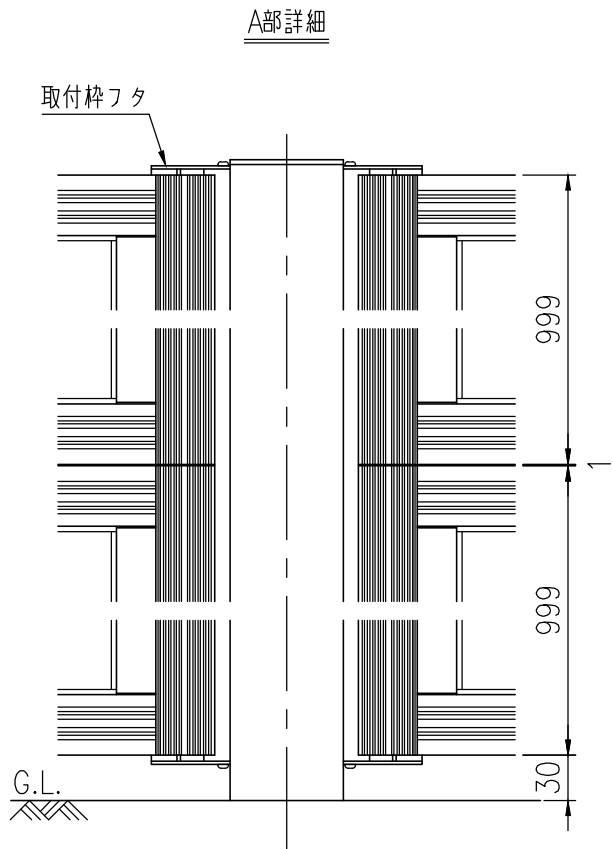
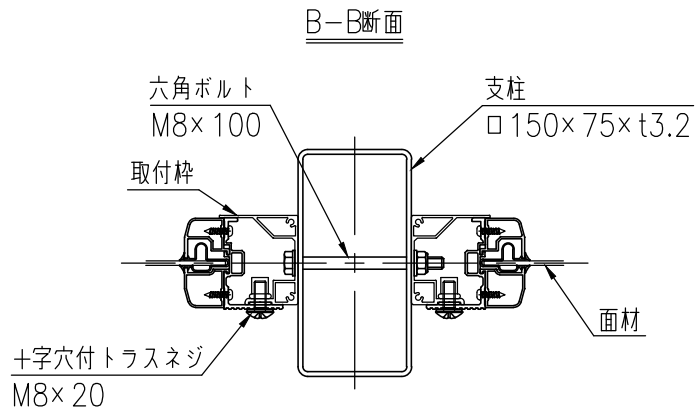
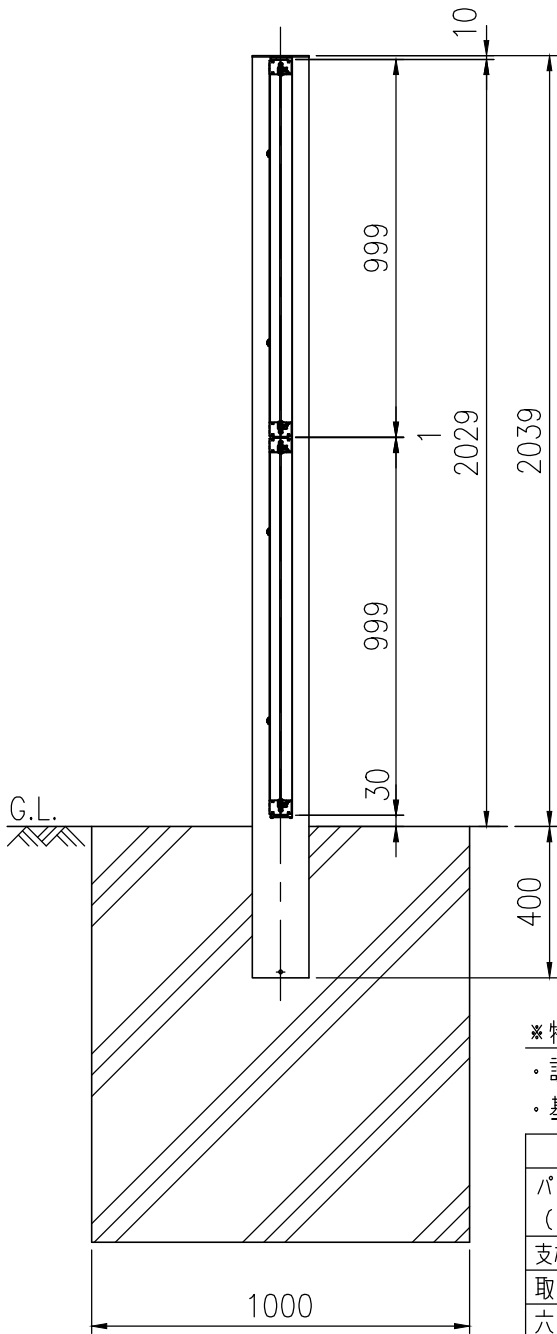
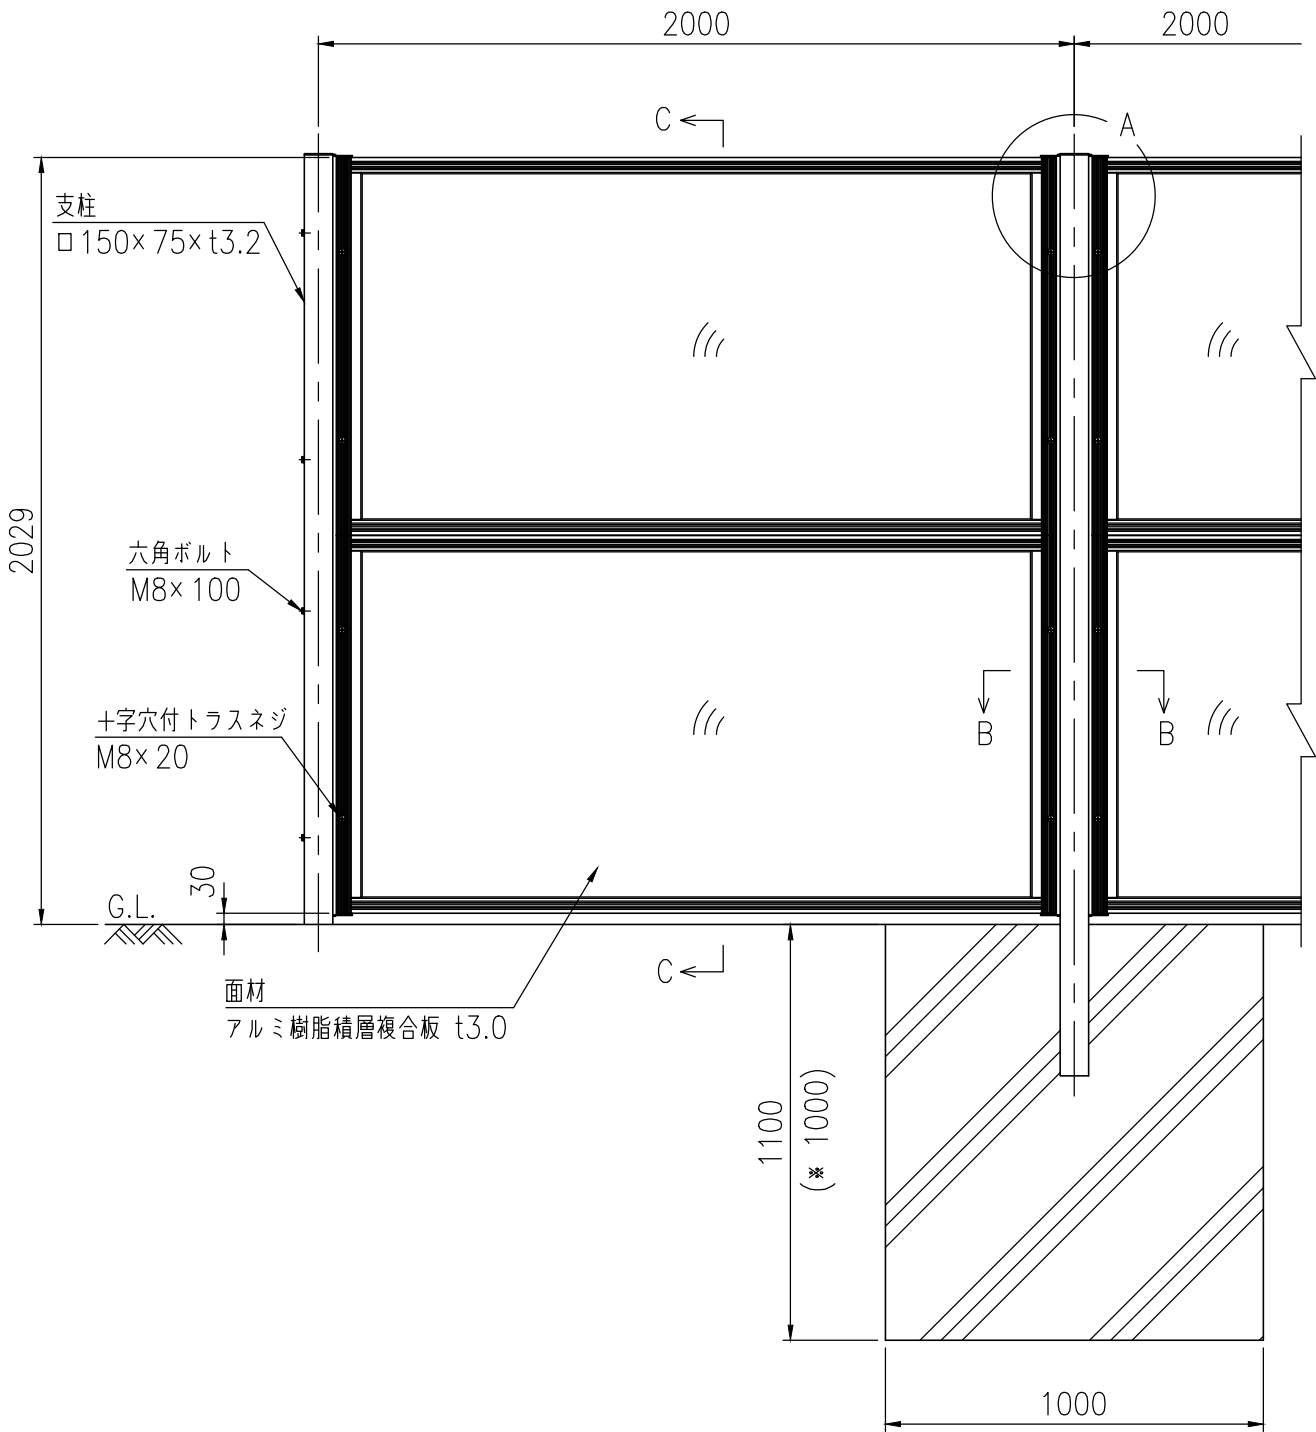


タイプ	めかくし柵
品 番	VS20-20HA
図面番号	KWMH00009

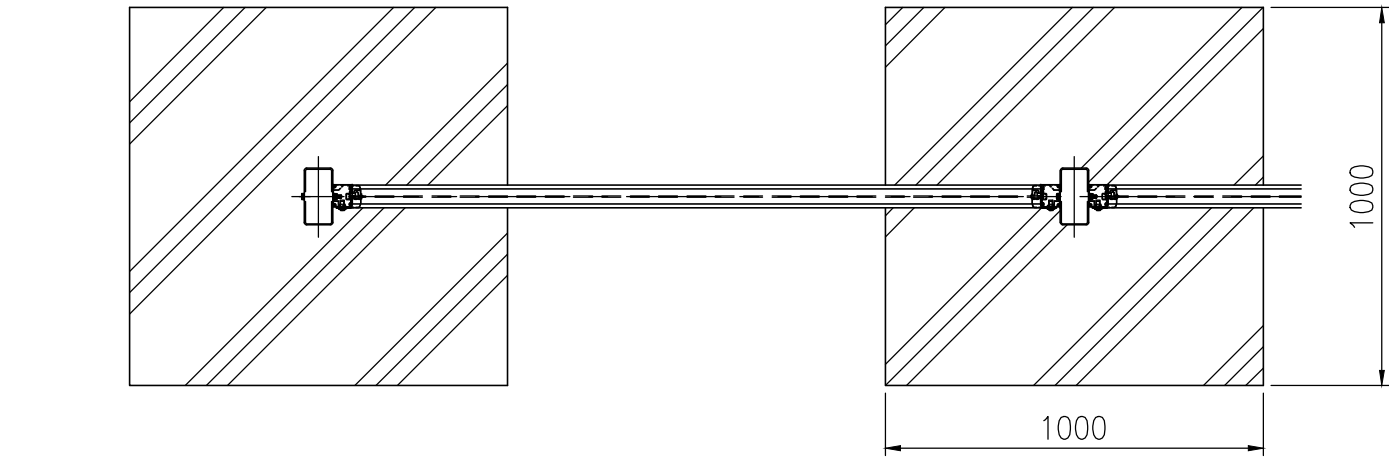

- ※特記事項
- ・設計荷重 2.0 kN/m²
 - ・基礎の括弧寸法は 設計荷重 1.5 kN/m² の場合

部 材 名	寸 法	材 質	摘 要
パネル (目隠しタイプ)	t60×999×1905	面材：アルミ樹脂積層複合板 t3 枠材：A6005CS	陽極酸化複合被膜
支柱	□150×75×t3.2	STKR400	亜鉛めっき＋静電粉体塗装
取付枠	L=2011	A6005CS	陽極酸化複合被膜
六角ボルト	M8×100	4.6相当	熔融亜鉛めっき
トラス小ネジ	M8×20		SUS

(製品仕様は、改良のため予告なく変更する場合があります。ご了承ください。)