




設置図 S=1/15
(車道側)

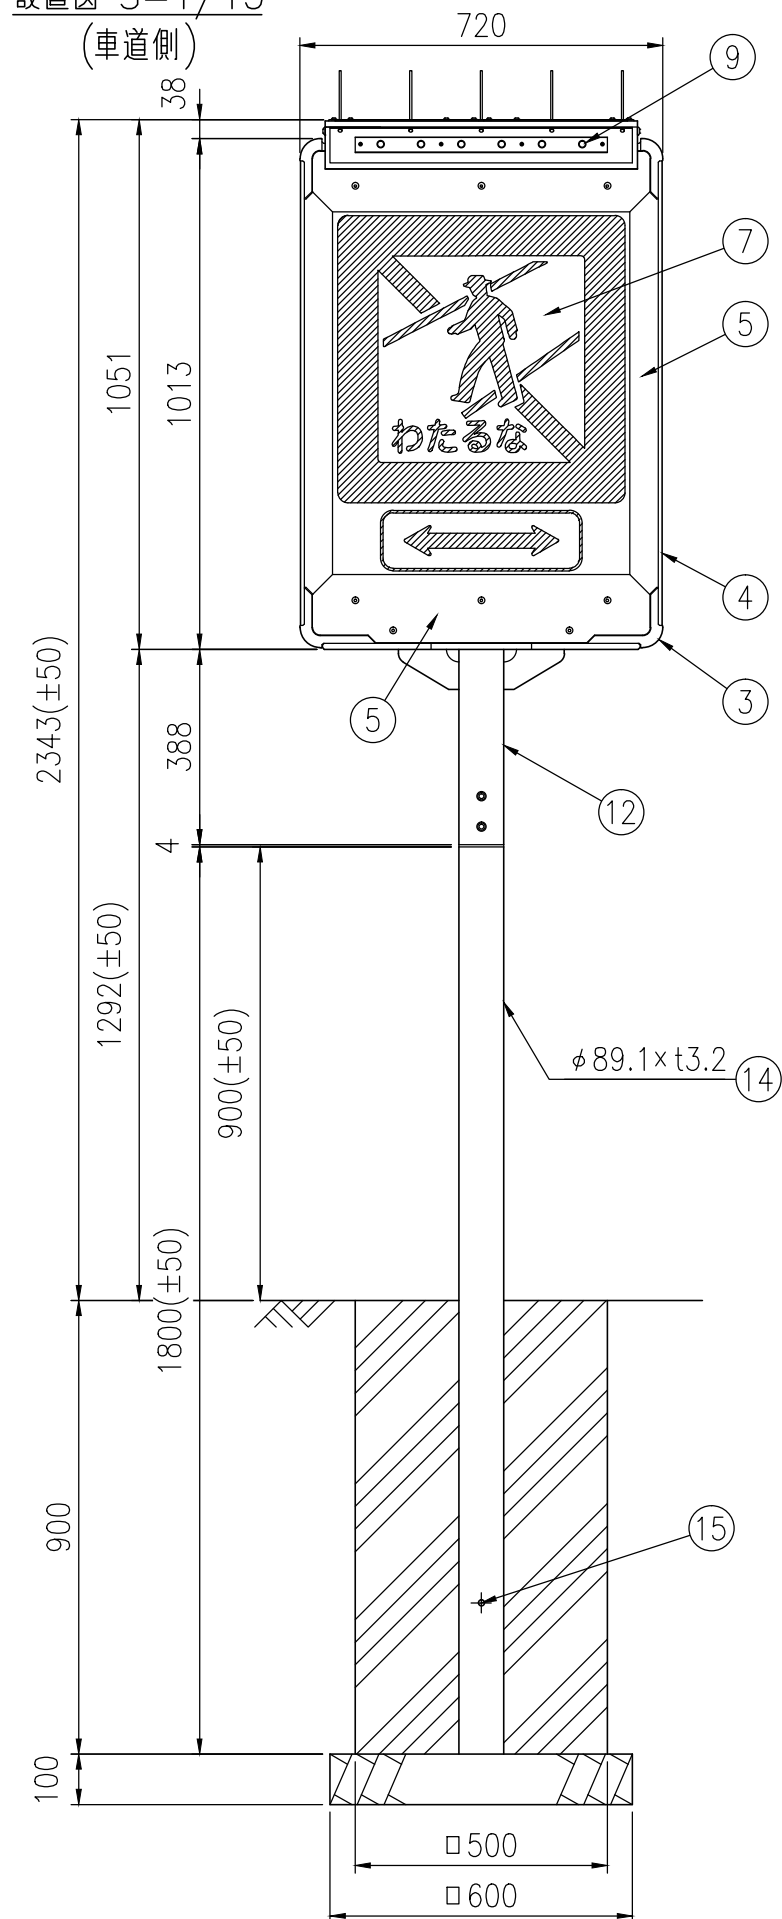


側面図

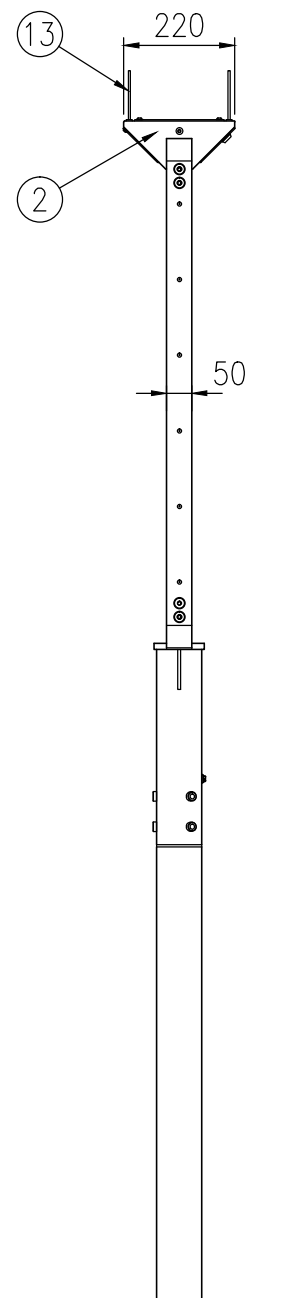

平面图

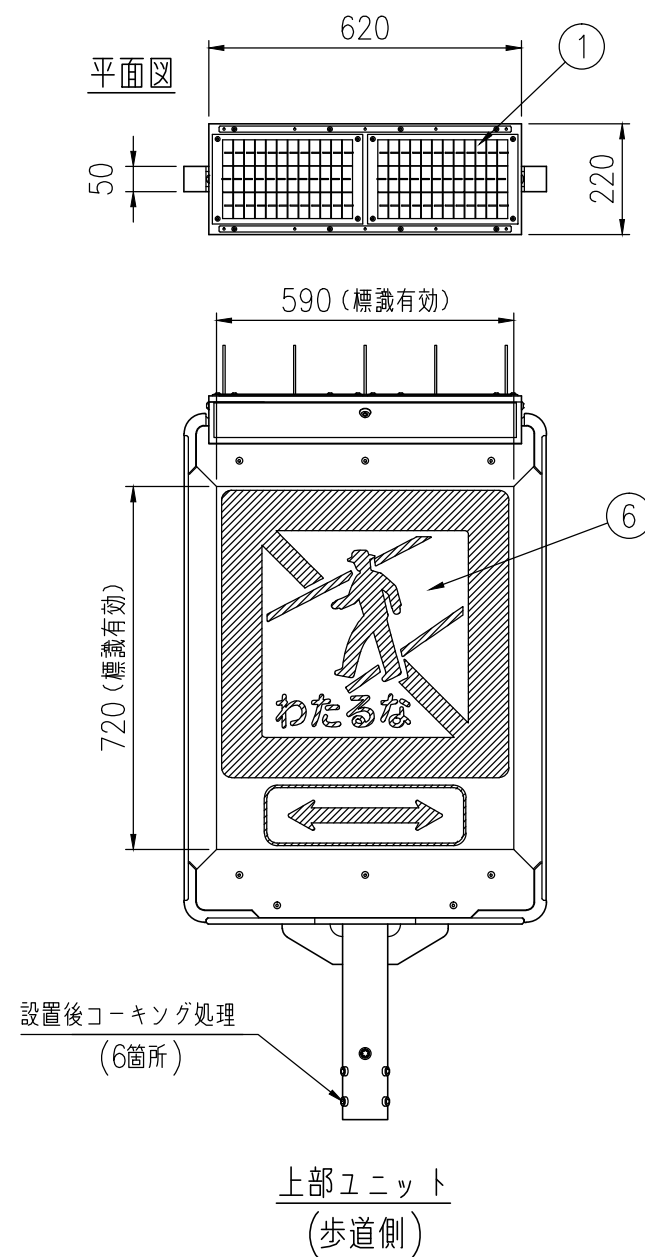

パワ-ユニット詳細
S=1/3

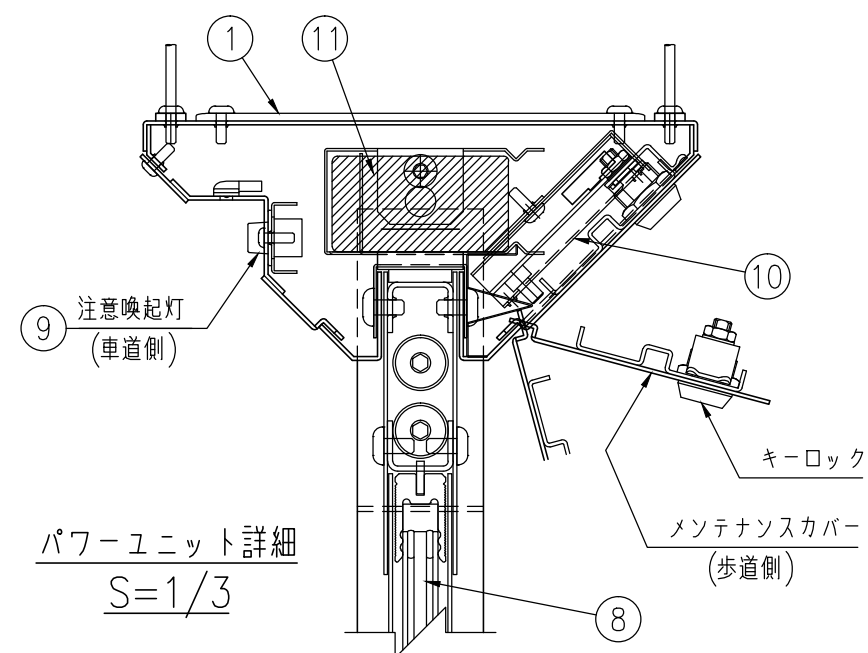

発光横断禁止標識（わたるな）

品 番	品 名	数 量	材 質	備 考
1	太陽電池	2	シリコンソーラー	—————
2	パワーユニット	1	アルミニウム合金	アクリル焼付塗装,灰色
3	コーナー金具	4	アルミニウム合金	アクリル焼付塗装,灰色
4	サイドフレーム	2	アルミニウム合金	アクリル焼付塗装,灰色
5	フロントカバー	6	アルミニウム合金	アクリル焼付塗装,シルバーメタリック
6	標識板(歩道側)	1	メタクリル樹脂	インクジェットシート(無反射)
7	標識板(車道側)	1	メタクリル樹脂	高輝度広角プリズム型再帰反射シート
8	導光板	1	メタクリル樹脂	ドットパターン拡散反射
	標識板発光体	—	高輝度発光ダイオード	LED白色発光
9	注意喚起灯	6	高輝度発光ダイオード	LED白色発光
10	コントローラー	1	—————	—————
11	蓄電池	1	リチウムイオン電池	—————
12	ジョイント部	1	STK400+溶融亜鉛めっき	静電紛体塗装,灰色
13	防鳥針	2	ステンレス	5本一体型
14	下部支柱	1	STK400+溶融亜鉛めっき	静電紛体塗装,灰色
15	ネカセ	1	(φ9×200)	—————
—	補助標識部	—	区間内(506)両面	

電 気 特 性

太陽電池	17V-0.6A
蓄電池	12.8V-10AH
発光体	高輝度発光ダイオード(白色)
点消灯	自動点灯・自動消灯
点滅回数	20~28回/分
輝度調節(任意選択)	明るめ・標準・暗め (出荷時設定: 標準)

図面番号	KTDH220011 (OFX-332BR-506)
------	----------------------------