


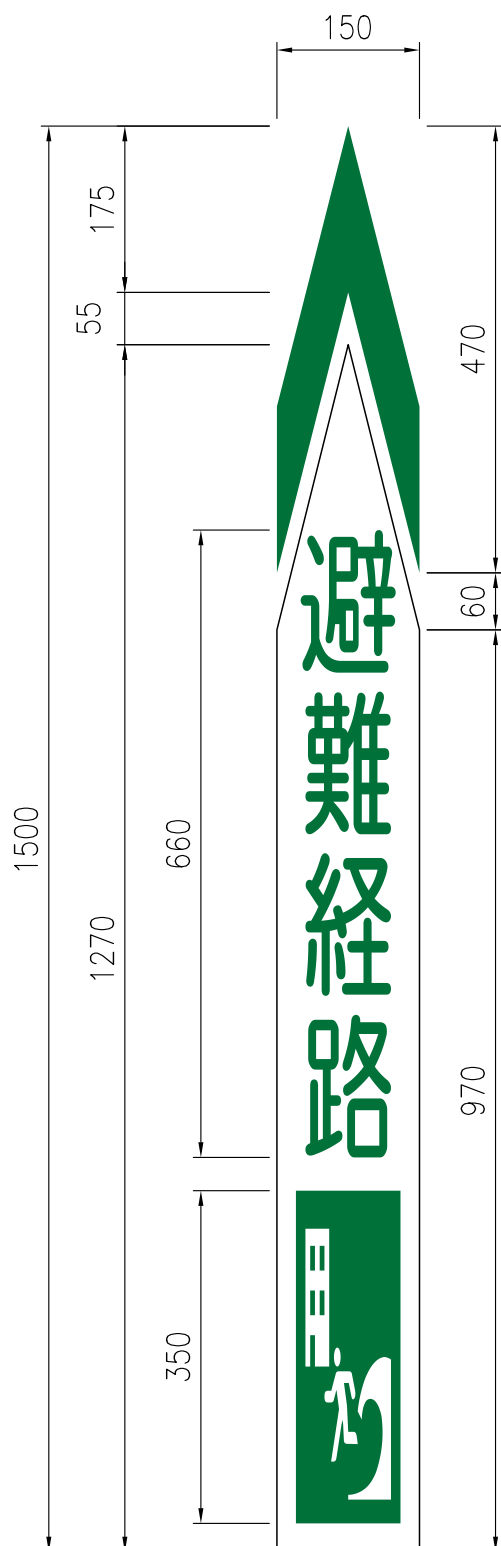

JS ホワイト 1

JS ミドリ 1

※ 製品は 3 分割になります
施工時に突合せ（重ねなし）にて配置のこと

※ 印刷のため、実際とは色の異なる場合があります
※ 文字・マークの配置寸法は参考値です

ジスライン S-NPSU カラーレイアウト	
名 称	避難経路誘導（津波避難ビル）（ヒダリ）
仕 様	プライマー層一体型
厚 み	1. 5mm
サイズ	1 5 0 0 × 1 5 0
色	白、緑 1（散布ビーズなし）
部 材	ジスライン S-NPSU
作成日	2 5 0 3 1 3
図面 No	SJCP376P-ヒダリ
尺 度	1 / 8